


Isikliku kasutusõigusega koormatava ala plaan
Võru maakond, Võru vald, Raagi küla,
25139 Palli-Ruusmäe tee - Registriosa: 7546250 ja 7543250
Katastritunnusega: 18102:002:1390; 18102:001:1430; 18102:002:0005;
25234 Luutsniku-Plaani tee - Registriosa: 8249950 ja 7966550
Sihtotstarve: Transpordimaa 100%

M 1:1000

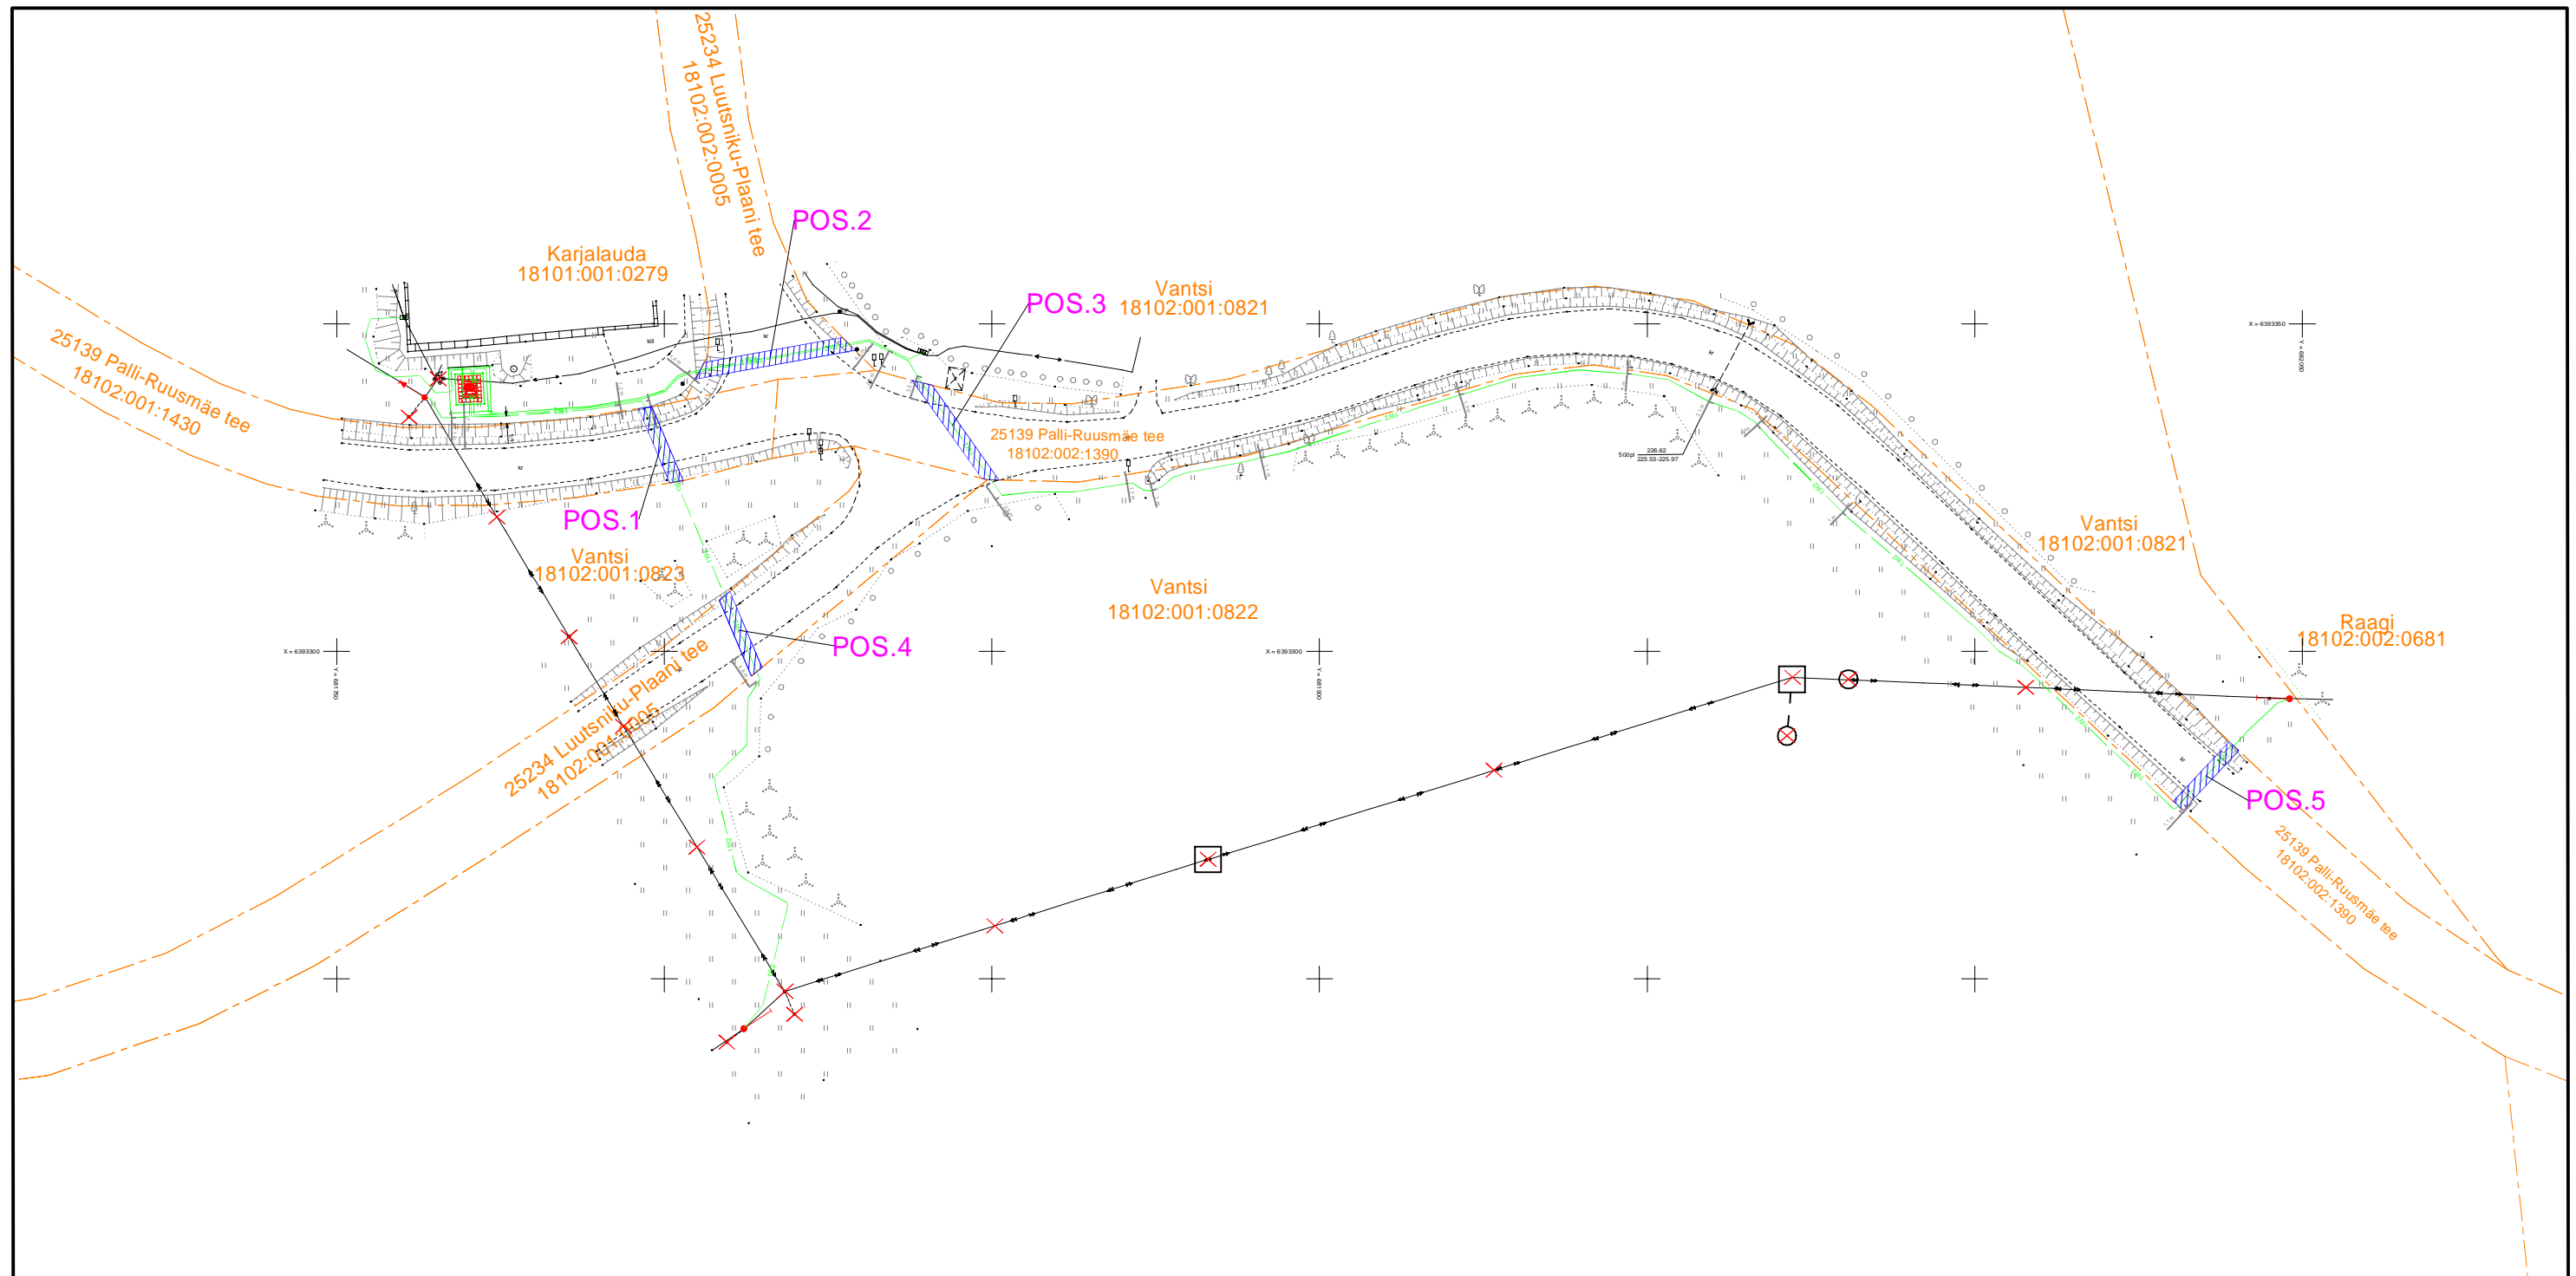

Kasutusõiguse alad: POS1: 25m² - maakaabelliini pikkus : 12m
POS2: 52m² - maakaabelliini pikkus : 23m
POS3: 36m² - maakaabelliini pikkus : 18m
POS4: 25m² - maakaabelliini pikkus : 13m
POS5: 25m² - maakaabelliini pikkus : 12m

Töö: IP7586
Koostas: Karl-Magnus Rebane

Katastriüksuse piir
Koormatav ala
Projekteeritav maakaabel
Projekteeritud uus alajaam AJ26199
Demonteeritav KP õhuliin koos mastidega
Projekteeritud puitmast koos tõmmitsaga