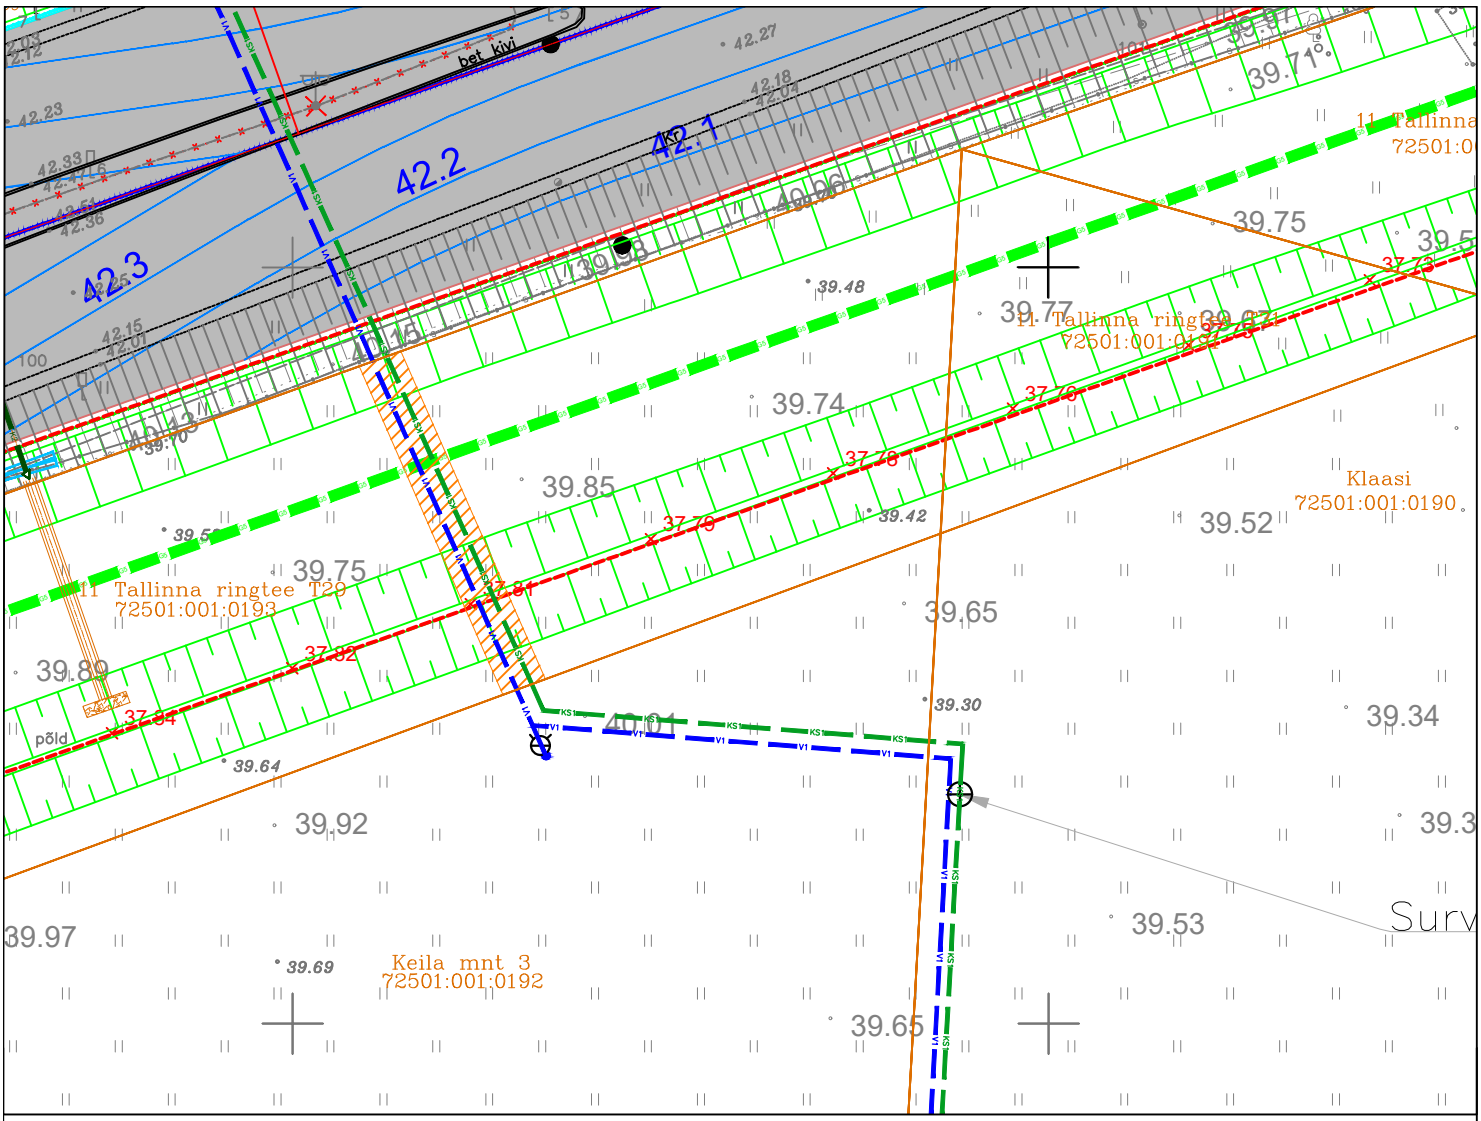

TINGMÄRGID

- Isikliku kasutusõiguse ala
- Projektud krundiväline veevarustusetorustik
- Projektud krundiväline survekanalisatsioonitorustik
- Projektud krundiväline kanalisatsioonitorustik
- Kadastriüksuse piir

Jrk nr	IKÕ ala Pos nr (plaanil)	Kinnistu registriosa number	Katastriüksuse tunnus, nimi ja sihtotstare;	Asukoht riigitee (nr ja nimi) suhtes (lõigu algus ja lõpp km),	Ala pindala ruutmeetrites m2
1.	Pos 1		72501:001:0193 11 Tallinna ringtee T29 transpordimaa	11 Tallinna ringtee T29 30,57km	70 m2

OÜ VESIONAS

Registri kood 14067137 Vainu talu, Pudisoo, Harju maakond 74626
MTR reg. nr. EEP003976 Tel.53909716 vesioinasoy@gmail.ee

Isikliku kasutusõiguse seadmise plaan | VK-12 | 1:500

Objekti nimetus: **Saue linna Tule tänav T4 ning Saue valla 11 Tallinna ringtee, Keila mnt 3, Klaasi, Kanama tee L1 ja Kurvi kinnistute veevarustuse ja kanalisatsiooni välisvõrkude ehitusprojekt (ehitusprojekt on projekti nr 0001-2018 täiendus-vt märkused)**

Objekti aadress: **Kurvi mü, Jõgisoo küla, Saue vald, Harjumaa**

Tellija: OÜ W-Glass
Esindaja: **Heiko Viks**

Töö nr.	Staadium:	Kuupäev:	Projekteeris:	Kontrollis:
0001-2019	**Põhiprojekt**	27.03.2026	Argo Kuusik	Aare Kuusik Kutsetunnistus nr 173965