


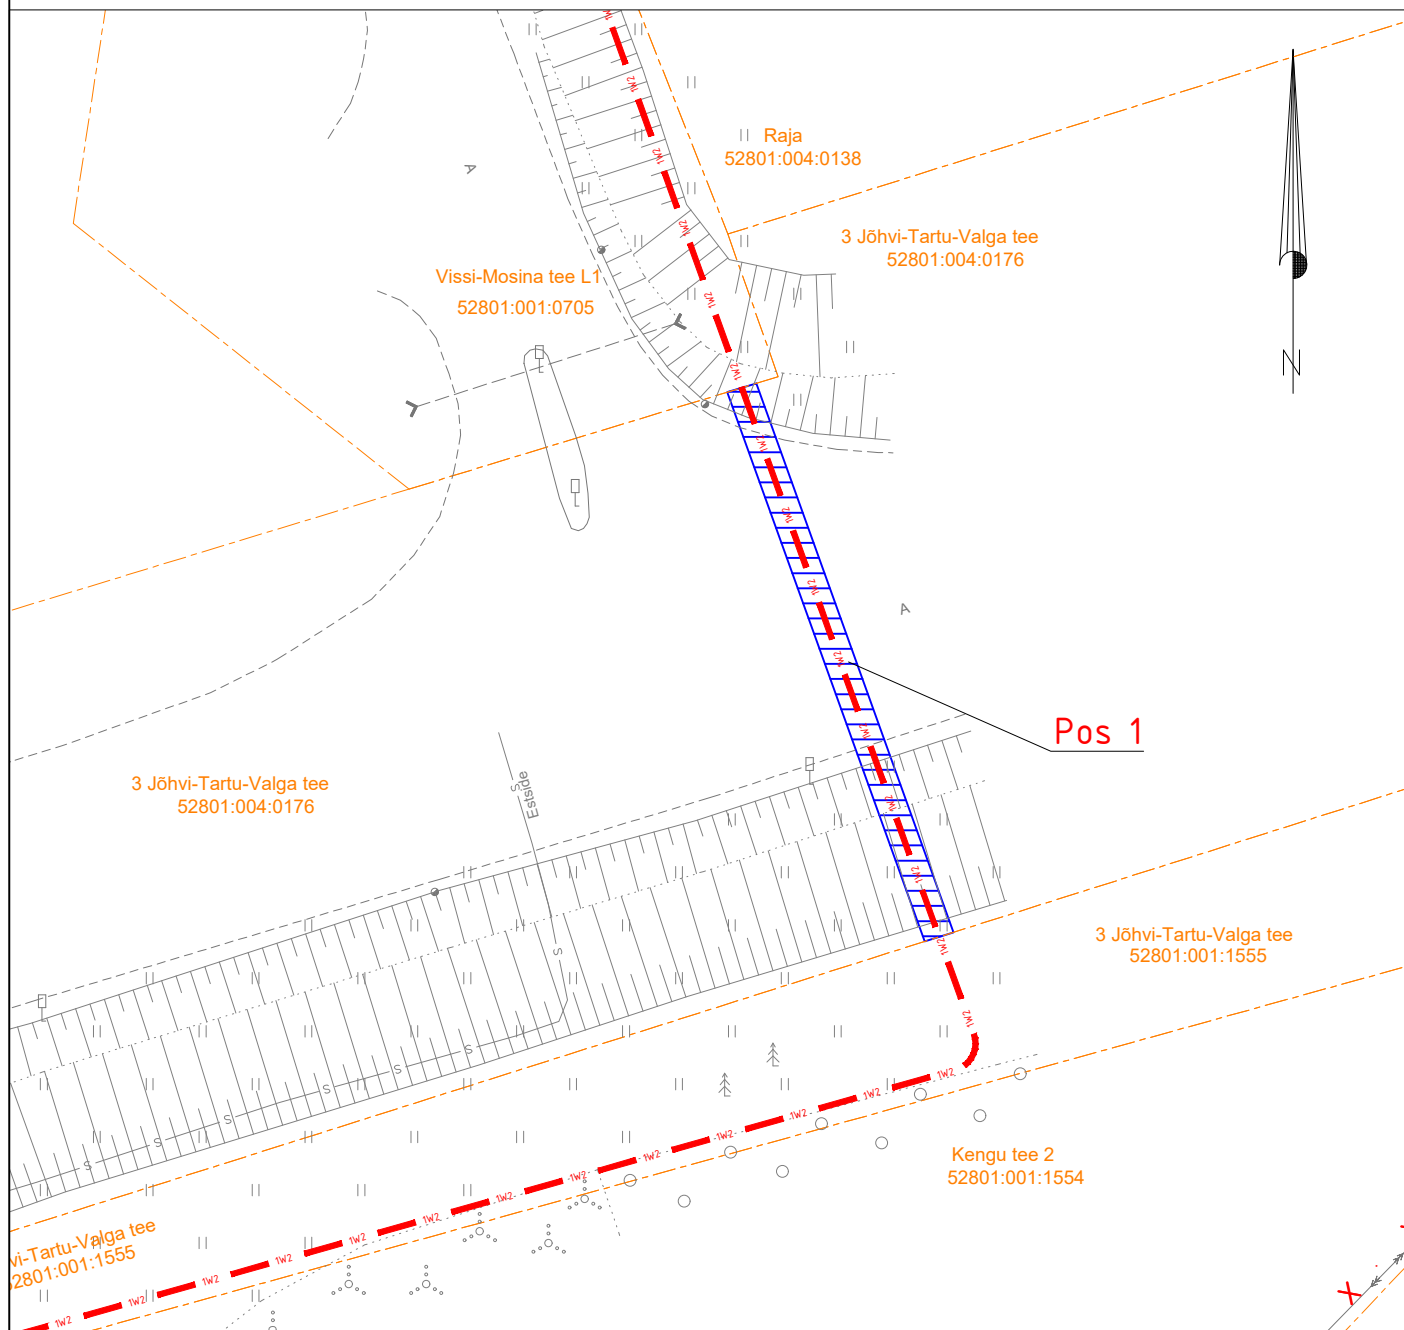


## Isikliku kasutusõiguse seadmise plaan

Jrk nr	IKÕ ala Pos nr (plaanil)	Kinnistu registriosa number	Katastriüksuse tunnus, nimi ja sihtotstarve;	Ala pindala ruutmeetrites m²
1.	POS 1	5633350	52801:004:0176 3 Jõhvi-Tartu-Valga tee transpordimaa	77



 Isikliku kasutusõiguse seadmise ala  
 Katastriüksuste piirid

 1W2 — Projekteeritud Elektrilevi k/p kaabel  
 Projekteeritud maakaabli pikkus 38,6m

Projekti nimi / aadress				Töö nr
Kiriku tn 1, 3, 5, 7 liitumiste II etapp Nõo alevik, Vissi küla, Nõo vald, Elva linn, Elva vald, Tartu maakond				LC3383-II
Koostaja	Heigo Lomp AS Stik-Elekter / Projektseerija Tel: 53440061 / E-post: heigo@stik-elekter.ee	Mõõtkava	Leht / formaat	Kuupäev
		M 1:500	Leht 1 / A4	16.06.2025