


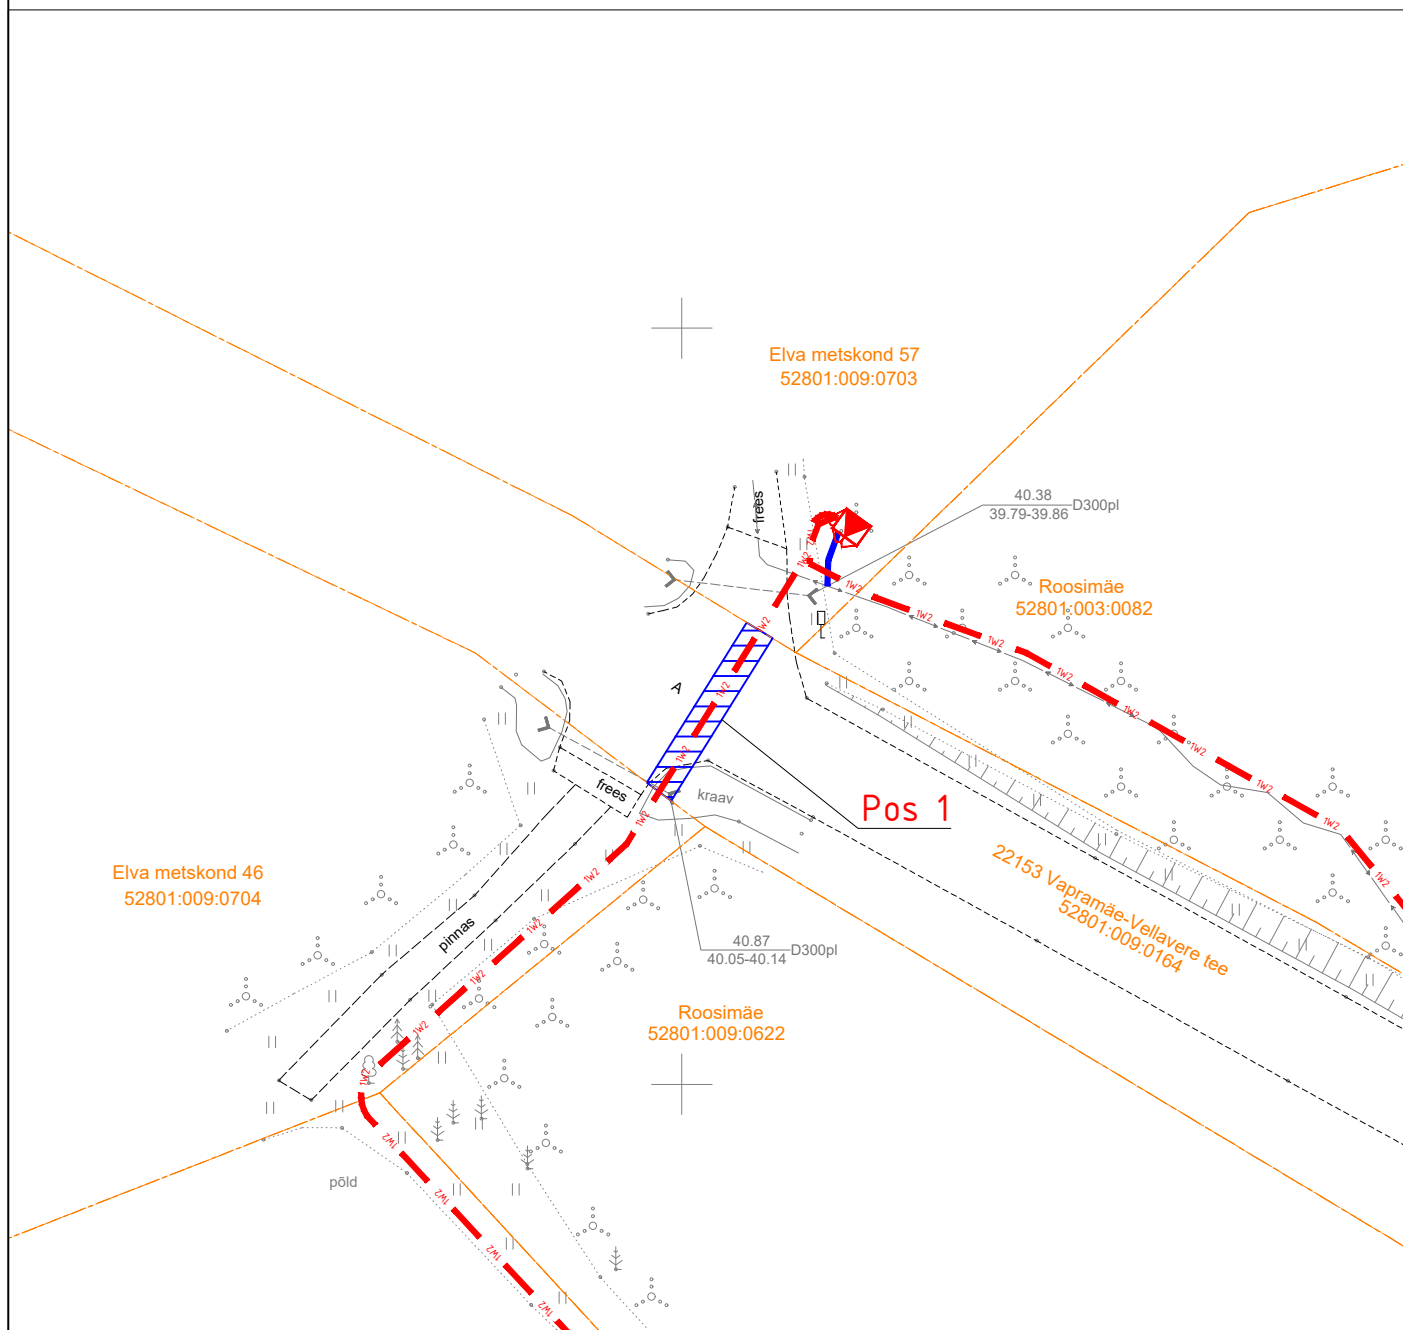


Isikliku kasutusõiguse seadmise plaan

Jrk nr	IKÕ ala Pos nr (plaanil)	Kinnistu registriosa number	Katastriüksuse tunnus, nimi ja sihtotstarve;	Ala pindala ruutmeetrites m ²
1.	POS 1	5628850	52801:009:0164 22153 Vapramäe-Vellavere tee transpordimaa	25,4



 Isikliku kasutusõiguse seadmise ala
 Katastriüksuste piirid

 1W2 — Projekteeritud Elektrilevi k/p kaabel
 Projekteeritud maakaabli pikkus 16m

Projekti nimi / aadress Kiriku tn 1, 3, 5, 7 liitumiste II etapp Nõo alevik, Vissi küla, Nõo vald, Elva linn, Elva vald, Tartu maakond				Töö nr LC3383-II
Koostaja	Heigo Lomp AS Stik-Elekter / Projektseija Tel: 53440061 / E-post: heigo@stik-elekter.ee	Mõõtkava M 1:500	Leht / formaat Leht 1 / A4	Kuupäev 16.10.2025