


PIKETAAŽ	10	20	30	40	50	60	70	80	90	1+00	10	20	30	40	50	60	70
OLEVA MAAPINNA KÕRGUSED	49.97	50.04	50.09	50.13	50.15	50.17	50.20	50.40	50.34	50.32	50.33	50.35	50.35	50.36	50.39	50.43	50.45
PROJEKTEERITUD KÕRGUSED	49.97	50.05	50.25	50.43	50.47	50.50	50.53	50.56	50.59	50.62	50.65	50.68	50.71	50.74	50.77	50.86	51.06
TÖÖKÕRGUSED	0.00	+0.01	+0.16	+0.30	+0.32	+0.33	+0.33	+0.16	+0.25	+0.29	+0.32	+0.33	+0.36	+0.37	+0.37	+0.44	+0.61

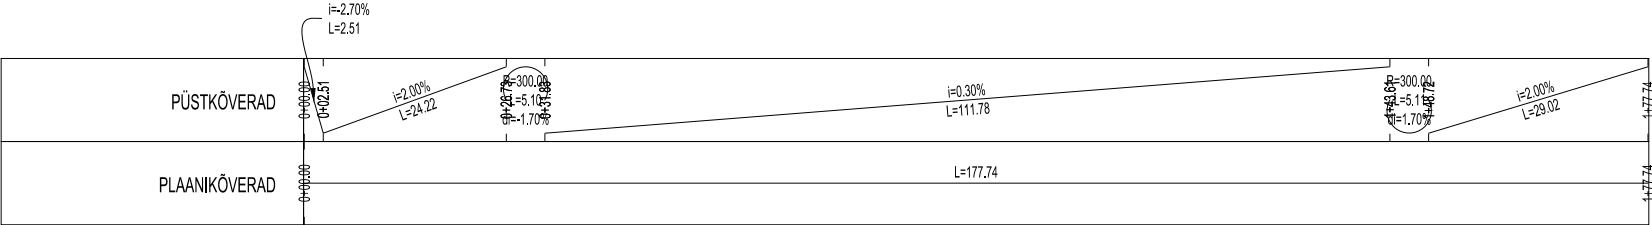

## TINGMÄRGID

	Projekteeritud tee pealispid tee telgjoonel
	Olemasolev maapind
	Projekteeritud vasak kraav
	Projekteeritud parem kraav
	Projekteeritud trüüp
	Projekteeritud mahasõidud ja ristmikud vasakul / paremal

ROAD-EXPERT

Road-Expert OÜ

Reg kood 14449962

Tel +372 5665 0034

info@roadexpert.ee

www.roadexpert.ee

Tellijä:

Diotech OÜ

Riia tn 181a, 50411 Tartu

Reg kood 12672325

Tel +372 540 05 650

info@diotech.ee

Projekti nimetus

Kõrvalmaantee nr 23222 Vilaski-Tinuküla tee km 3.06 ristumiskoht ja Zirgu BESS

Objekti asukoht

Valga maakond/ Valga vald/ Tinu küla

Joonise nimetus

Pikiprofiil

Projekti number

26005

Projekti staadium

Tööprojekt

Joonise number

TL-6-01

Joonise mõõtka

H 1:1000

V1:100

Kuupäev

29.05.2026

Projekti juht

Meelis Kreevan

/allkirjastatud digitaalselt/

Projekteerija

Meelis Kreevan

/allkirjastatud digitaalselt/