

Projekti nimetus:
 Mahasõidu ja truubi likvideerimine

Joonise nimetus:
 Ajutine liikluskorraldus

Objekti asukoht:
 Riigitee 11 km 9.698, Lehmja küla,
 Rae vald, Harju maakond







Märkused:
 AKÖL: 19792 autot ööpäevas,
 sõiduaautosid 80%


Kuupäev	Töö nr.	Joonise nr.
23.11.2023	TT231121-2	1

Tellija	JR Töomasin OÜ Merli Maina, +372 565 9222, merli@toomasin.ee
---------	--

Cad proj.	T. Toome, Tel: +372 5699 6991
Kutse tunnistuse nr. 193489 T. Rämmel Tegevusluba nr ELK000084	

TINGMÄRGID:

-  Töotsoon
-  Ajutine liiklusmärk
-  Ajutine liiklusmärgi post
-  Ol.olev liiklusmärk
-  Ol.oleva liiklusmärgi post
-  Ajutine liiklusmärk vajadusel

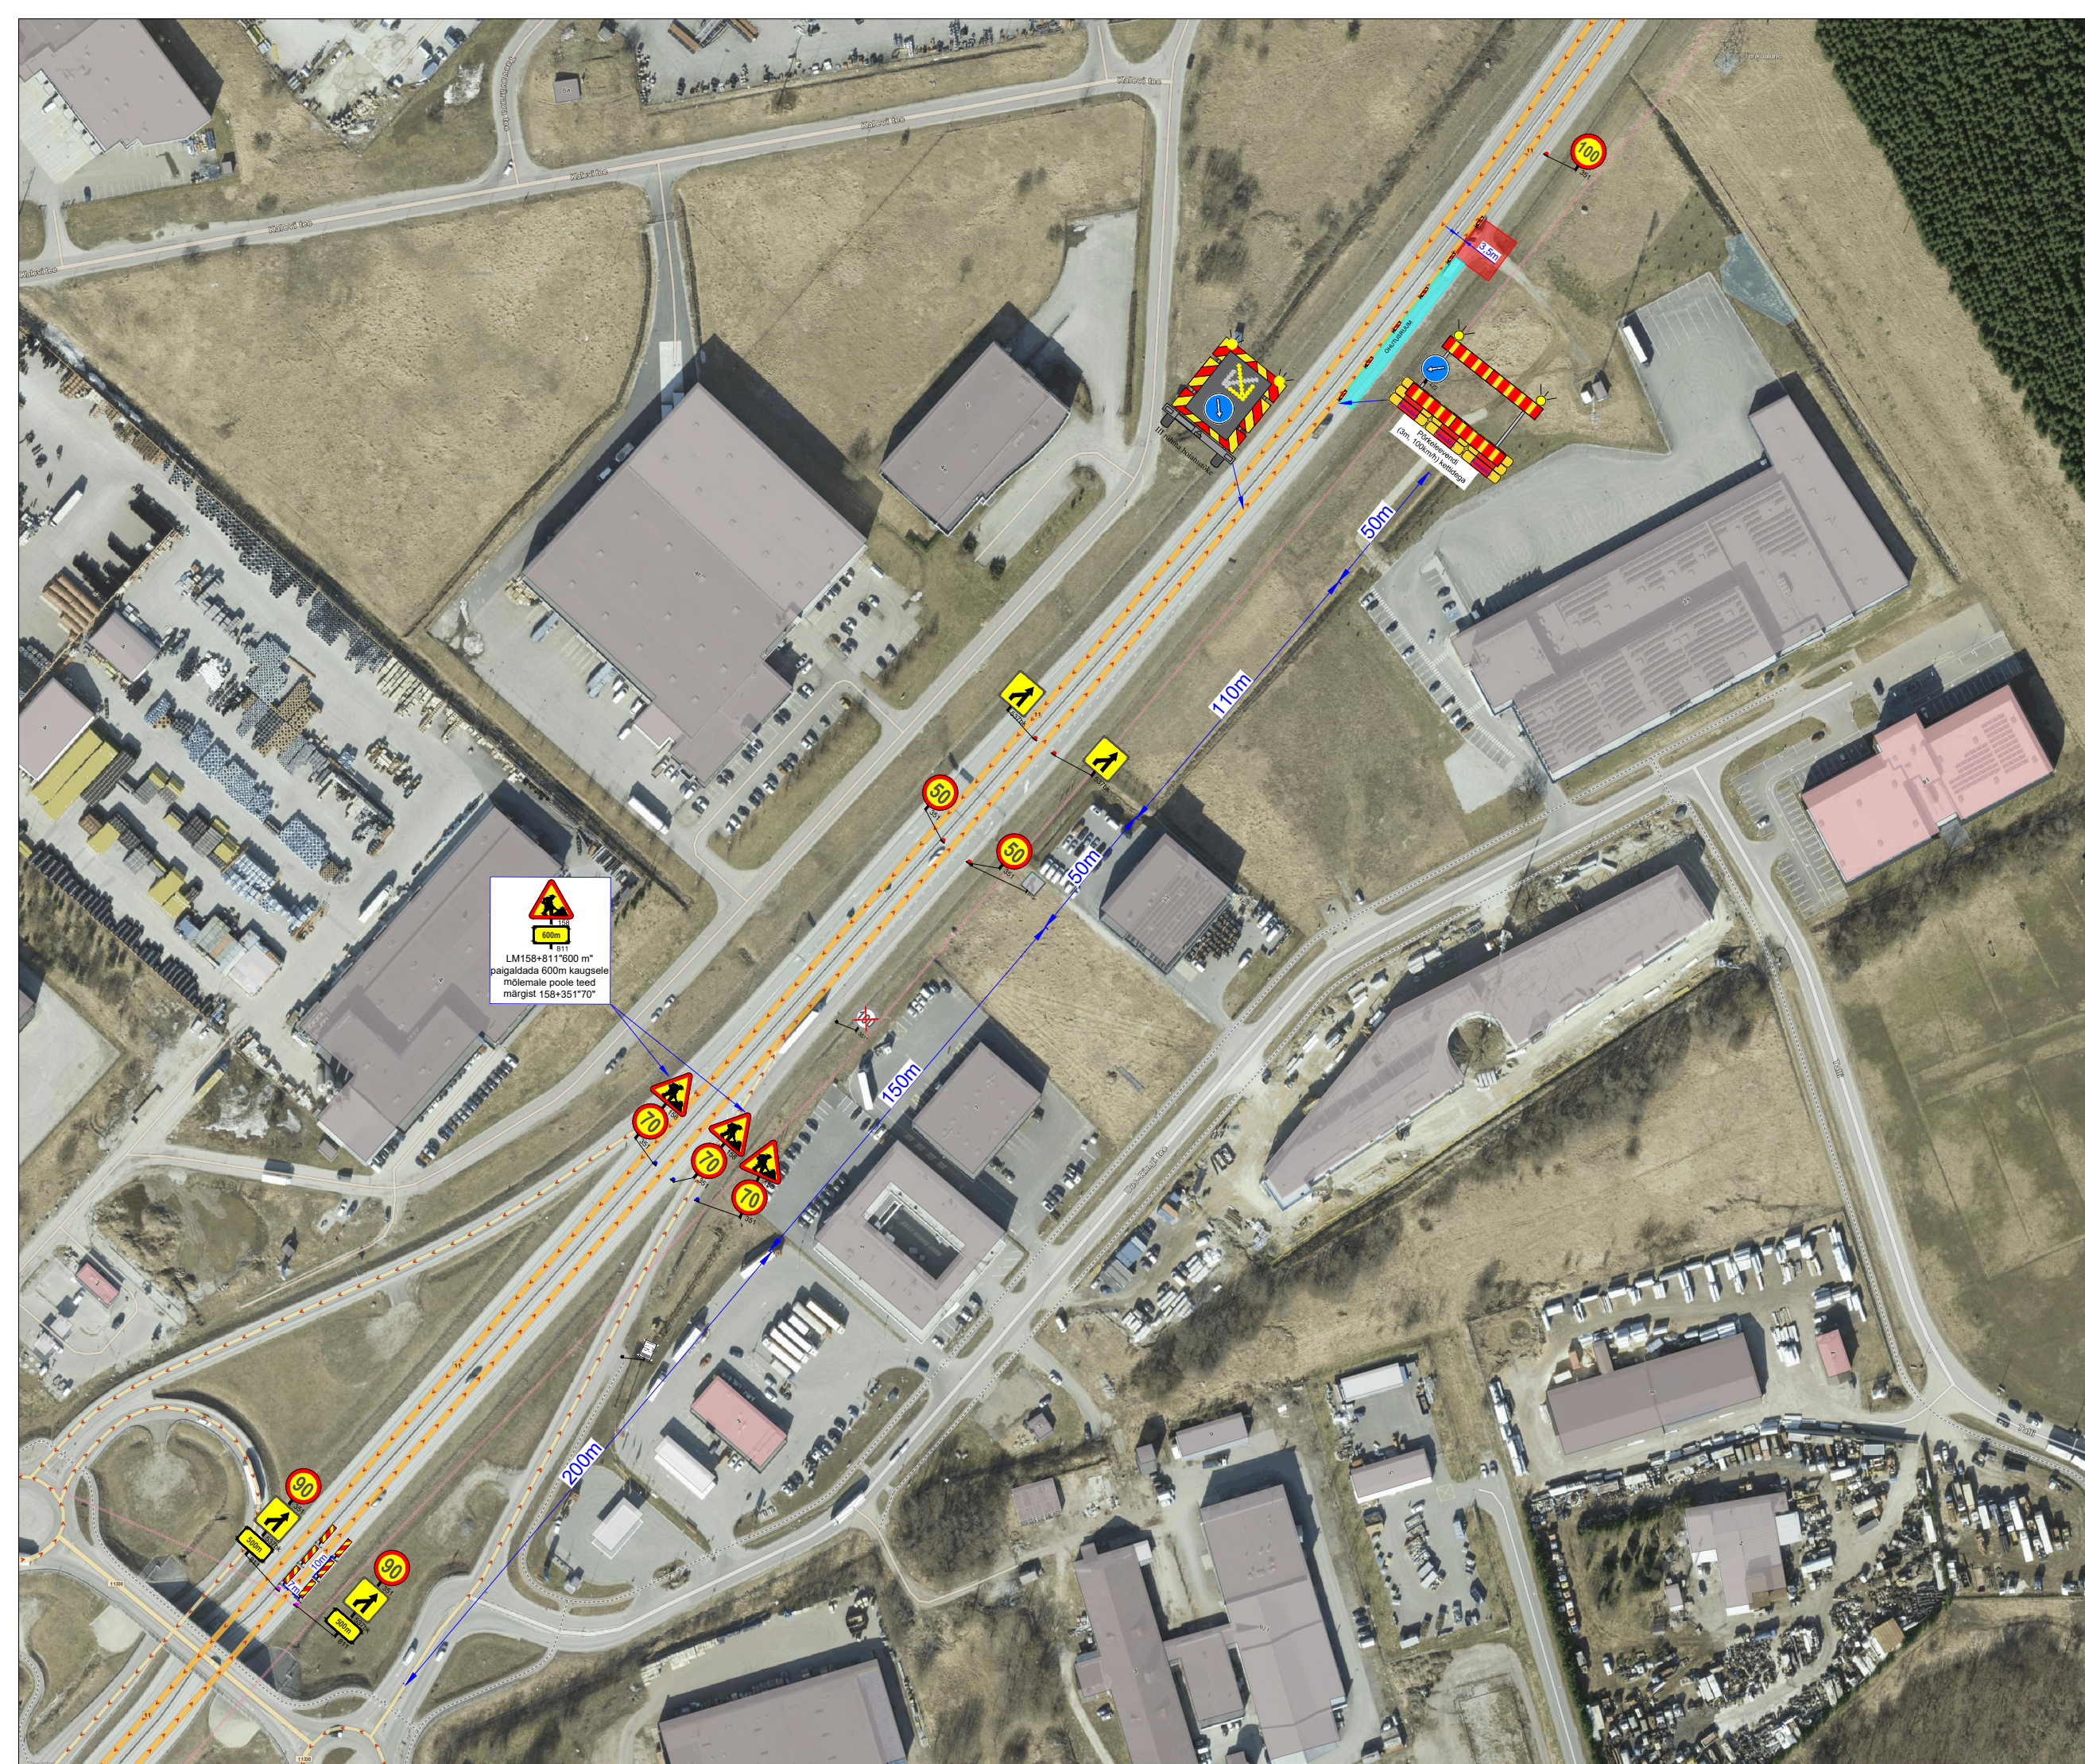

LM158+811*600 m²
 paigaldada 600m kaugsele
 mõlemale poole teed
 märgist 158+351*70°