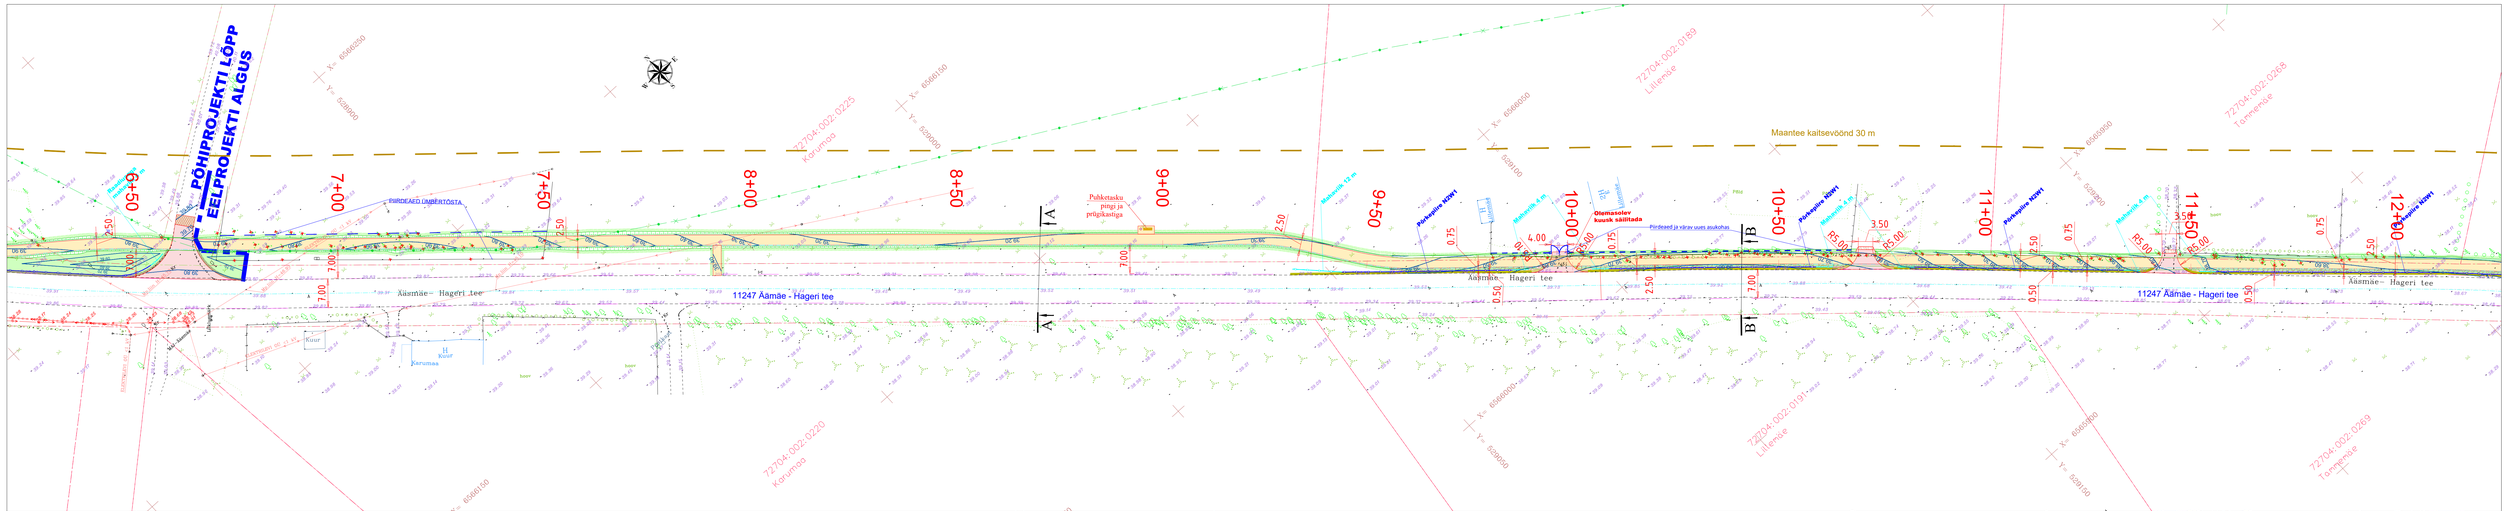

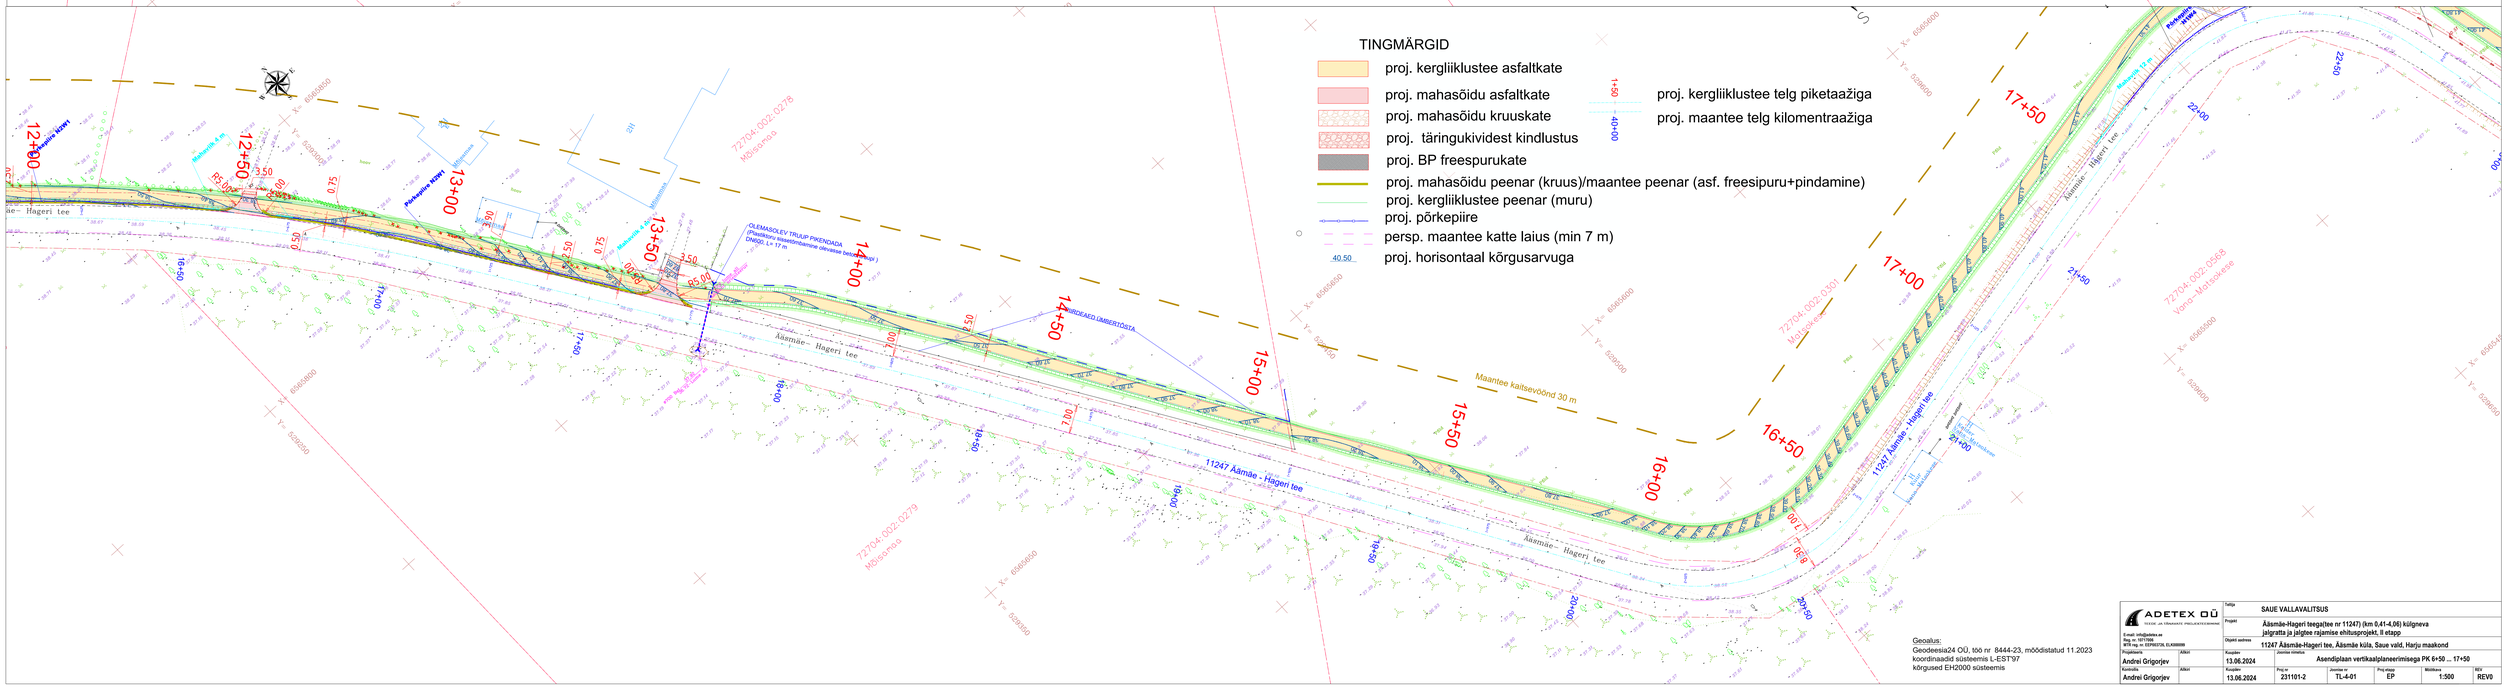

TINGMÄRGID

- proj. kergliiklustee asfaltkate
- proj. mahasõidu asfaltkate
- proj. mahasõidu kruuskate
- proj. täringukividest kindlustus
- proj. BP freespurukate
- proj. mahasõidu peenar (kruus)/maantee peenar (asf. freesipuru+pindamine)
- proj. kergliiklustee peenar (muru)
- proj. põrkepiire
- persp. maantee katte laius (min 7 m)
- 40.50 proj. horisontaal kõrgusarvuga
- 1+50 proj. kergliiklustee telg piketaažiga
- 0+00 proj. maantee telg kilomentraažiga

Geoalus:
Geodeesia24 OÜ, töö nr 8444-23, mõõdistatud 11.2023
koordinaadid süsteemis L-EST'97
kõrgused EH2000 süsteemis

ADETEX OÜ TEEDE JA TÄNAVATE PROJEKTEERIMINE Email: info@adetex.ee Reg. nr. 10717008 MTR reg. nr. EERMUSTAL ELANIKKOND		Tellija	SAUE VALLAVALITSUS				
		Projekt	Ääsmäe-Hageri teega(tee nr 11247) (km 0.41-4.06) külgneva jalgratta ja jalgtee rajamise ehitusprojekt, II etapp				
		Objekt aadress	11247 Ääsmäe-Hageri tee, Ääsmäe küla, Saue vald, Harju maakond				
Projekteeris: Andrei Grigorjev	Allkiri	Kuupäev 13.06.2024	Joonise nimetus Asendiplaan vertikaalplaneerimisega PK 6+50 ... 17+50				
Kontrolle Andrei Grigorjev	Allkiri	Kuupäev 13.06.2024	Proj nr 231101-2	Joonise nr TL-4-01	Proj etapp EP	Mõõtkava 1:500	Kiri REV0