



# Isikliku kasutusõiguse seadmise plaan

Jrk nr	IKÕ ala Pos nr (plaanil)	Kinnistu registriosa number	Katastriüksuse tunnus, nimi ja sihtotstarve	IKÕ ala pindala m2
1	Pos 1	11177502	11601 Loo-Loovälja tee L11 Katastritunnus 24504:003:0563 Transpordimaa	13m2

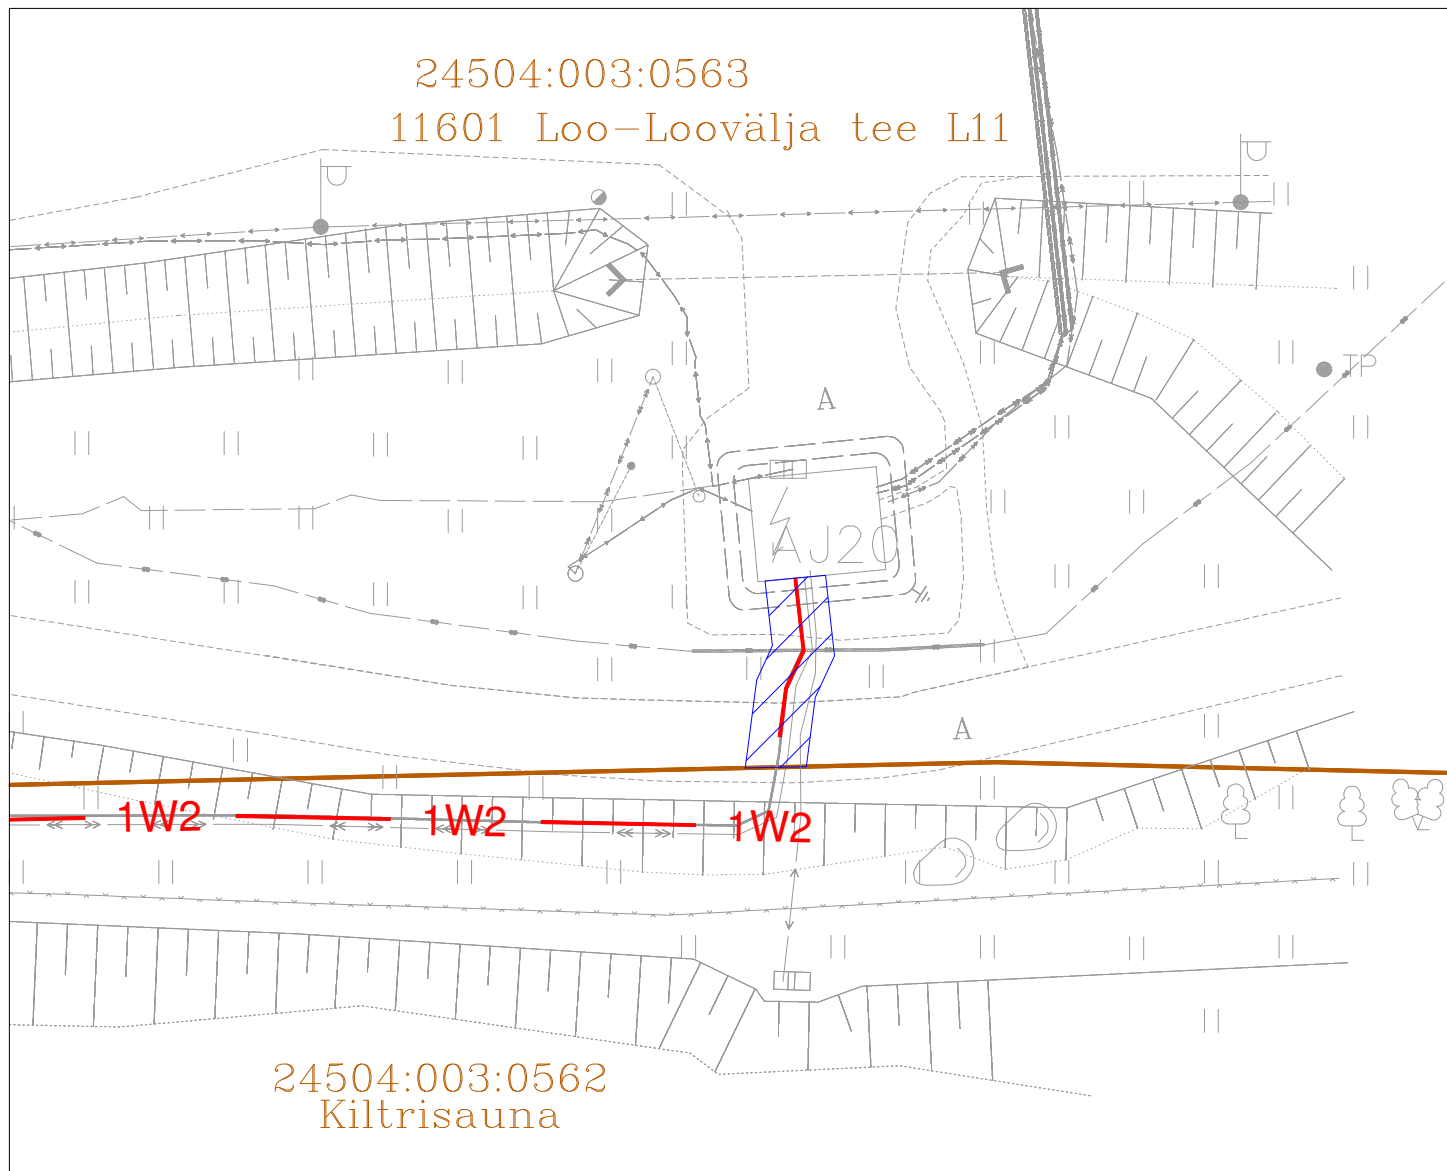

## TINGMÄRGID:

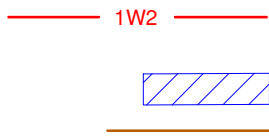

Projekteeritud KP maakaabelliin (1 kaabel trassis, kaabel paigaldatakse varem paigaldatud kaitsetorusse)

IKÕ seadmise ala 13 m2

Kinnistu piirid

Projekteeritava maakaabli pikkus 6,5m

Ol.olev sidekaabel  
Ol.olev madalpinge maakaabel  
Ol.olev keskpinge maakaabel

Projekti nimetus/asukoht <b>Õnge tee 1 elektriliitumine</b> Maardu linn Harju maakond				Töö nr. <b>25HA13</b>
Koostaja <b>Elekman OÜ</b> <b>Ilja Galkin</b>	Möötkava <b>1:250</b>	Leht/formaat <b>A4</b>	Kuupäev <b>20.03.26</b>	