

# ISIKLIKU KASUTUSÕIGUSE SEADMISE PLAAN


70801:001:0504

65 Võru-Räpina tee

Rahumäe küla, Räpina vald, Põlvamaa

Mõõtkava 1:500 (A4)

Leht 1 (Lehti 1)

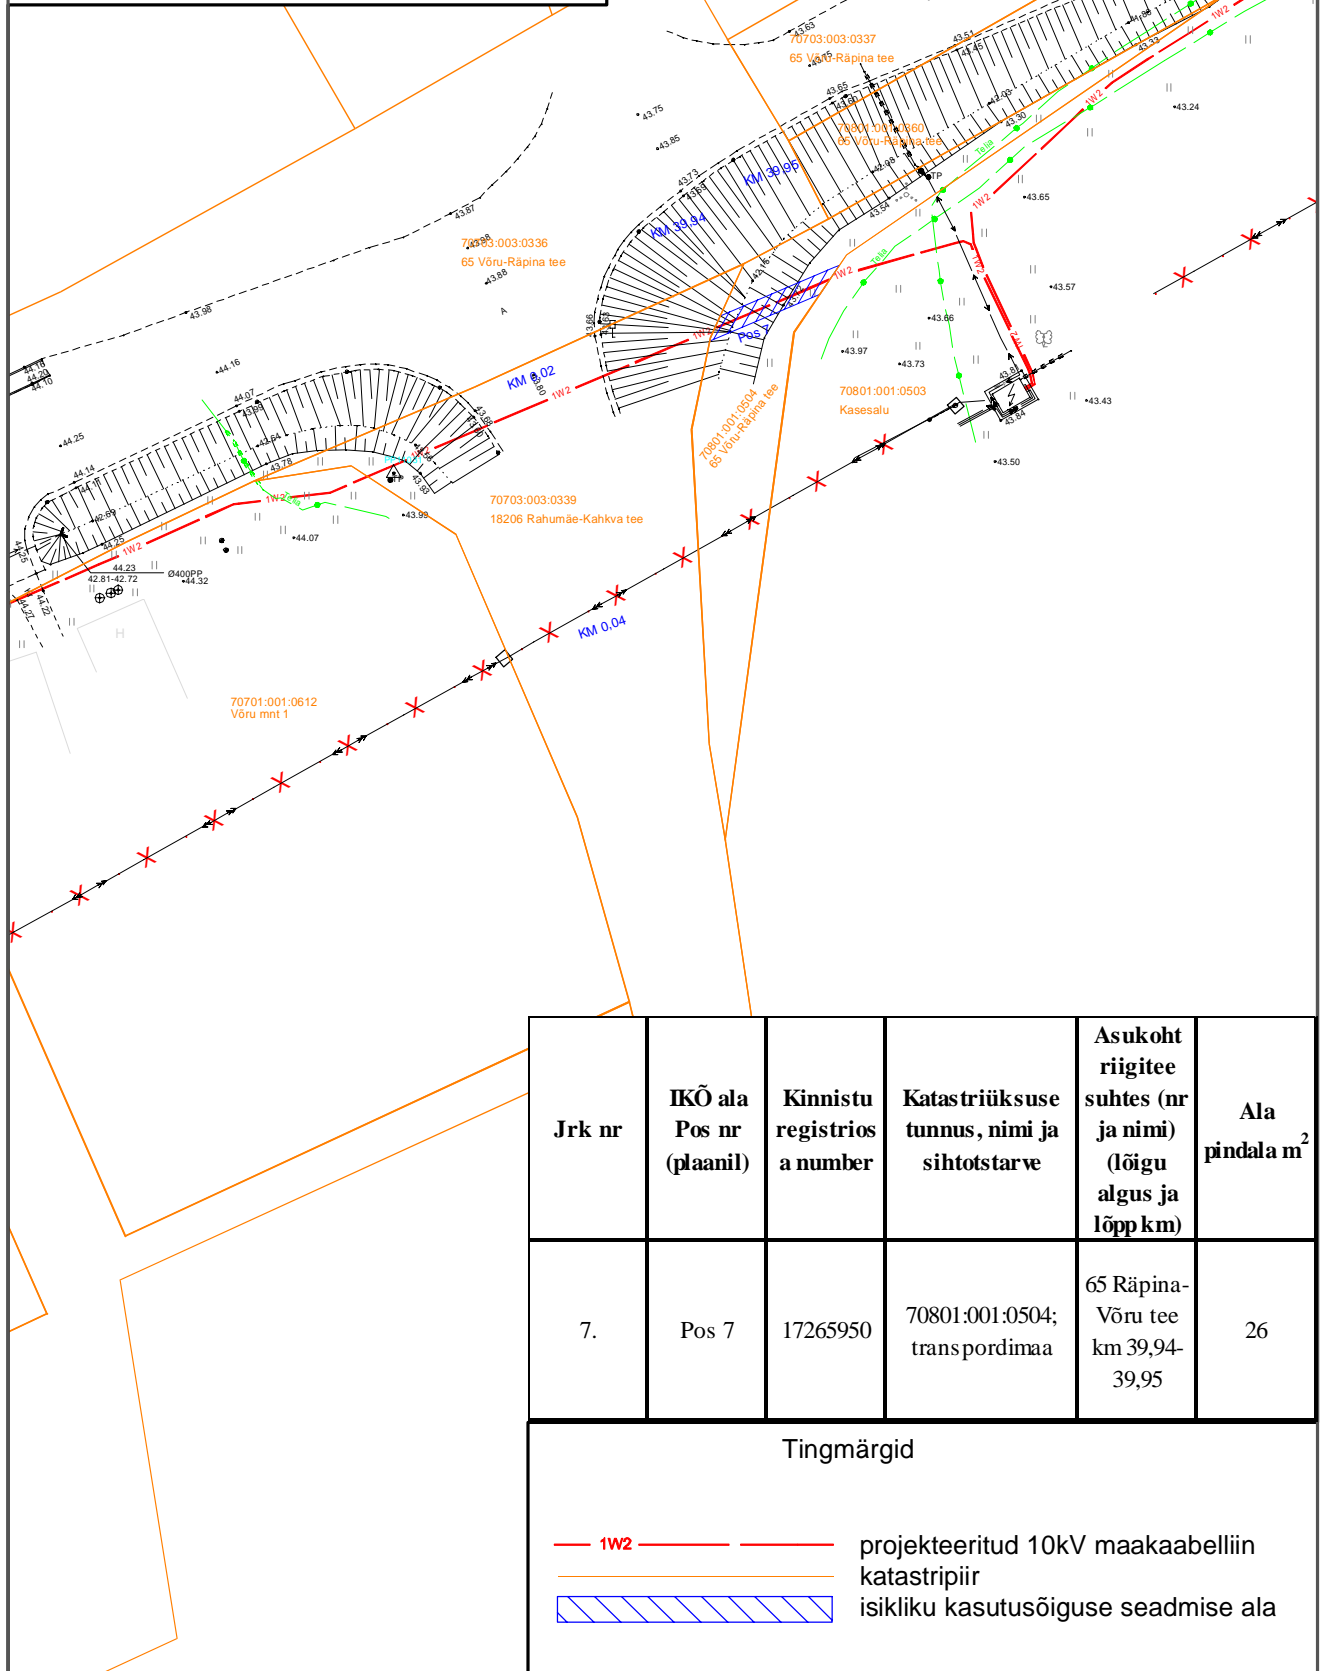

## Tingmärgid

- 1W2 — projekteeritud 10kV maakaabelliin
- — katastripiir
- isikliku kasutusõiguse seadmise ala