

Projekti nimetus:
Haljastustööd

Joonise nimetus:
Ajutine liikluskorraldus

Objekti asukoht:
Riigitee 11251 km 0.04-0.32,
Haabneeme alevik, Viimsi vald, Harju maakond

Märkused:

- RT11251 AKÖL: 9354 autot ööpäevas, sõiduaautosid 98%
- RT 3552 AKÖL: 4678 autot ööpäevas, sõiduaautosid 98%
- Korraga sulgetakse ainult ühes suunas sõidurida

Kuupäev	Töö nr.	Joonise nr.
10.06.2026	STT260608-1	1

Tellija HKP OÜ
Mati mäe, +372 564 1300,
mati@hkp.ee

Cad proj. T. Toome, Tel: +372 5699 6991

Kutsetunnistus nr. 193489 T. Rämmel
Tegevusluba nr ELK000084

TINGMÄRGID:

- Töötsoon
- Ajutine liiklusmärk
- Ajutine liiklusmärgi post
- Ol. olev liiklusmärk
- Ol. oleva liiklusmärgi post
- Ajutine liiklusmärk vajadusel
- Ajutine liiklusmärk vajadusel

KOOSKÖLASTATUD


Põhja osakonna korrashoiu ja liikluskorralduse üksus

Valdo Jänes, liikluskorraldaja

1406.2026. a reg. nr. 174650

Tingimustel:

1. Liikluskorraldusvahendite paigaldamisel ja tööde teostamisel juhendada juhendist „Riigiteede ajutine liikluskorraldus“ MA 2018-009.
2. Kooskõlastus antud riigimaantee ajutiseks liikluskorralduseks.
3. Tagada sõidukitele vajalik liiklusruum ringristmike sõiduradadele sisenemiseks.
4. Sõiduraja sulgemist liikluse tiptundidel ei ole lubatud (07:30 - 09:00 ja 16:00 - 18:30).
5. Tööga seotud materjale, masinaid, seadmeid ja teenindavat tehnikat ei ole lubatud väljaspool tööruumi paigutada.
6. Vähemalt 24 tundi enne töö alustamist või liikluskorralduse muutmist teavitada liikluspiirangutest ja muudatustest Transpordiametit Tark Tee liikluspiirangute iseteeninduskeskkonnas, millele pääseb ligi Transpordiameti e-teeninduse kaudu. Kooskõlastatud liikluskorralduse joonised ei asenda teel ja teemaal töötamise luba.

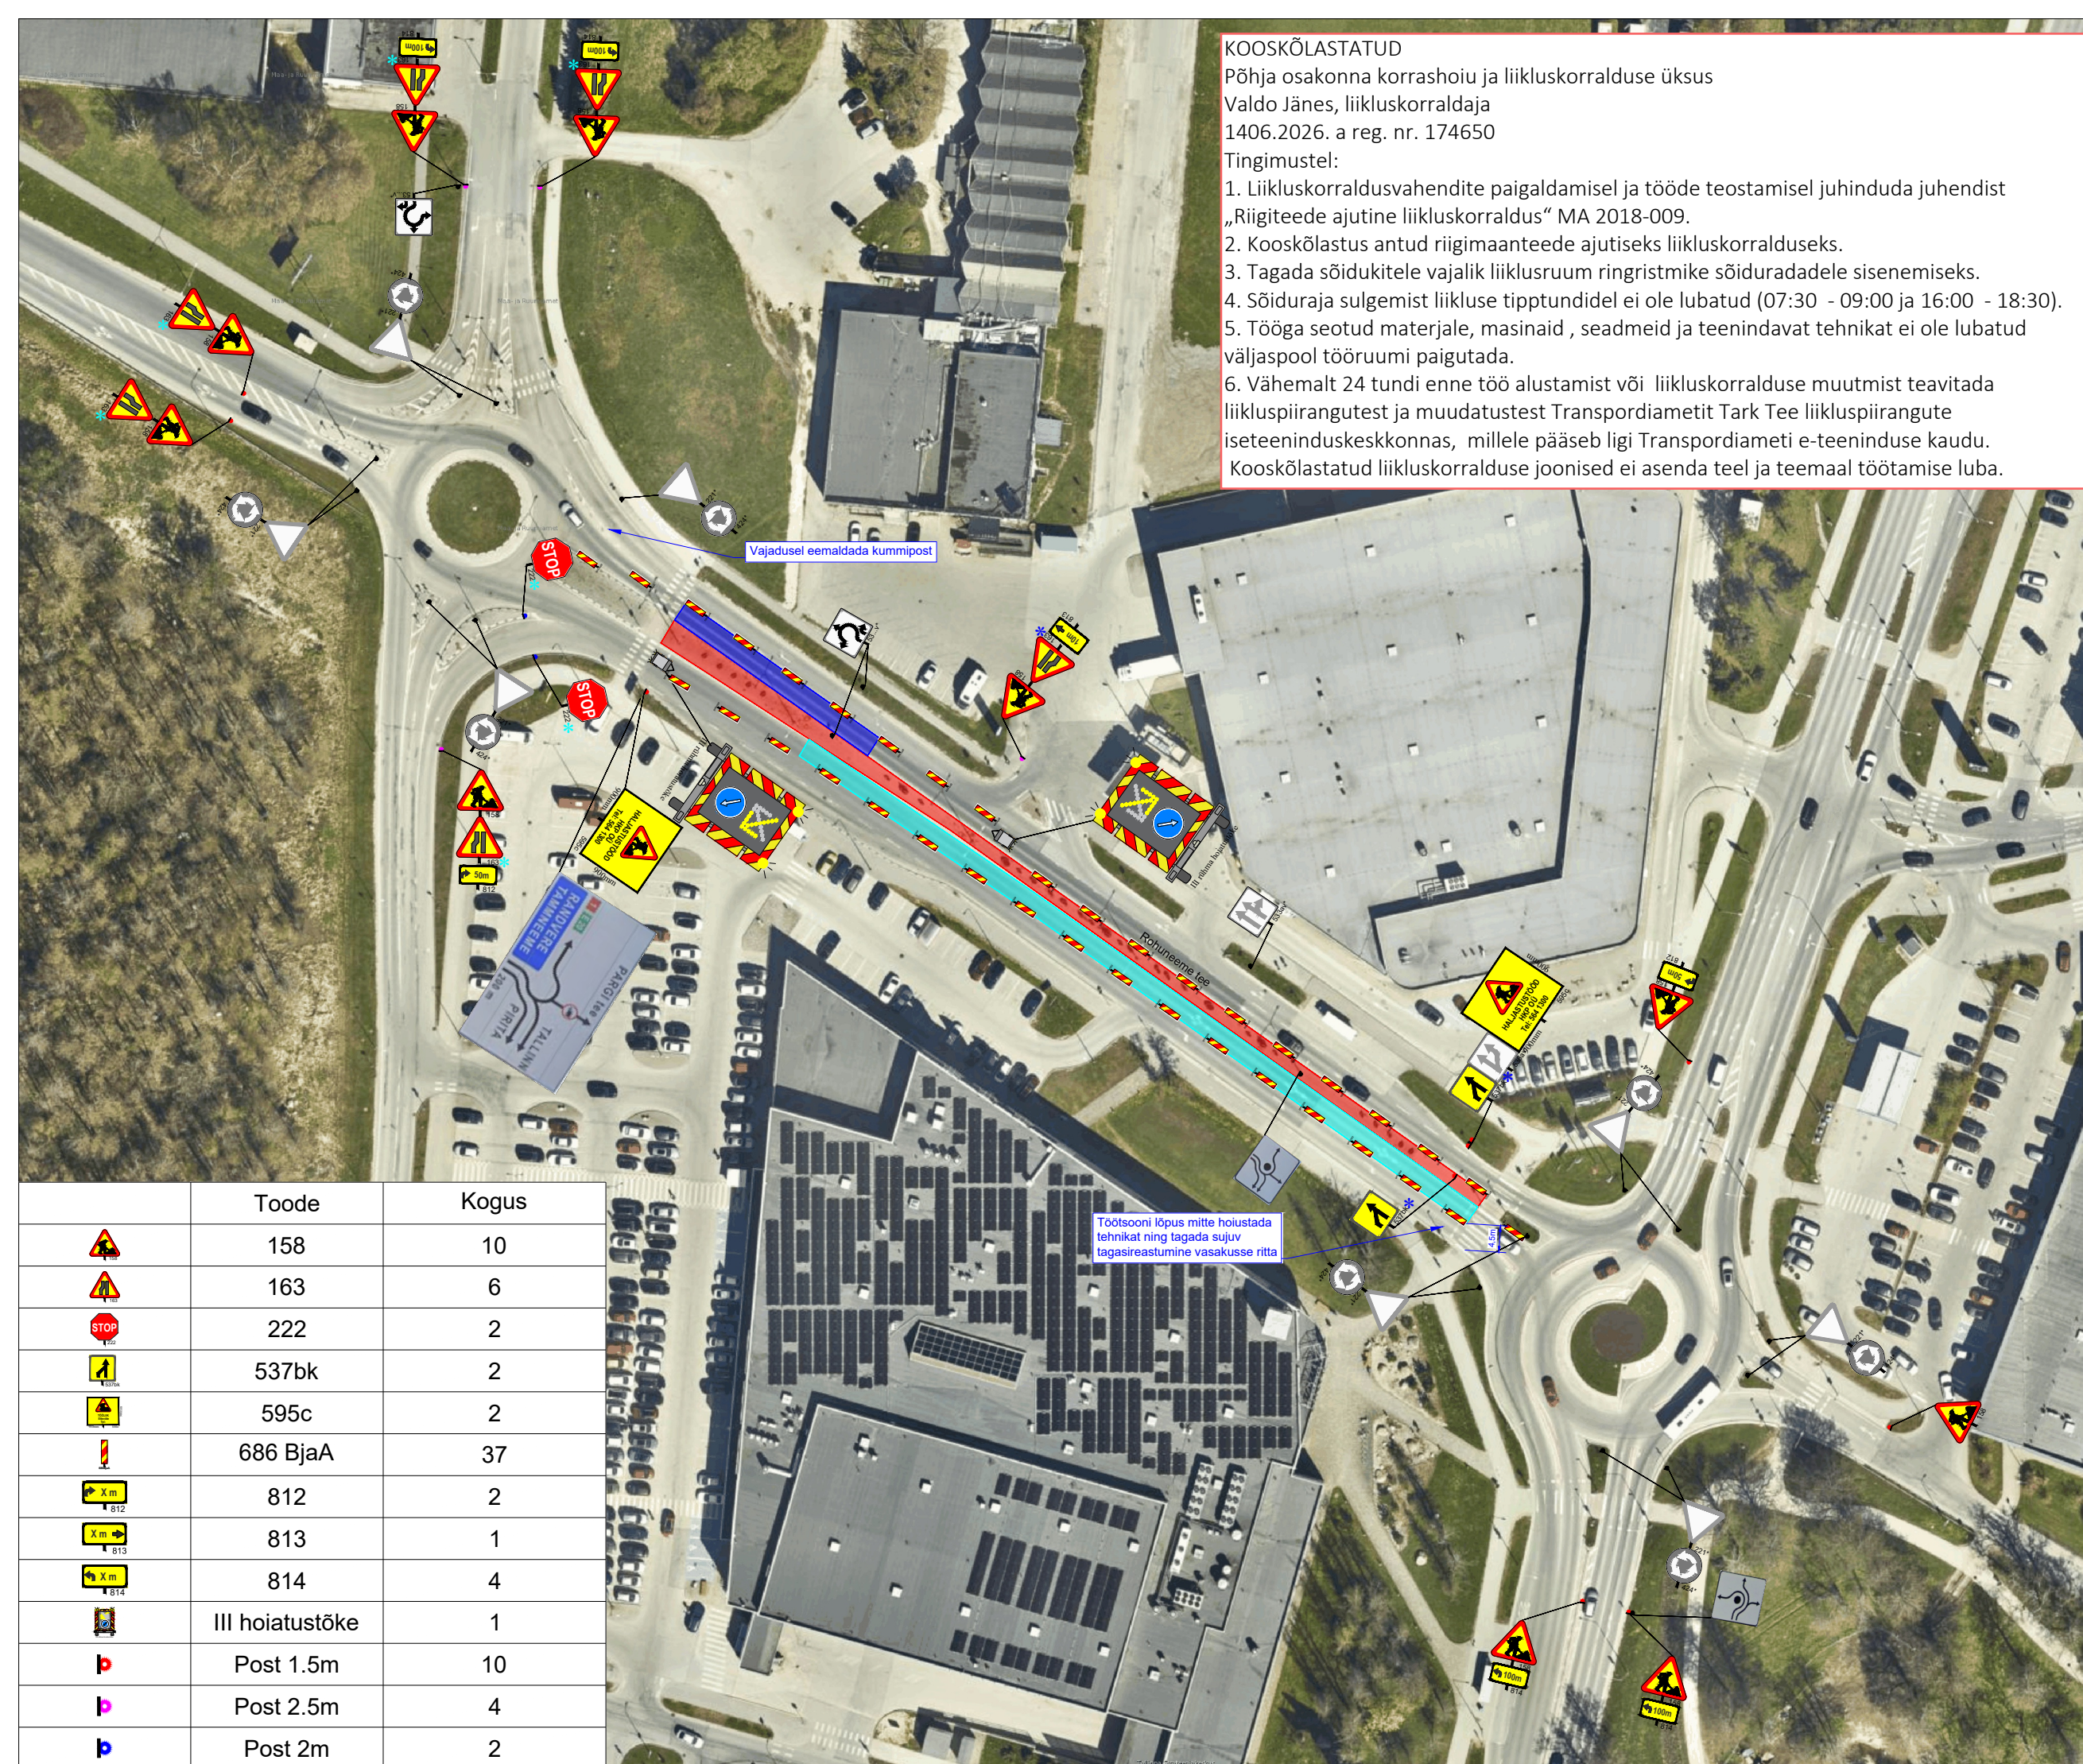

Toode	Kogus
	158
	163
	222
	537bk
	595c
	686 BjaA
	812
	813
	814
III hoiatustõke	1
	Post 1.5m
	Post 2.5m
	Post 2m