


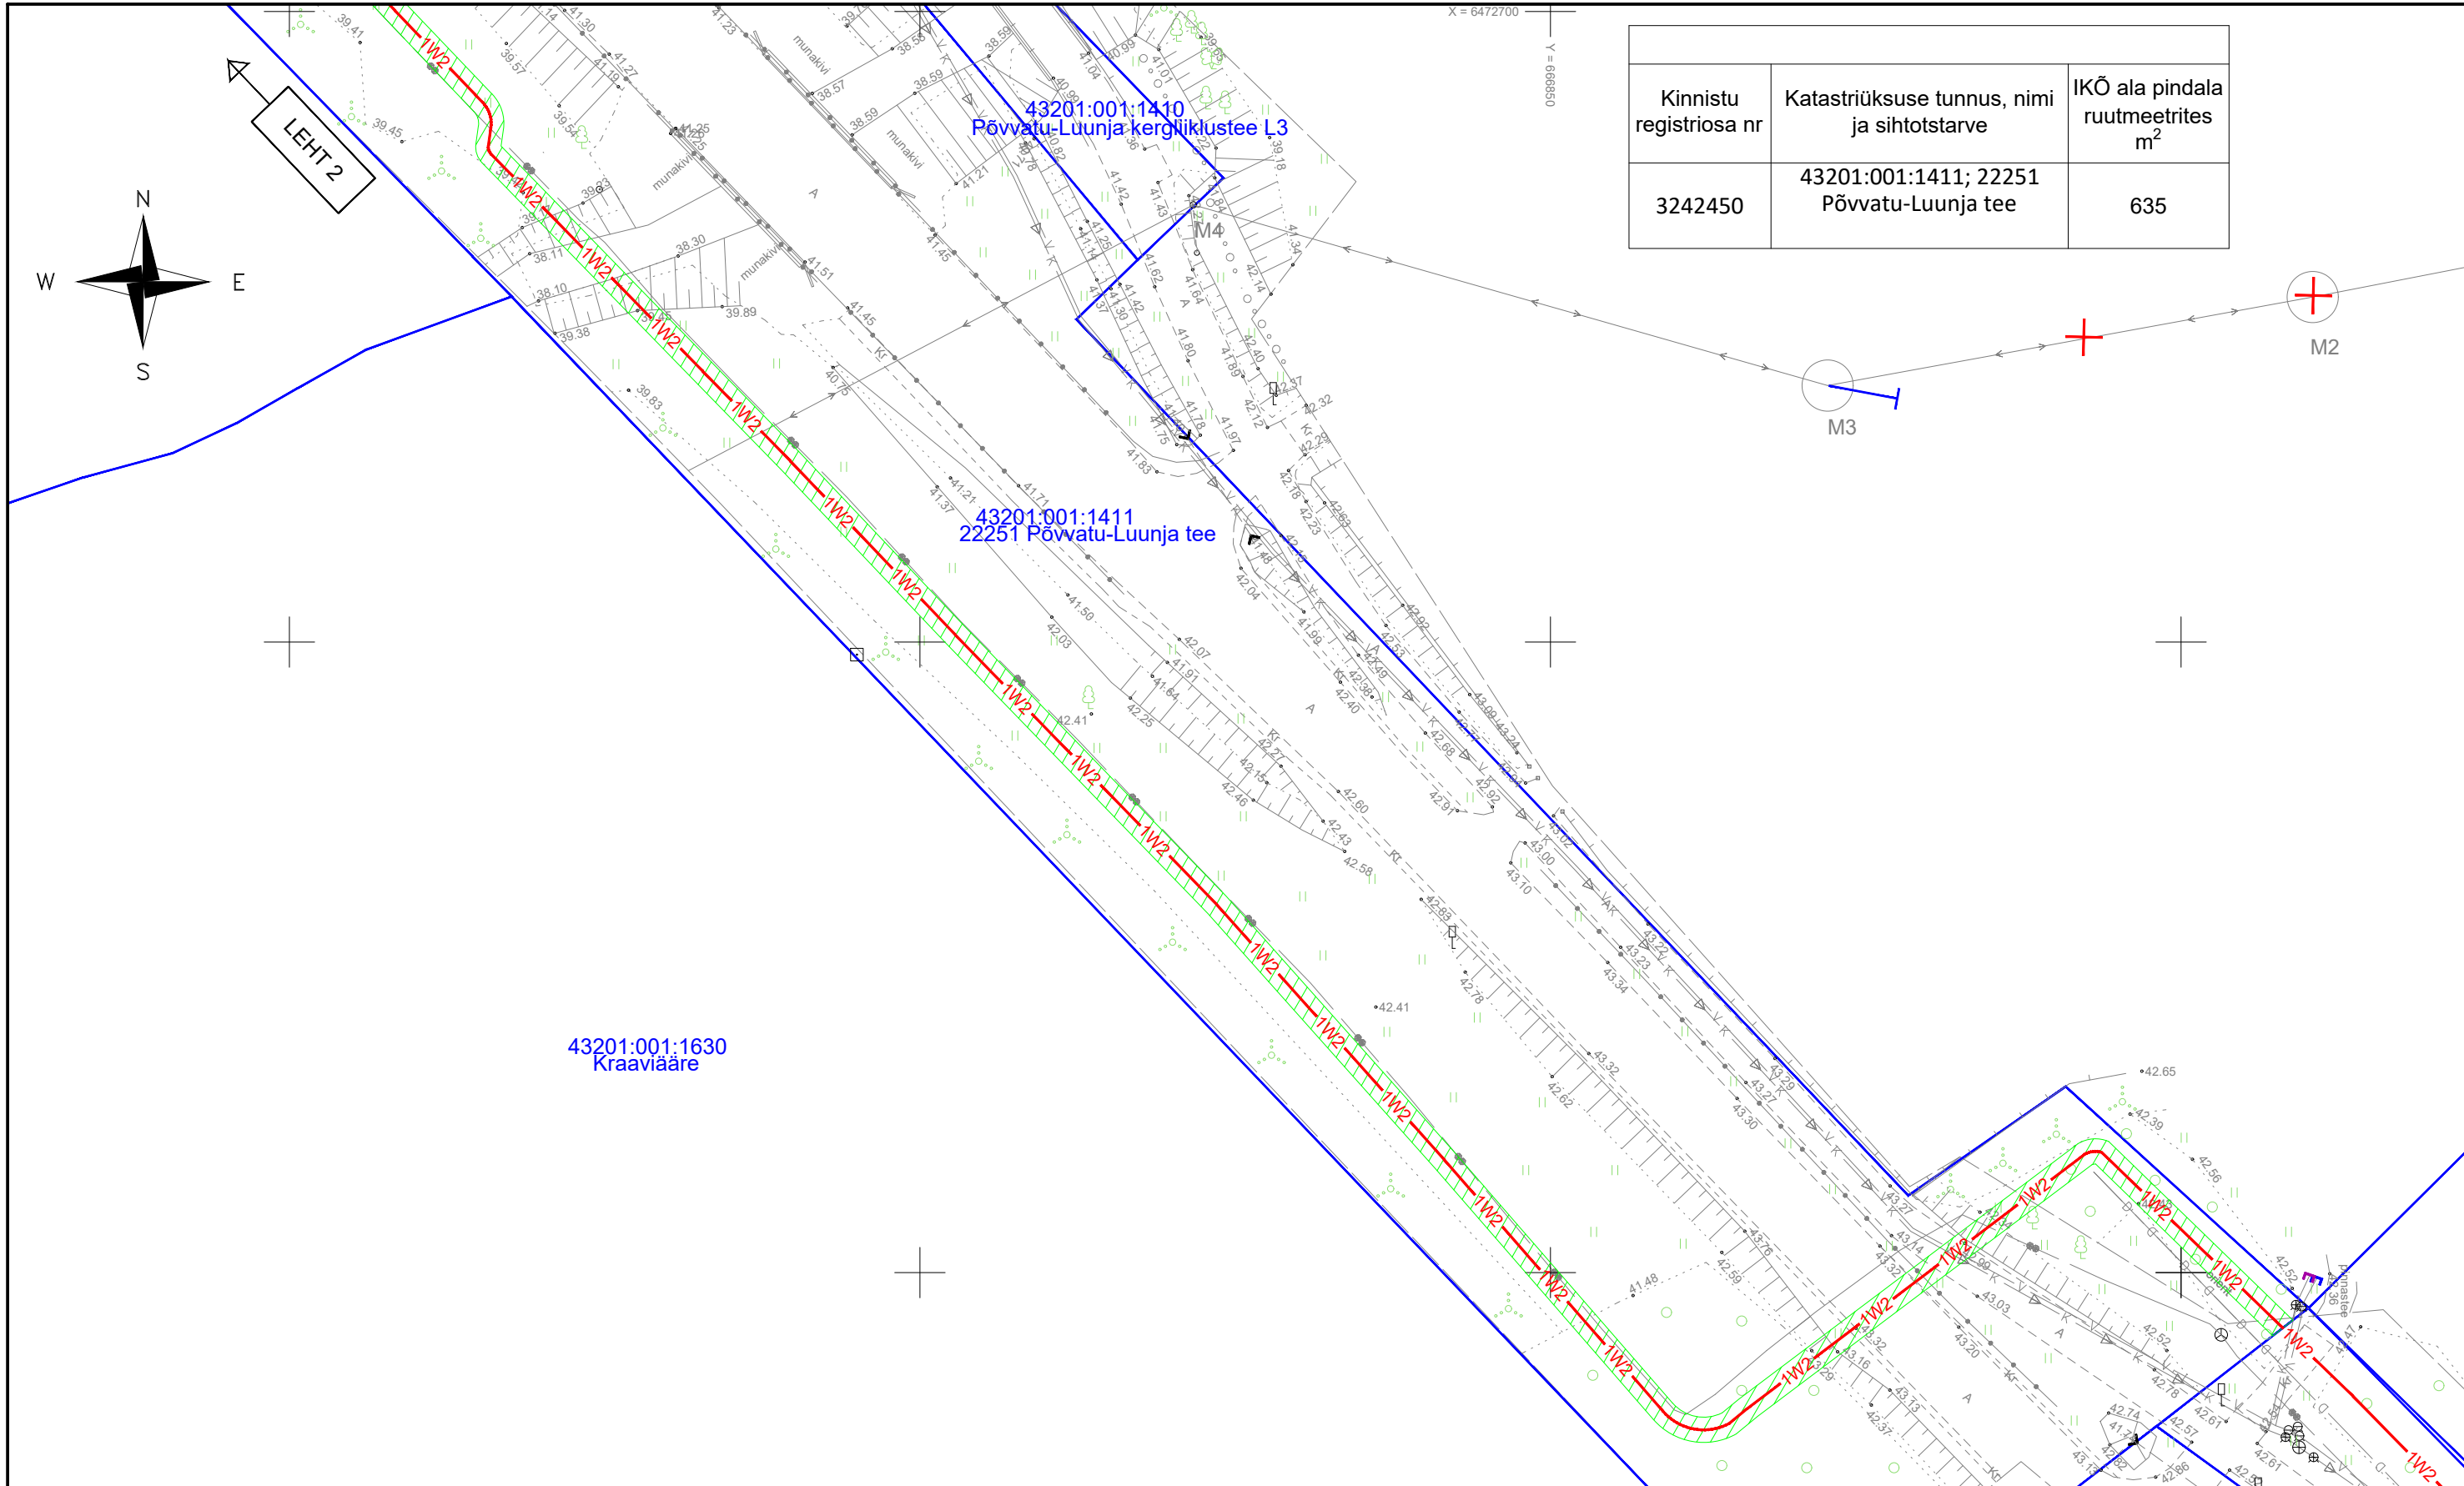

Kinnistu registriosa nr	Katastriüksuse tunnus, nimi ja sihtotstarve	IKÕ ala pindala ruutmeetrites m ²
3242450	43201:001:1411; 22251 Põlvatu-Luunja tee	635

Tingmärgid:

- 1W2 -Projekteeritud 10 kV maakaabelliin
- Kinnistu piir
- Kasutusala

Isikliku kasutusõiguse seadmise plaan			
Projekti nimi/aadress	Anne-Vodi ja Luunja keskpinge võrgu parendamine, Luunja vald, Tartu maakond		Töö nr IP7560
Koostaja	Möötkava	Leht/formaat	Kuupäev
Elefish OÜ, Andres Pukka	1:500	1/A3	10.02.2026