Koormatava ala asendiplaan
Kinnistu nimi: Orika
Katastritunnused: 62904:002:0632
Asukoht: Sinialliku küla, Viljandi vald, Viljandi maakond
AllSpark OÜ / Enefit Connect OÜ tellimus VT1937

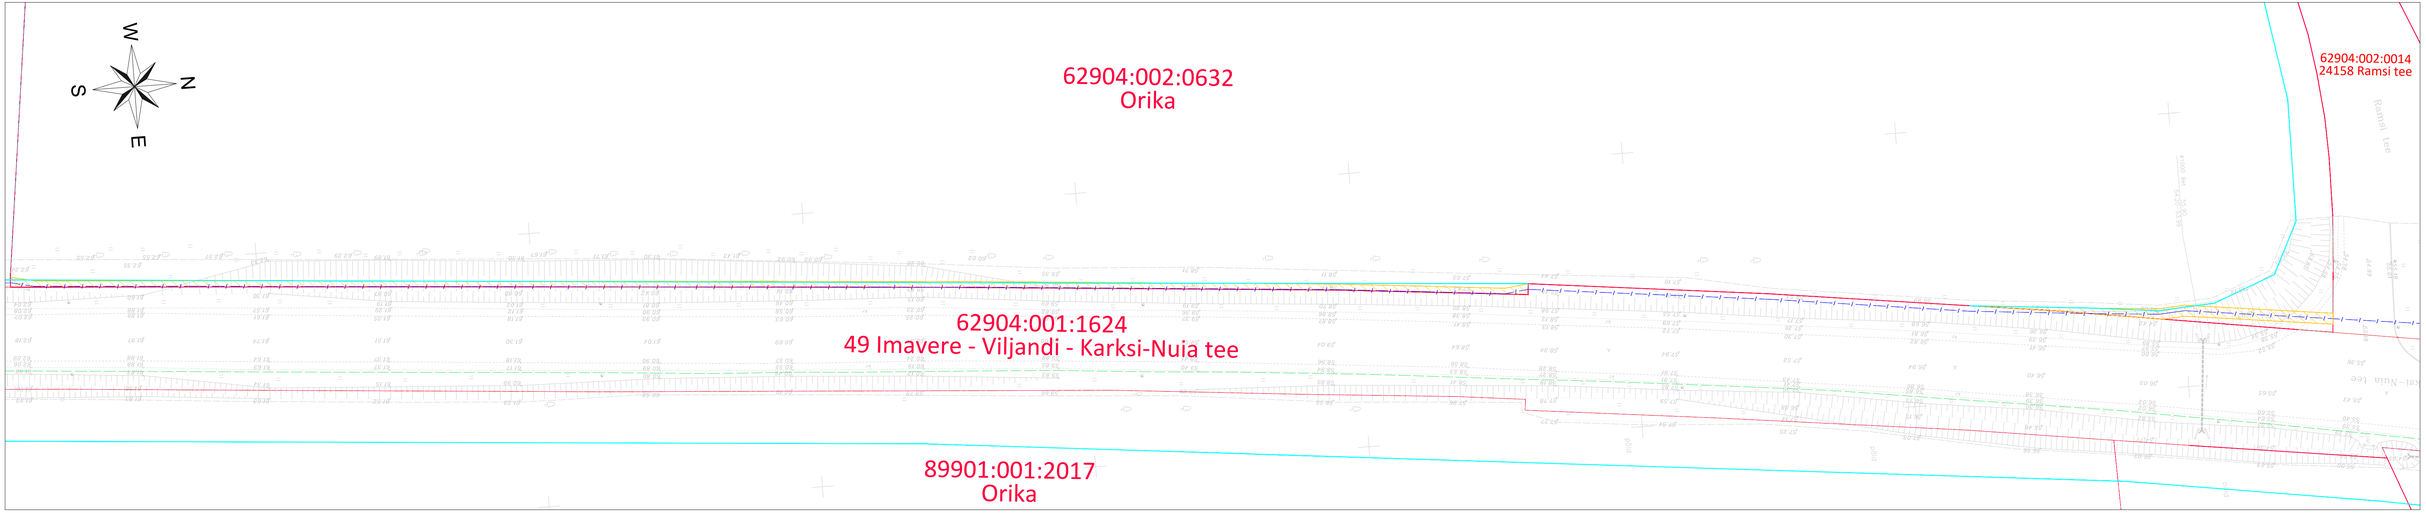

Koormatava ala pindala kokku 646 m²
Katastriüksuse piirid
Lepingu objektis oleva katastriüksuse piirid
Projekteeritud side maakaabel
Eeldatav uus kinnistu piiri paiknemine

Plaan
M 1:500
Koostaja:
AllSpark OÜ