


ISIKLIKU KASUTUSÕIGUSEGA KOORMAMISE PLAAN

M 1:500

Aadress: Tartu maakond Elva vald Elva linn Elva metskond 260
Katastriüksus: 17001:001:0197

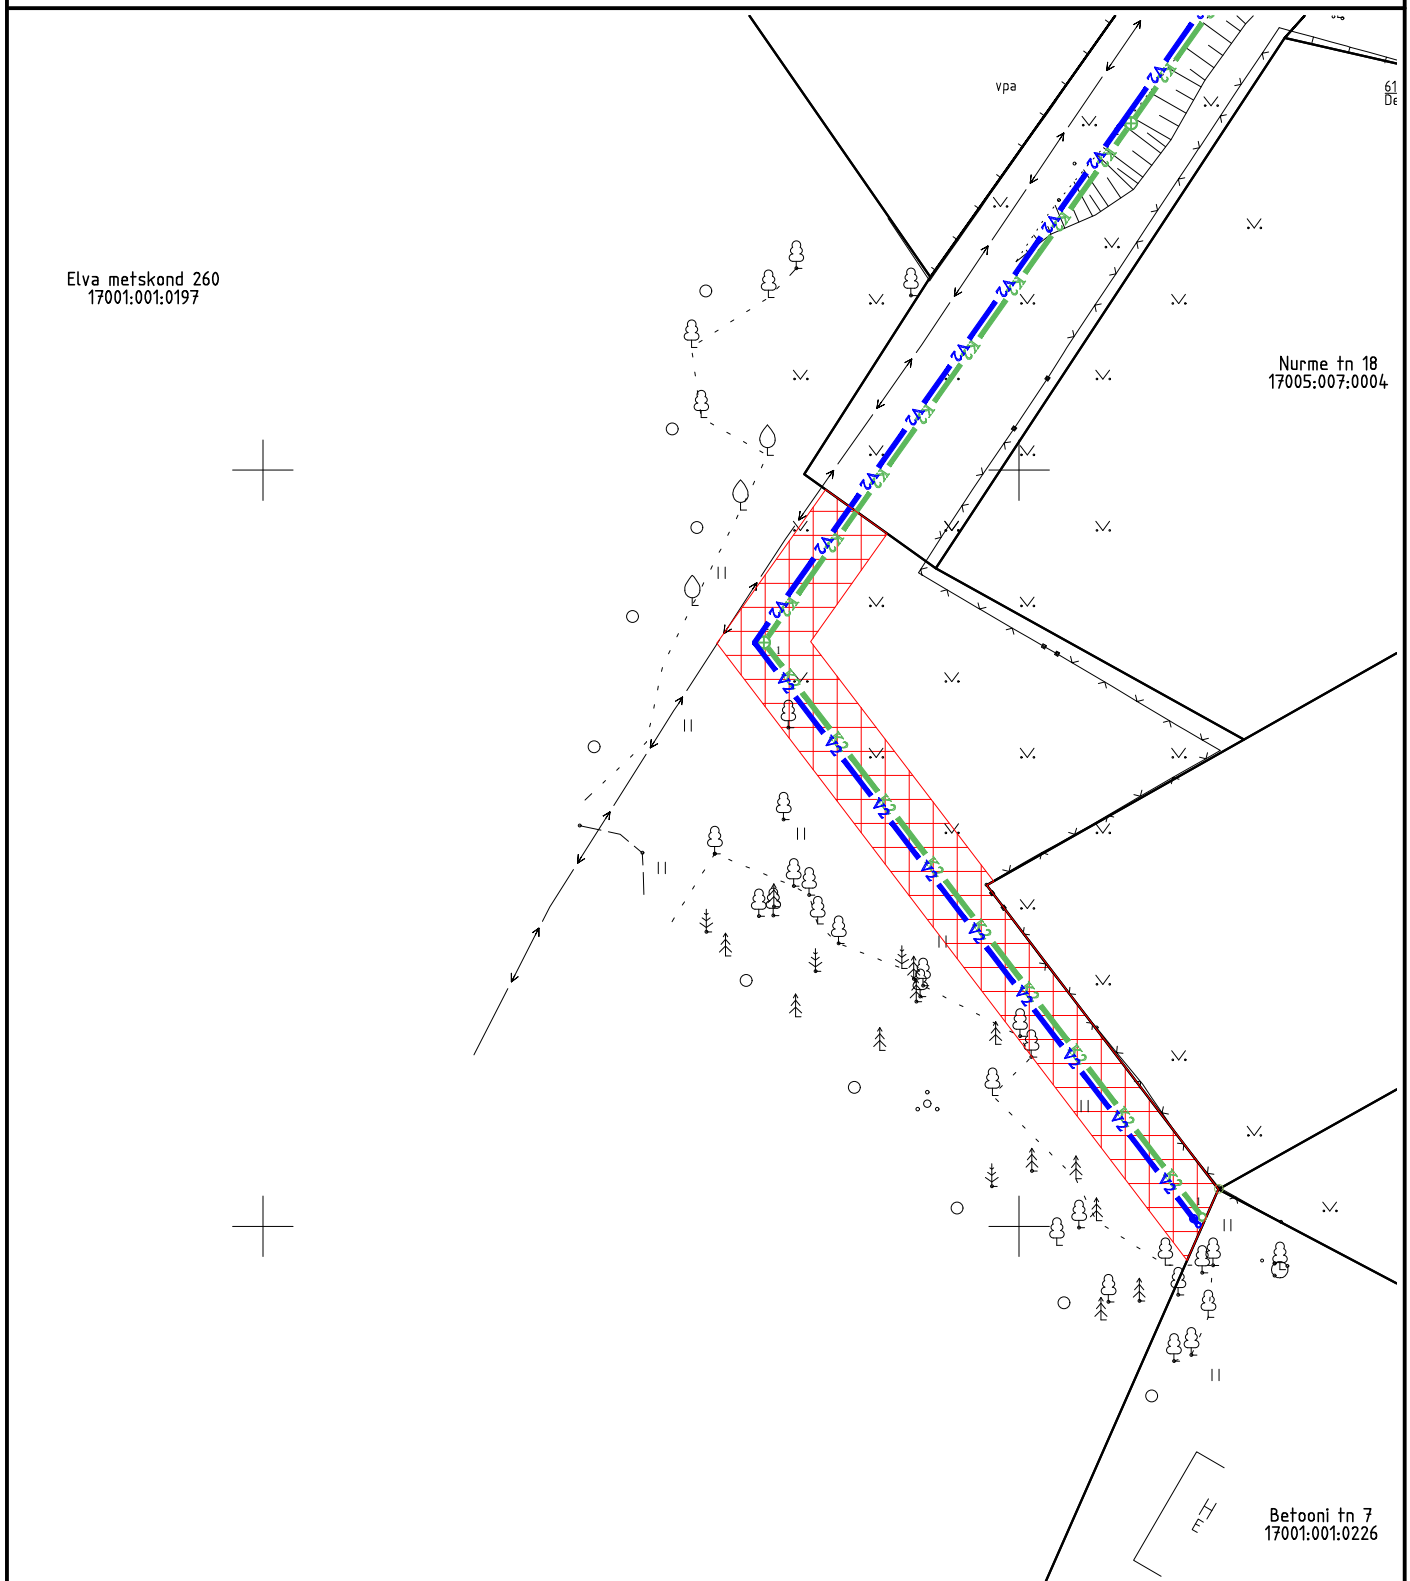

Isikliku kasutusõiguse seadmise ala, pindala 280,9 m²



Katastriüksuse piir



Projekteeritud veetorstik, isikliku kasutusõiguse seadmise alal 59,4 m



Projekteeritud isevoolne reoveekanaliseerimisitorustik, isikliku kasutusõiguse seadmise alal 58,4 m