

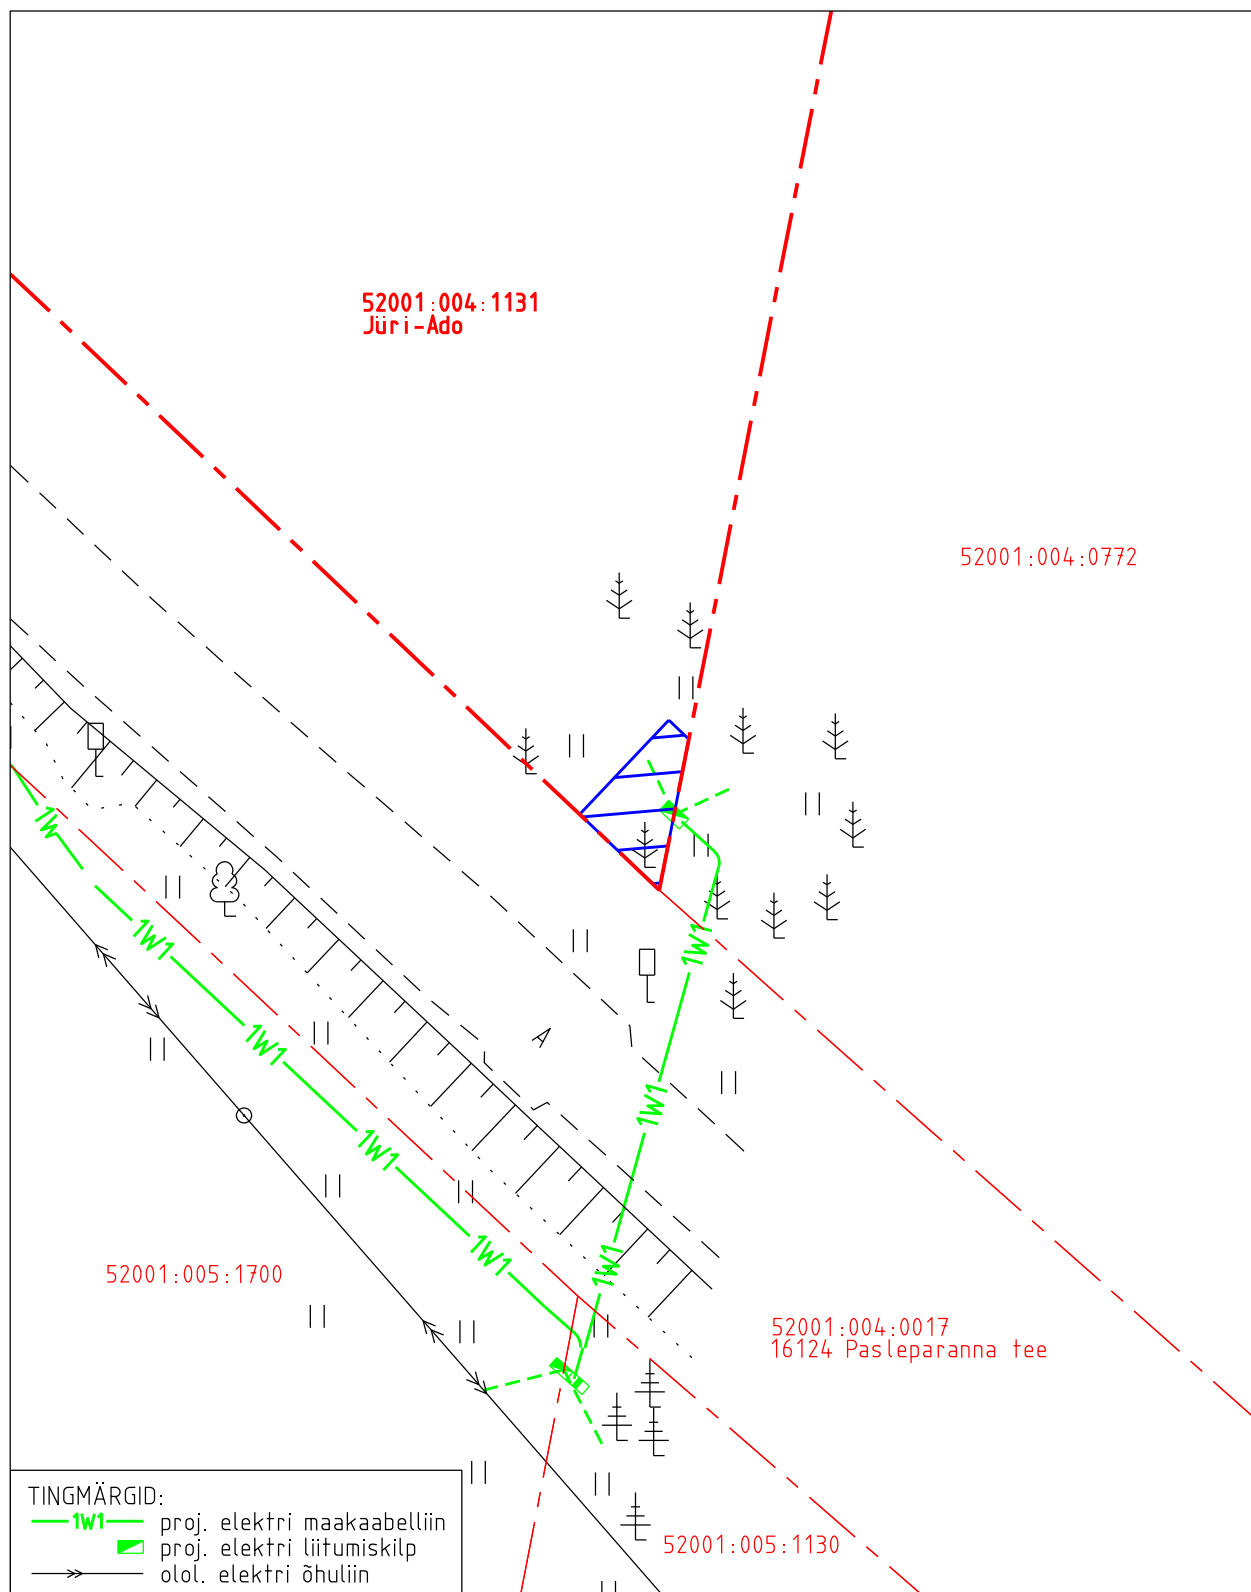
Koormatava ala asendiplaan




Kinnistu nimi: Jüri-Ado (reg.nr 273032)

Katastritunnus: 52001:004:1131

Asukoht: Paslepa küla / Pasklep, Lääne-Nigula vald, Lääne maakond

Hepta Group Energy OÜ töö nr 12600P / Elektrilevi OÜ tellimus nr JT3026, JT3027



-  Koormatava ala pindala kokku ligikaudu 10 m²
-  Koormatava katastriüksuse piir
-  Katastriüksuste piirid (väljavõte 14.01.2025)

Plaan 1-1
M 1:250

Koostaja:
OÜ Kirjanurk