



Läbilõige I - I'

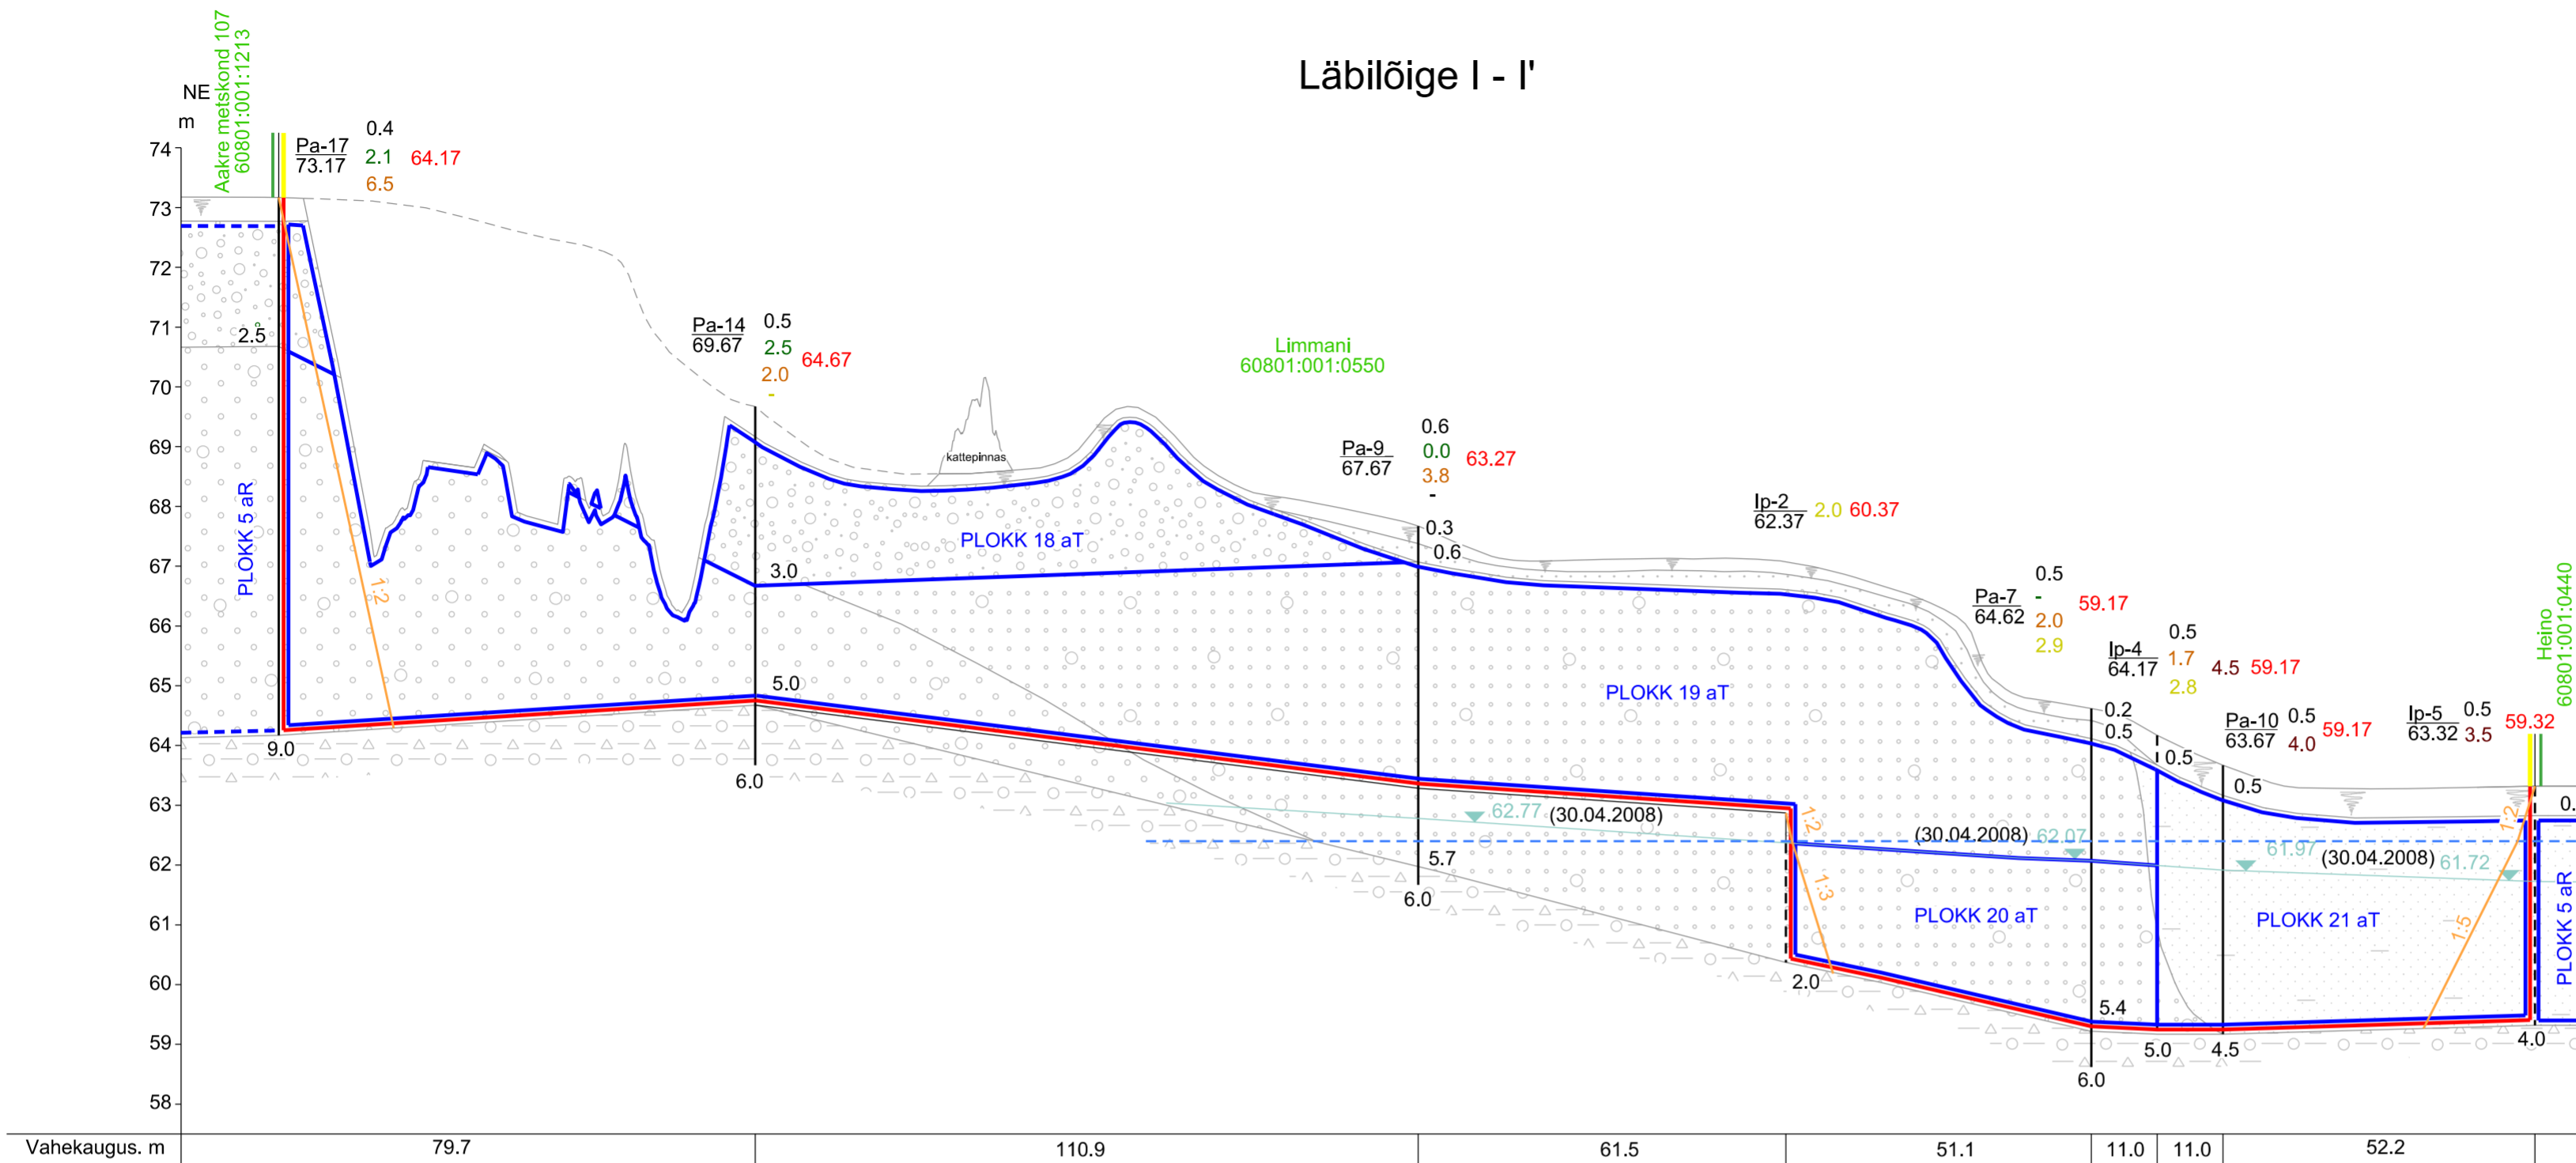

LEPPEMÄRGID:

- Kasvukiht
- Liiv. porsunud
- Kruus
- Liiv. jämedateraline. kruusakas
- Liiv. keskmiseteraline. kruusakas
- Liiv. keskmiseteraline. vähese kruusaga
- Liiv. üllpeeneteraline. savikas
- Liivsavi
- Moreen
- Kaevandamiseelne maapinna kontuur
- Mäeeraldise piir
- Maavaravaru plokki kontuur, number ja kategooria (aT - aktiivne tarbevaru, aR - aktiivne reservvaru)
- Limmani 60801:001:0550
- Katastriüksuse piir ja tunnus, mäeeraldise teenindusmaa piir
- Eeldatav veetase pärast maavara ammendamist (62.40 m)
- 61.77 (29.04.2008) Veetaseme abs kõrgus. m (mõõtmise aeg)
- 1:2 Kaevandamisel jäetav kaitsetervik ja selle nõlvus
- Elektripaigaldise kaitsevõõnd
- Tee kaitsevõõnd

Läbilõige II - II'

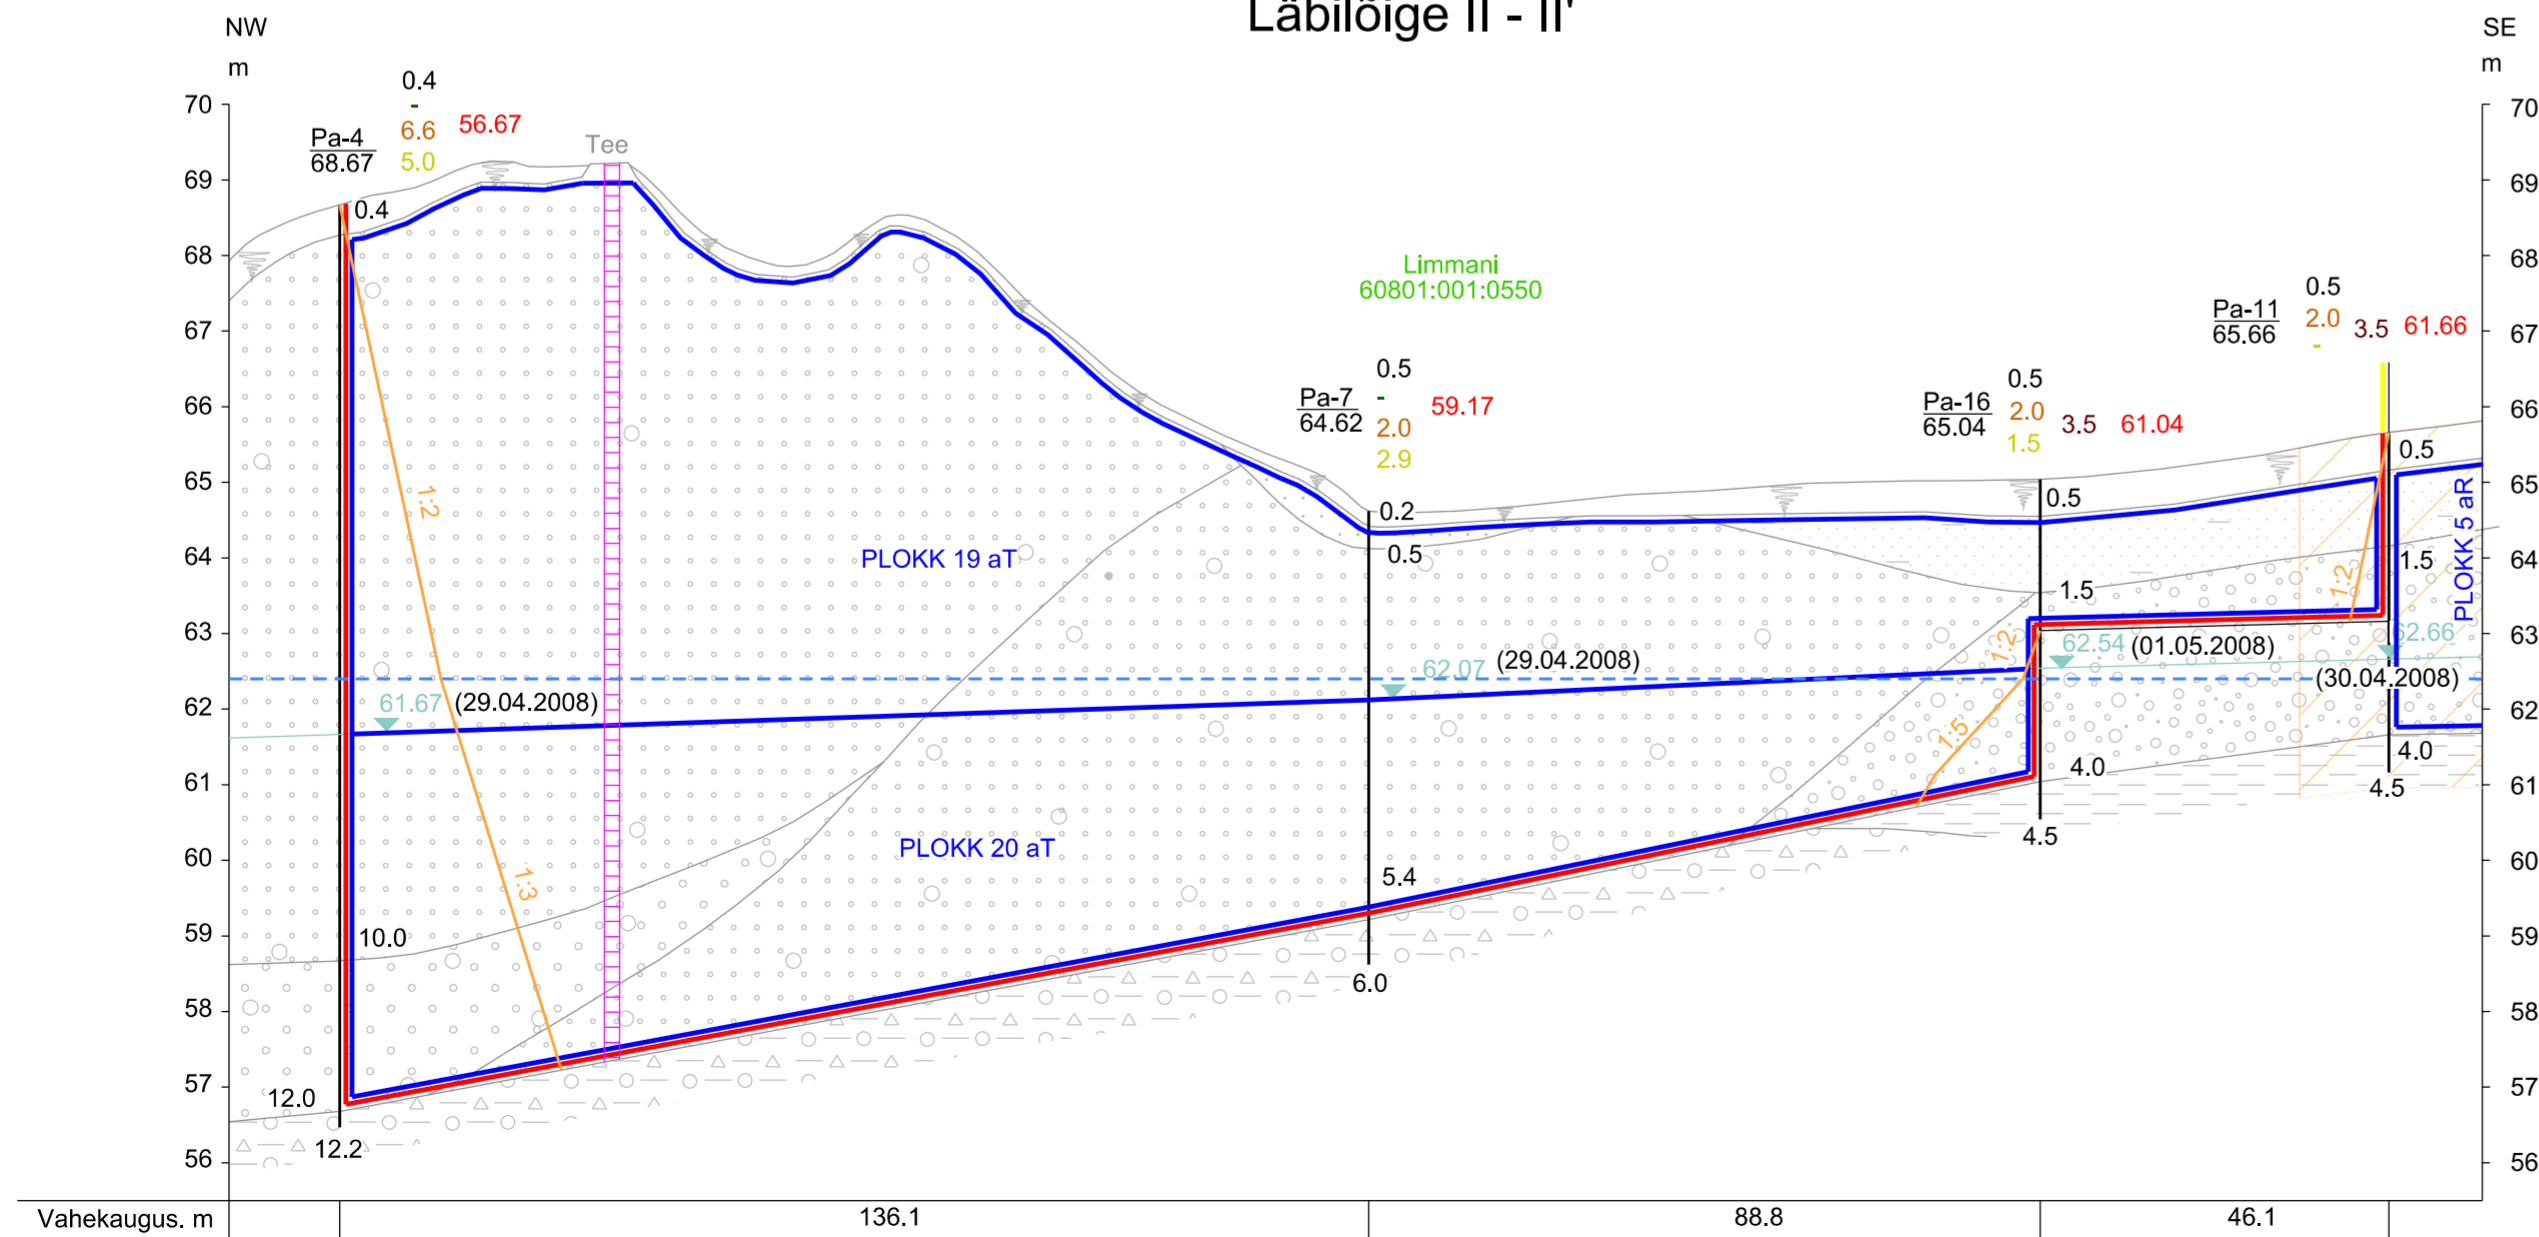

Uuringupunktid ja nende juures esitatud andmed

Pa-7	Puuraugu number	Ip-4	Interpolatsioonipunkt
64.62	Suudme abs. kõrgus. m	64.17	Abs. kõrgus. m
		5.0	Sügavus. m
5.4	Kihi sügavus maapinnast. m		
6.0	Puuraugu sügavus. m		

- 0.4 Kattekihi paksus, m
- 2.6 Ehituskruusa kihi paksus, m
- 3.2 Ehitusliiva veepealse kihi paksus, m
- 1.5 Ehitusliiva veealuse kihi paksus, m
- 4.8 Täiteliiva kihi paksus, m
- 67.10 Lamami abs kõrgus, m

MÄRKUSED:

- Kõrgused EH2000 süsteemis;
- Kasutatud: Helmi-Aakre V liivakarjääri geoloogilised läbilõiked I-I' ... II-II', OÜ J.Viru Markseideribüroo, töö nr 21216;



OÜ J.Viru Markseideribüroo  
Tel: 634 4552  
E-post: info@ymb.ee

www.vmb.ee  
Tartu mnt 84a-50  
10112 Tallinn

Koostas	Priit Koppel	/allkirjastatud digitaalselt/
Joonestas	Priit Koppel	/allkirjastatud digitaalselt/
Kontrollis	Kaupo Rõivasepp	/allkirjastatud digitaalselt/

Tartu maakond Elva vald  
Helmi-Aakre V liivakarjäär

Gr lisa 2  
Töö nr 26030

GEOLOOGILISED  
LÄBILÕIKED I-I' ... II-II'

Tellijä: KIVIKANDUR OÜ  
Järvekalda tee 1, Harkujärve küla,  
76902 Harku vald, Harjumaa

Mõõtkava:  
M hor 1:1000  
M vert 1:100  
Formaat A2

Koostatud:  
20.01.2026