




TÜÜPSKEEM
Tõkkevärvate paigaldamine
Tipptundidel kasutada reguleerijaid
LM686 sammuga 10m

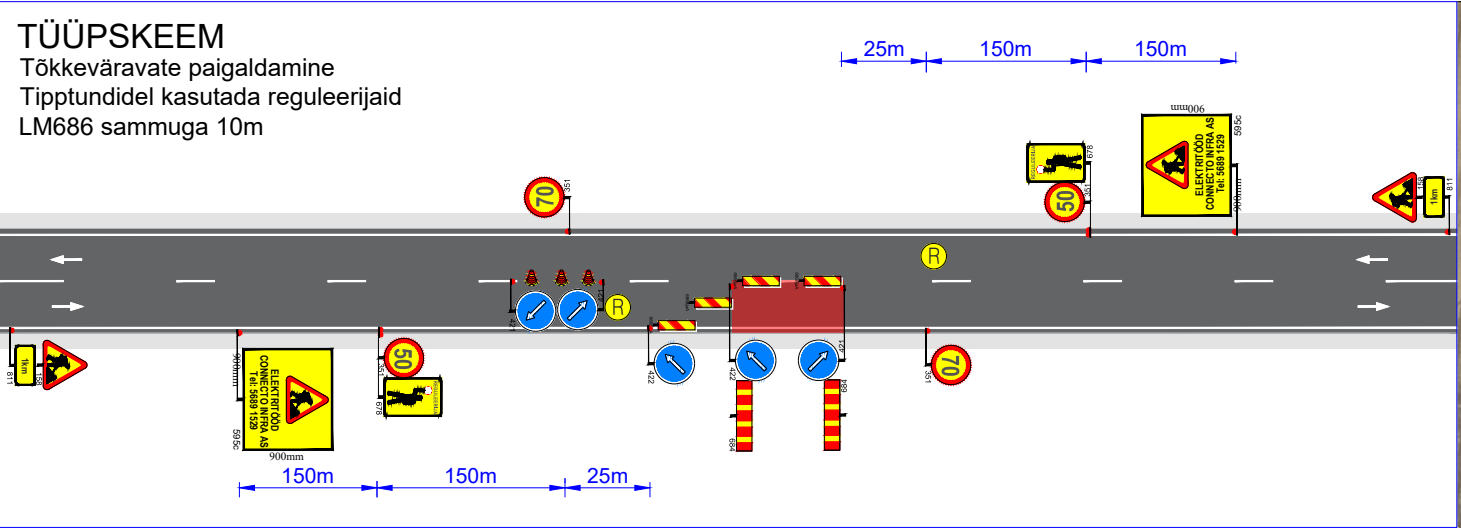


TÜÜPSKEEM
Tõkkevärvate paigaldamine
LM686 sammuga 10m

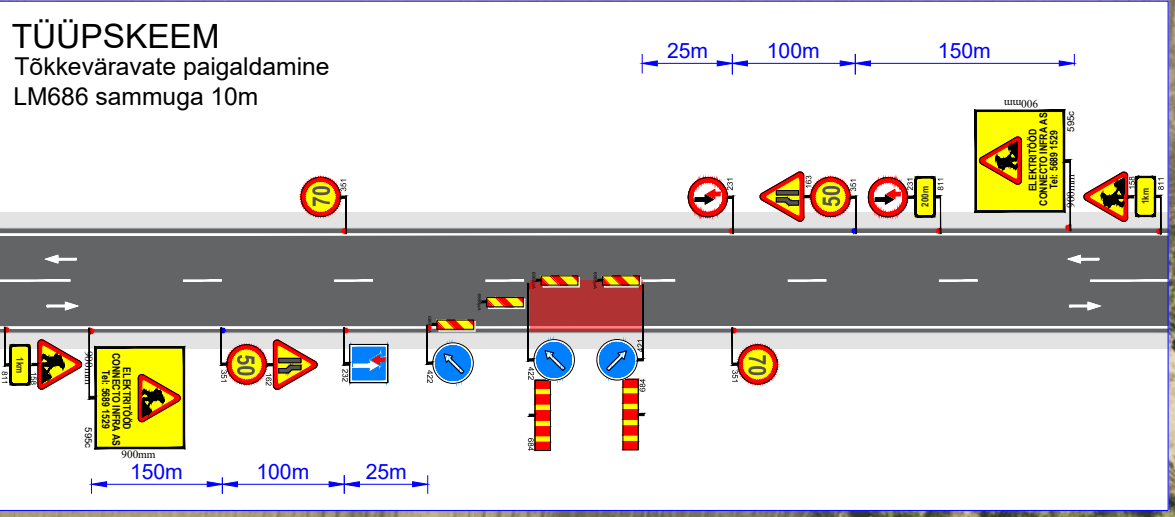


TÜÜPSKEEM
Kerimistööd
LM686 sammuga 10m

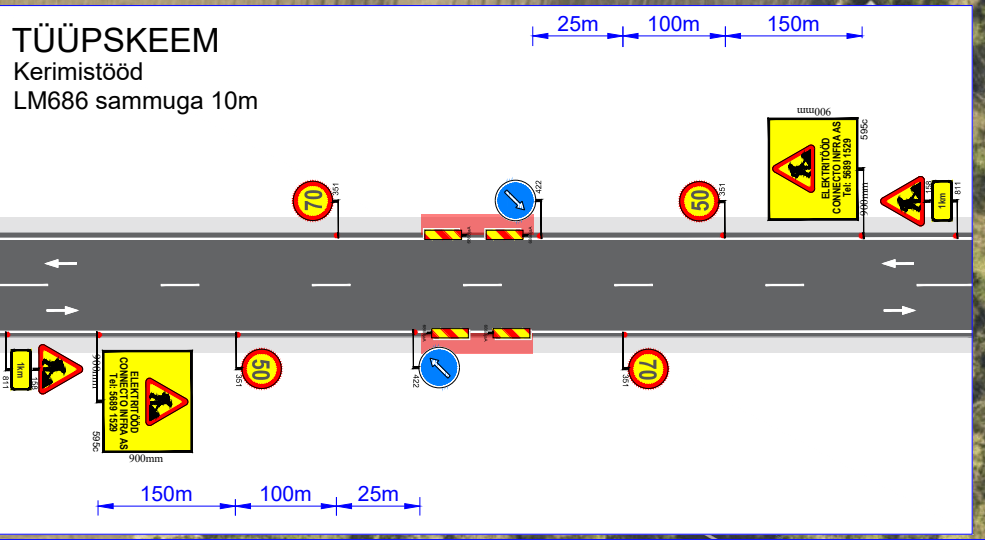

TÜÜPSKEEM
Linide langetamine

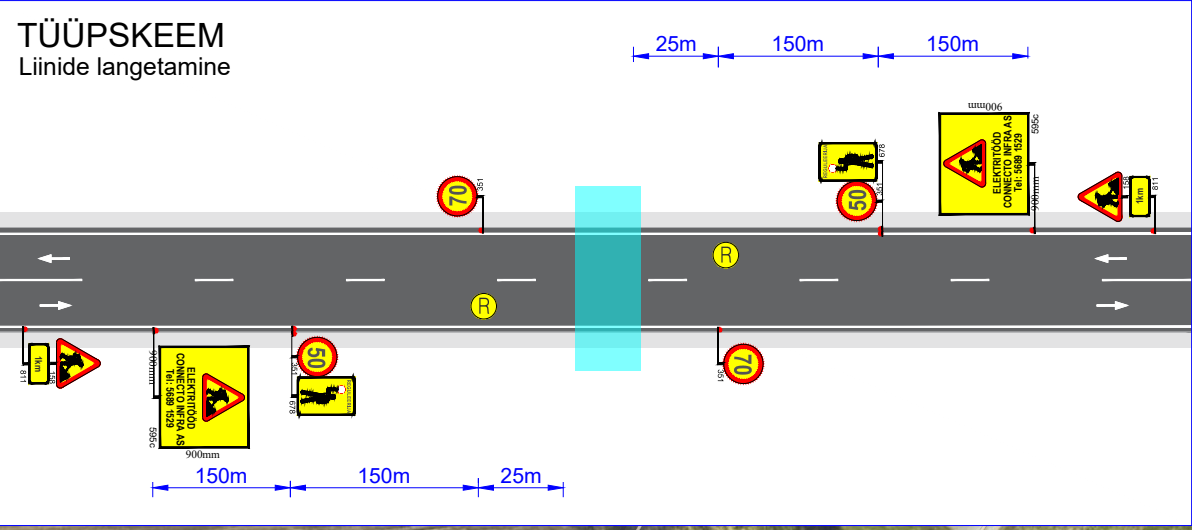

Tõkkevärvate ristlõige tee suhtes

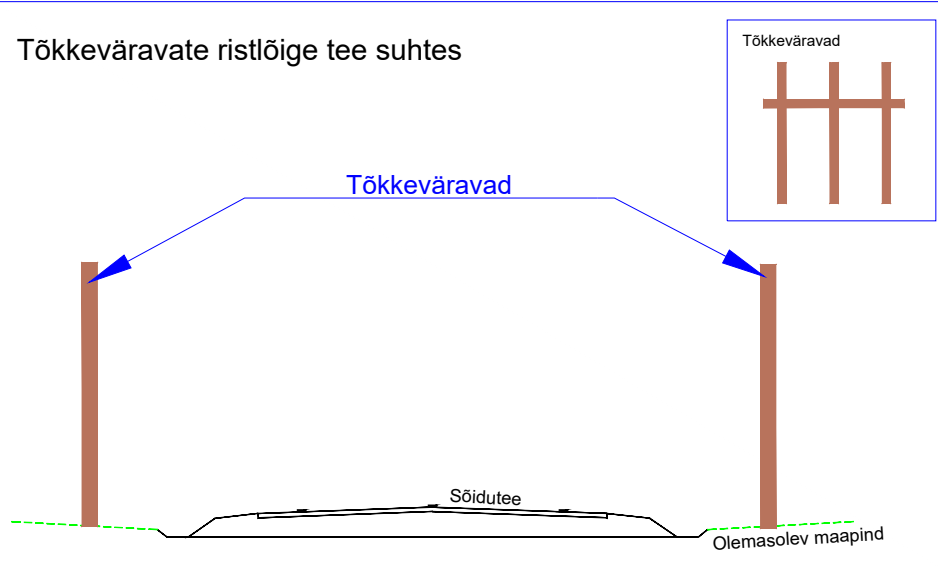

KOOSKÖLASTATUD
Teehoiuteenistuse põhja osakonna
korrashoiu ja liikluskorralduse üksus
Jaan Saia, Harju maakonna liikluskorraldaja
14.04.2026. a reg. nr. 174562
Leht 4 lehti 8

Ramudden OÜ, Reg. kood 12969700
Artelli 16/18, Tallinn.
Telefon: +372 622 9530 E-post: info@ramudden.ee

Projekti nimetus:
Lasnamäe-Aruküla õhuliini
rekonstrueerimine

Joonise nimetus:
Ajutine liikluskorraldus

Objekti asukoht:
Riigitee 11110 km 3.3, Loo alevik,
Jõelähtme vald, Harju maakond

- Märkused:
- AKÖL: 2142 autot ööpäevas, sõiduautosid 96%
 - Töid teostatakse 70km/h alas

Kuupäev	Töö nr.	Joonise nr.
13/04/2026	PLE250828-1	13
Tellija	Connecto Infra AS Kaspar Konist, +372 5689 1529 kaspar.konist@connecto.ee	
Cad proj.	E. Rebane, Tel: +372 5884 5450	
Kutsetunnistus nr. 193489 T. Rämmel Tegevusluba nr ELK000084		

- TINGMÄRGID:**
- Töösoon
 - Töösoon: õhuliin
 - Ajutine liiklusmärk
 - Ajutine liiklusmärgi post
 - Ol.olev liiklusmärk
 - Ol.oleva liiklusmärgi post
- Objekti asukoht:

