



# Isikliku kasutusõiguse ala seadmise plaan

| IKÕ ala (Pos nr. plaanil) | Kinnistu registriosa nr | Katastriüksuse tunnus, nimi ja sihtotstarve    | IKÕ ala pindala m² |
|---------------------------|-------------------------|--|--------------------|
| Pos 4                     | 6079250                 | 57601:002:1530<br>14241 Sassukvere-Kadrina tee | 19                 |

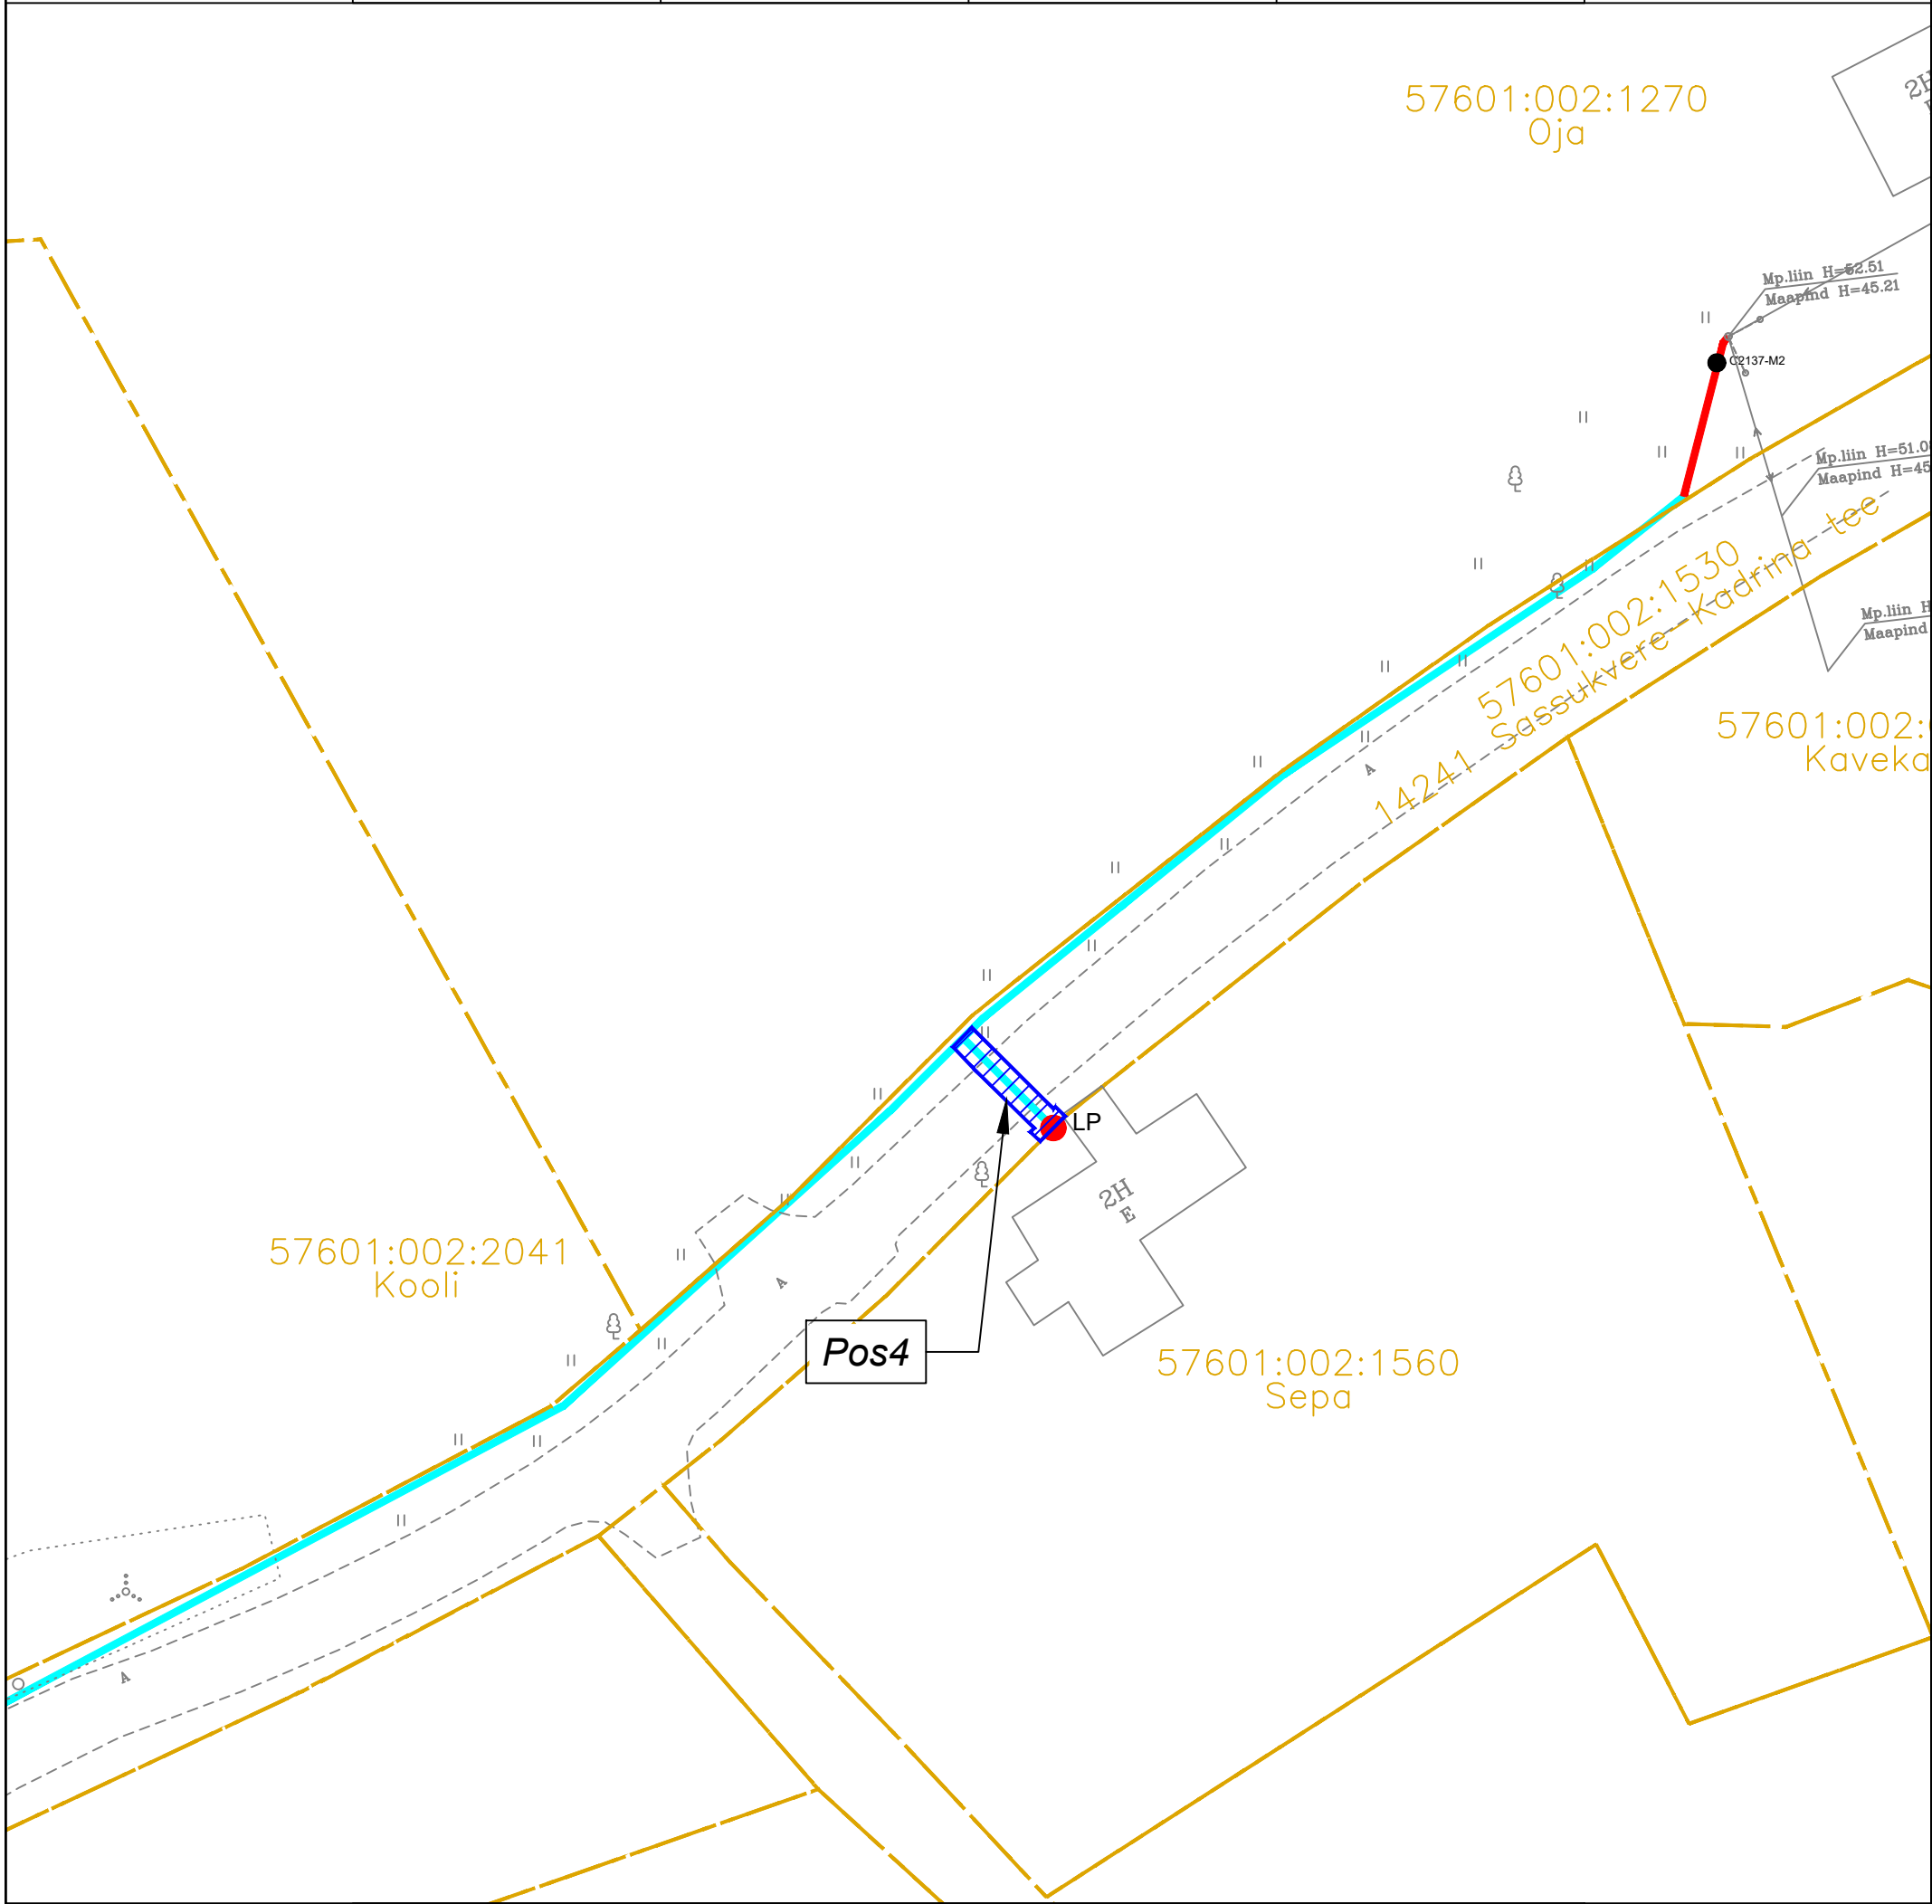

M 1:500; A3

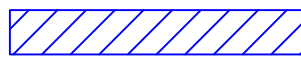

IKÕ ALA



PROJ. LÕPP-PUNKT SOKLIL



PROJ. SIDE MULTITORU KINNISEL MEETODIL



KATASTRIPPIIR

PROJ. SIDEKANALI PIKKUS 9M

Projekti kood: VT2137

Koostas: Karl-Erik Timmer  
OÜ Saldemer projekteerija