Joonis: 1

KOOSKÕLASTATUD
Transpordiamet
Jaak Saard , liikluskorraldaja
10..05. 2024 a
Tingimustel
1 .Liikluskorraldusvahendid paigaldada juhindudes EVS 613 nõuetest. Liikluse korraldamisel objektil juhinduda määrusest „Nõuded ajutisele liikluskorraldusele“ nr 43 ja juhendist „Riigiteede ajutine liikluskorraldus“ MA 2018-009.
2 .Paigaldatavad ajutised liiklusmärgid valmistada 2. klassi valgustpeegeldava kilega. Liikluse korraldamisel riigiteel kasutada 2. suurusgrupi liiklusmärke.
4. **Piirangud ja kitsendused ei tohi kesta kauem, olla kehtestatud varem või pikemale teelõigule kui see on töö korraldamiseks vajalik**. Teavitama liikluspiirangutest Transpordiameti Tark Tee liikluspiirangute iseteeninduskeskkonnas, millele pääseb ligi Transpordiameti e teeninduse kaudu. Teavitus tuleb saata vähemalt 2 ööpäeva ennem piirangute kehtestamist.

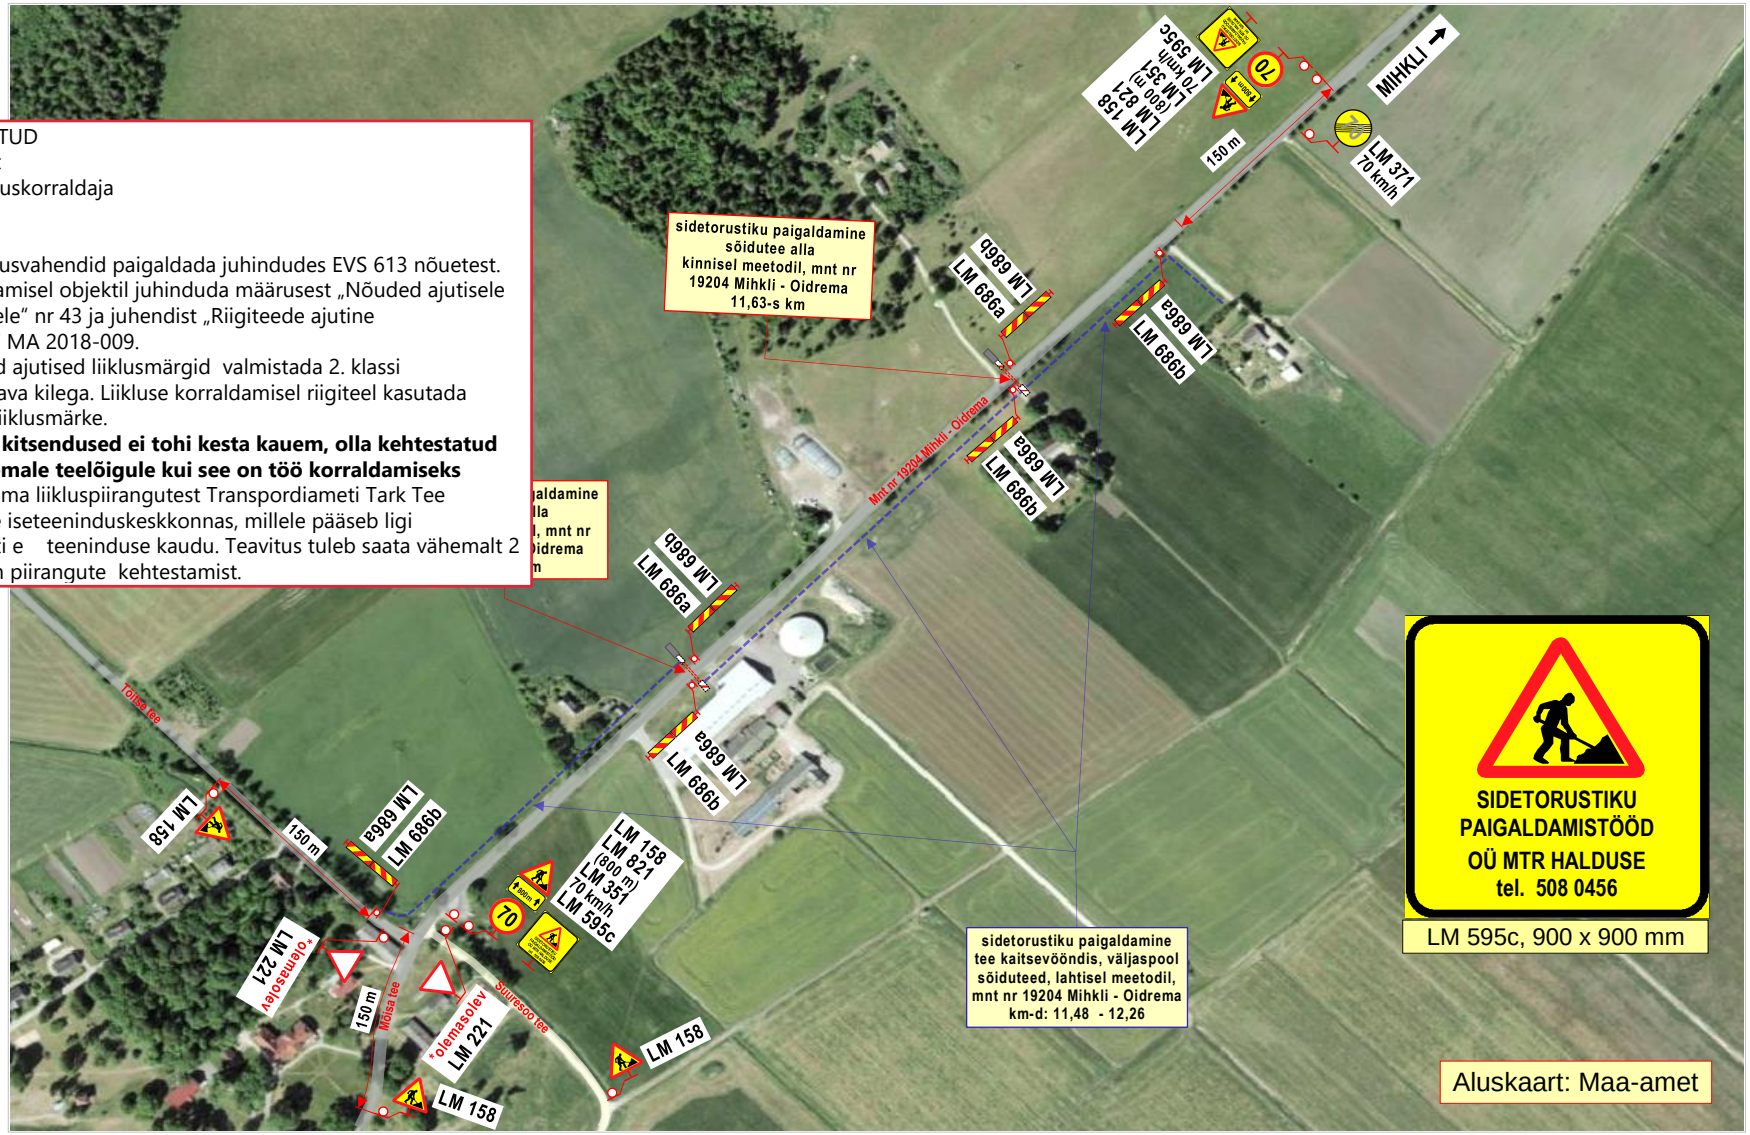

Märkused:

1. Teostatavad tööd: **side maakaabelliini ehitustööd.**
2. Töid teostatakse tee kaitsevööndis, **peamiselt väljaspool sõiduteed**.
3. Sõidutee alla paigaldatakse kaabel **kinnisel meetodil**.
   Stardi- ja lõpukaevik ning töödel kasutatav **ehitustehnika** asuvad **väljaspool sõiduteed**.
4. Kasutada **II- suurusgrupi** liiklusmärke.
5. Tööde tegemisest ja liikluspiirangutest teavitada liiklusjuhtimiskeskust (e-mail: tmc@transpordiamet.ee) või Transpordiametit **Tark Tee** liikluspiirangute iseteeninduskeskkonnas.
   Teavitus saata **vähemalt 24 tundi** enne piirangu kehtestamist või tööde alustamist.
6. Joonisel toodud ajutiste liikluskorraldusvahendite paigaldamisel, liikluse korraldamisel ja tööde teostamisel lähtuda majandus- ja taristuministri 13.07.2018 määrusest nr 43 Nõuded ajutisele liikluskorraldusele“.

OÜ STOPP
Sepa 17 c, Tartu 51013
tel: 50 14 029
e-mail: stoppoy@gmail.com
MTR nr: **ELK000059**
vastutav isik: Sulev Sannik
kutsetunnistus nr **180686**

LIIKLUSKORRALDUSE PROJEKT

Tööde teostamise koht:
maantee nr 19204 Mihkli - Oidrema km-d: 11,48 - 12,26, Oidrema küla, Lääneranna vald, Pärnu maakond.

Koostas:	M. Loost		
Töid teostab:	MTR Halduse OÜ, Vääna 7, 11612 Tallinn		
Tööde algus:	.24.a.	**Tööde lõpp:**	.24.a.
Ohutute liiklustingimuste tagamise eest tööpiirkonnas vastutab:			
tel : +372 508 0456	**kuup:**	**allkiri:**	**TAIMO MÄLTON**