


ISIKLIKU KASUTUSÕIGUSE SEADMISE PLAAN  
 2 Tallinn-Tartu-Võru-Luhamaa tee T16, Soinaste küla, Kambja vald,  
 Tartu maakond  
 KÜ: 94901:006:0734  
 Registriosa: 4595304

M1:500/A4

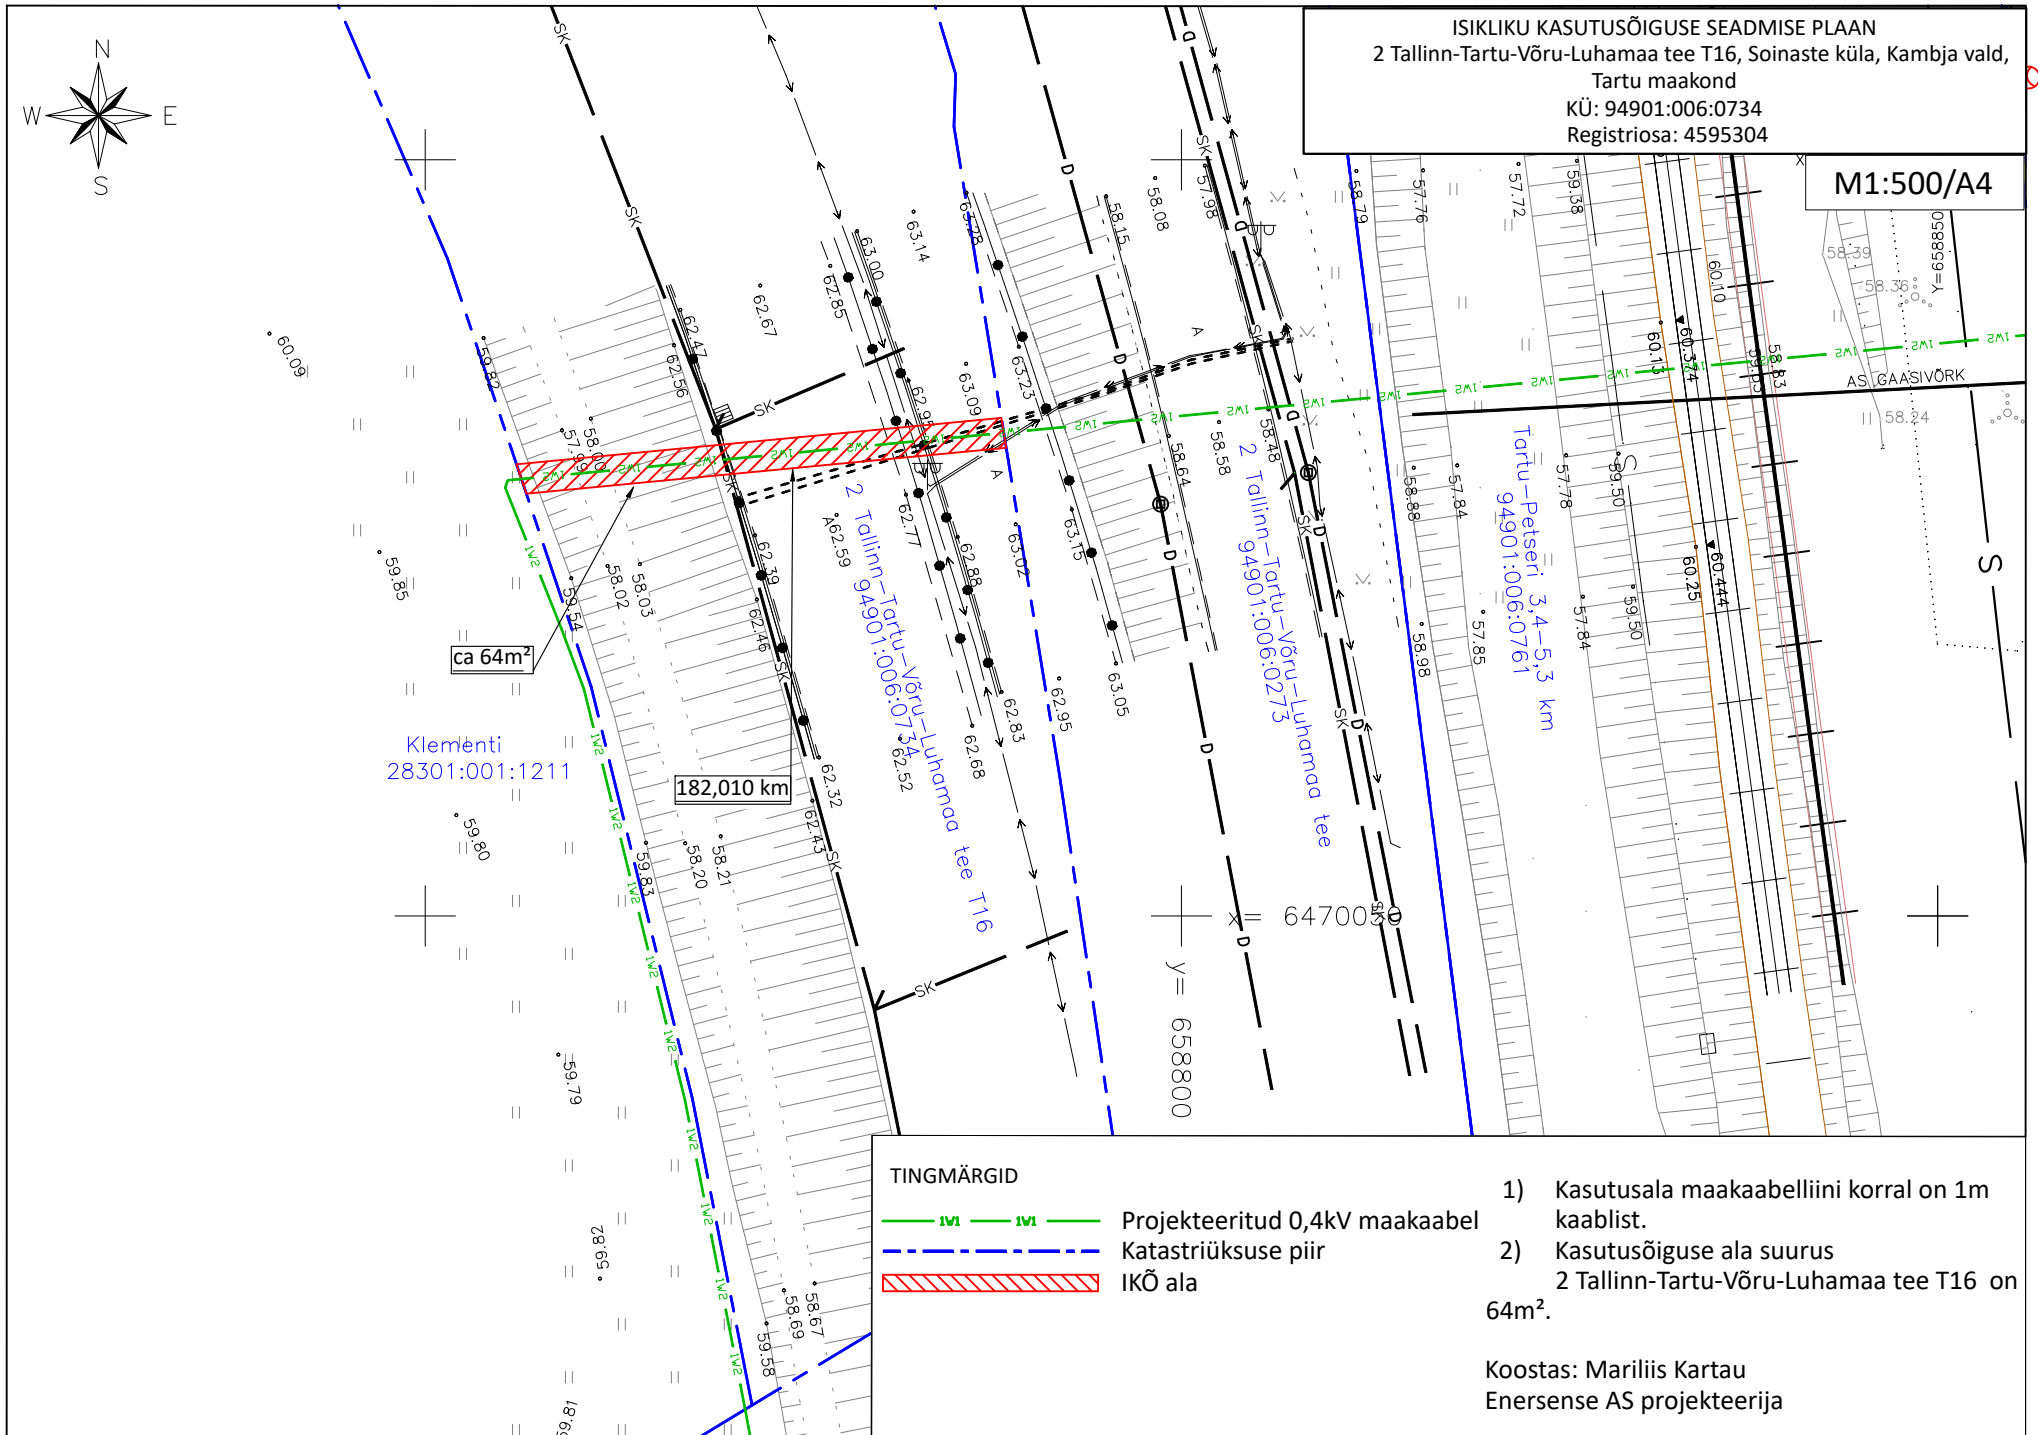




Klemēnti  
 28301:001:1211

ca 64m<sup>2</sup>

182,010 km

TINGMÄRGID

-  Projekteeritud 0,4kV maakaabel
-  Katastriüksuse piir
-  IKÕ ala

- 1) Kasutusala maakaabelliini korral on 1m kaablist.
- 2) Kasutusõiguse ala suurus 2 Tallinn-Tartu-Võru-Luhamaa tee T16 on 64m<sup>2</sup>.

Koostas: Mariliis Kartau  
 Enersense AS projekteerija