


1. KORRUSE PLAAN - TEHNOLOOGILISED RUUMID,
TEHNORUMID JA OLMERUMID

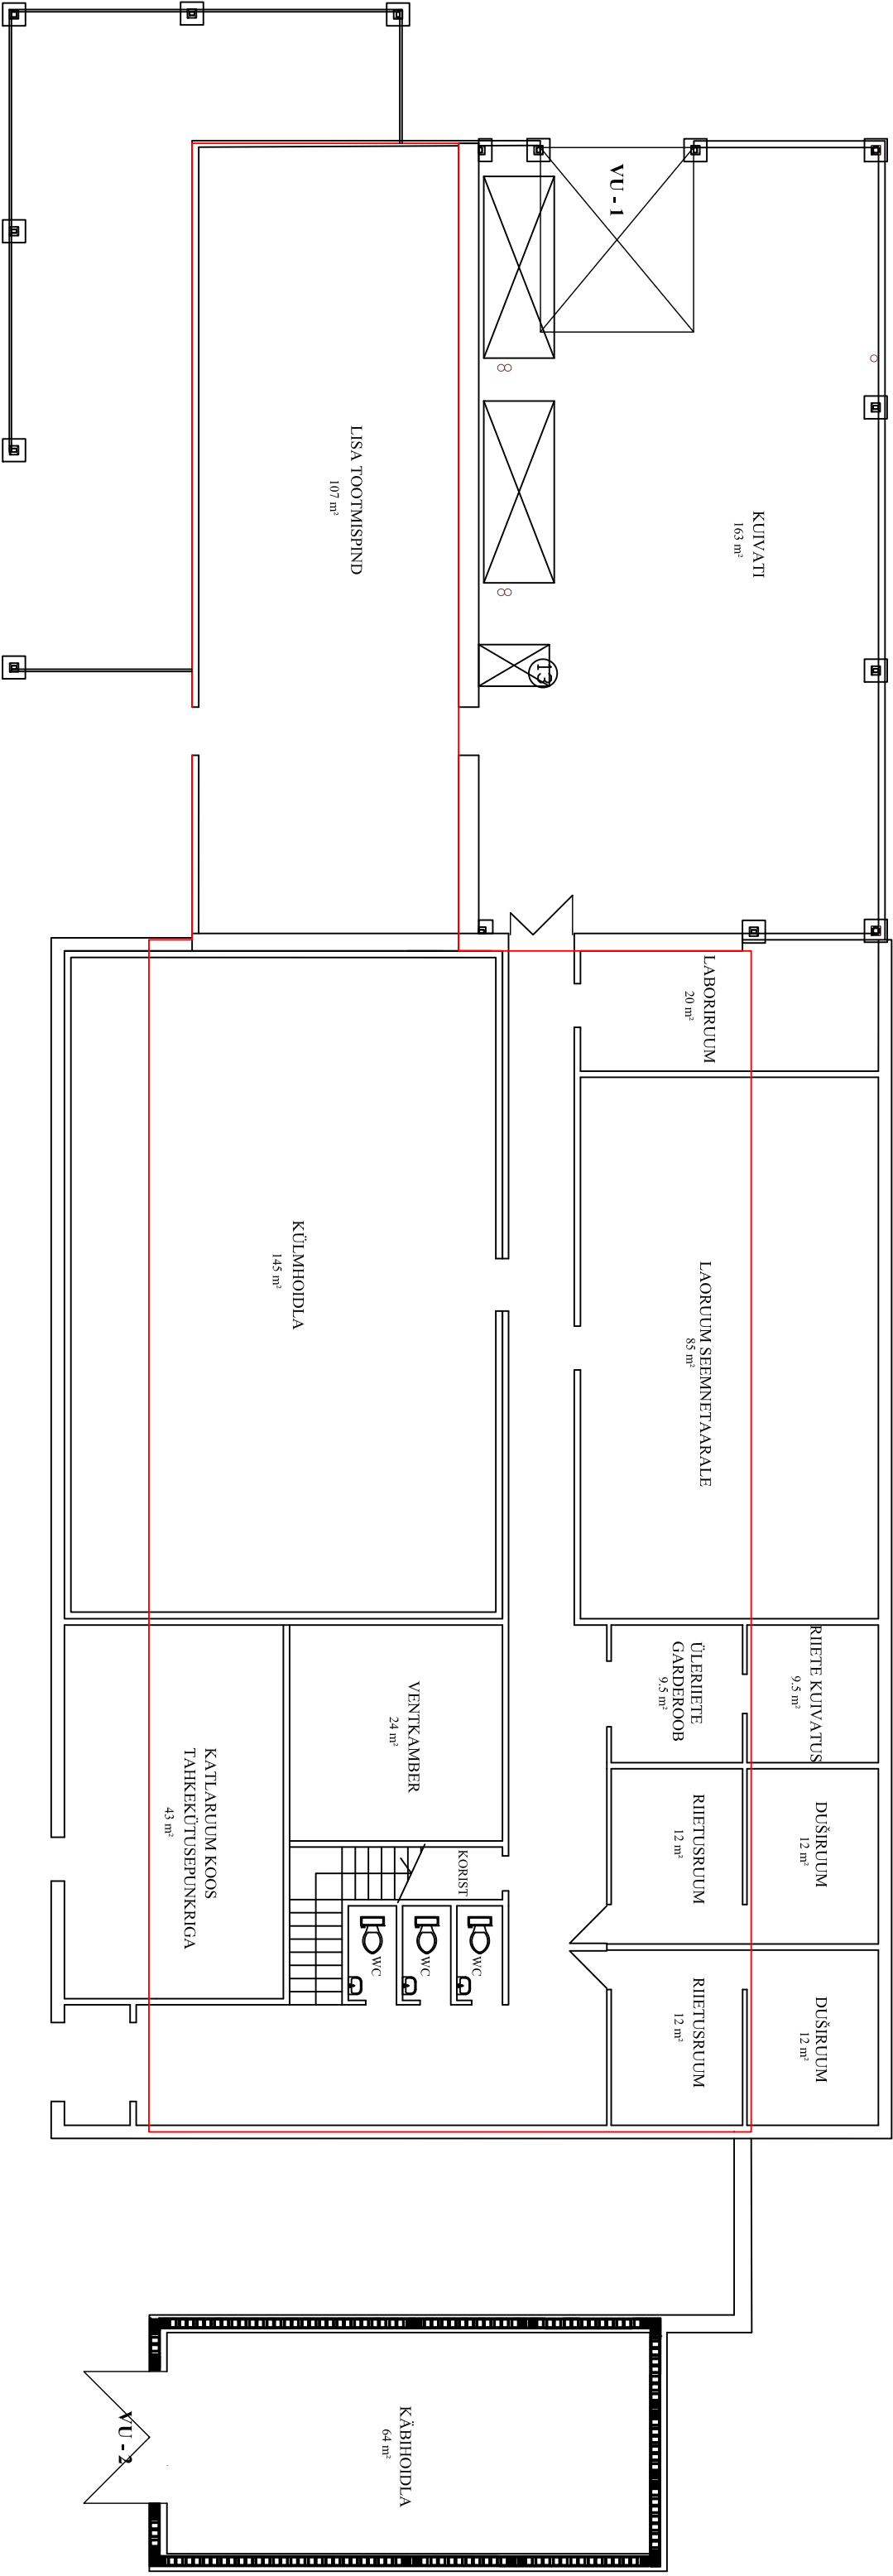

OLEMASOLEVA LAMMUTATAVA HOONEOSA KONITUUR