



(KÕIGUSTE)

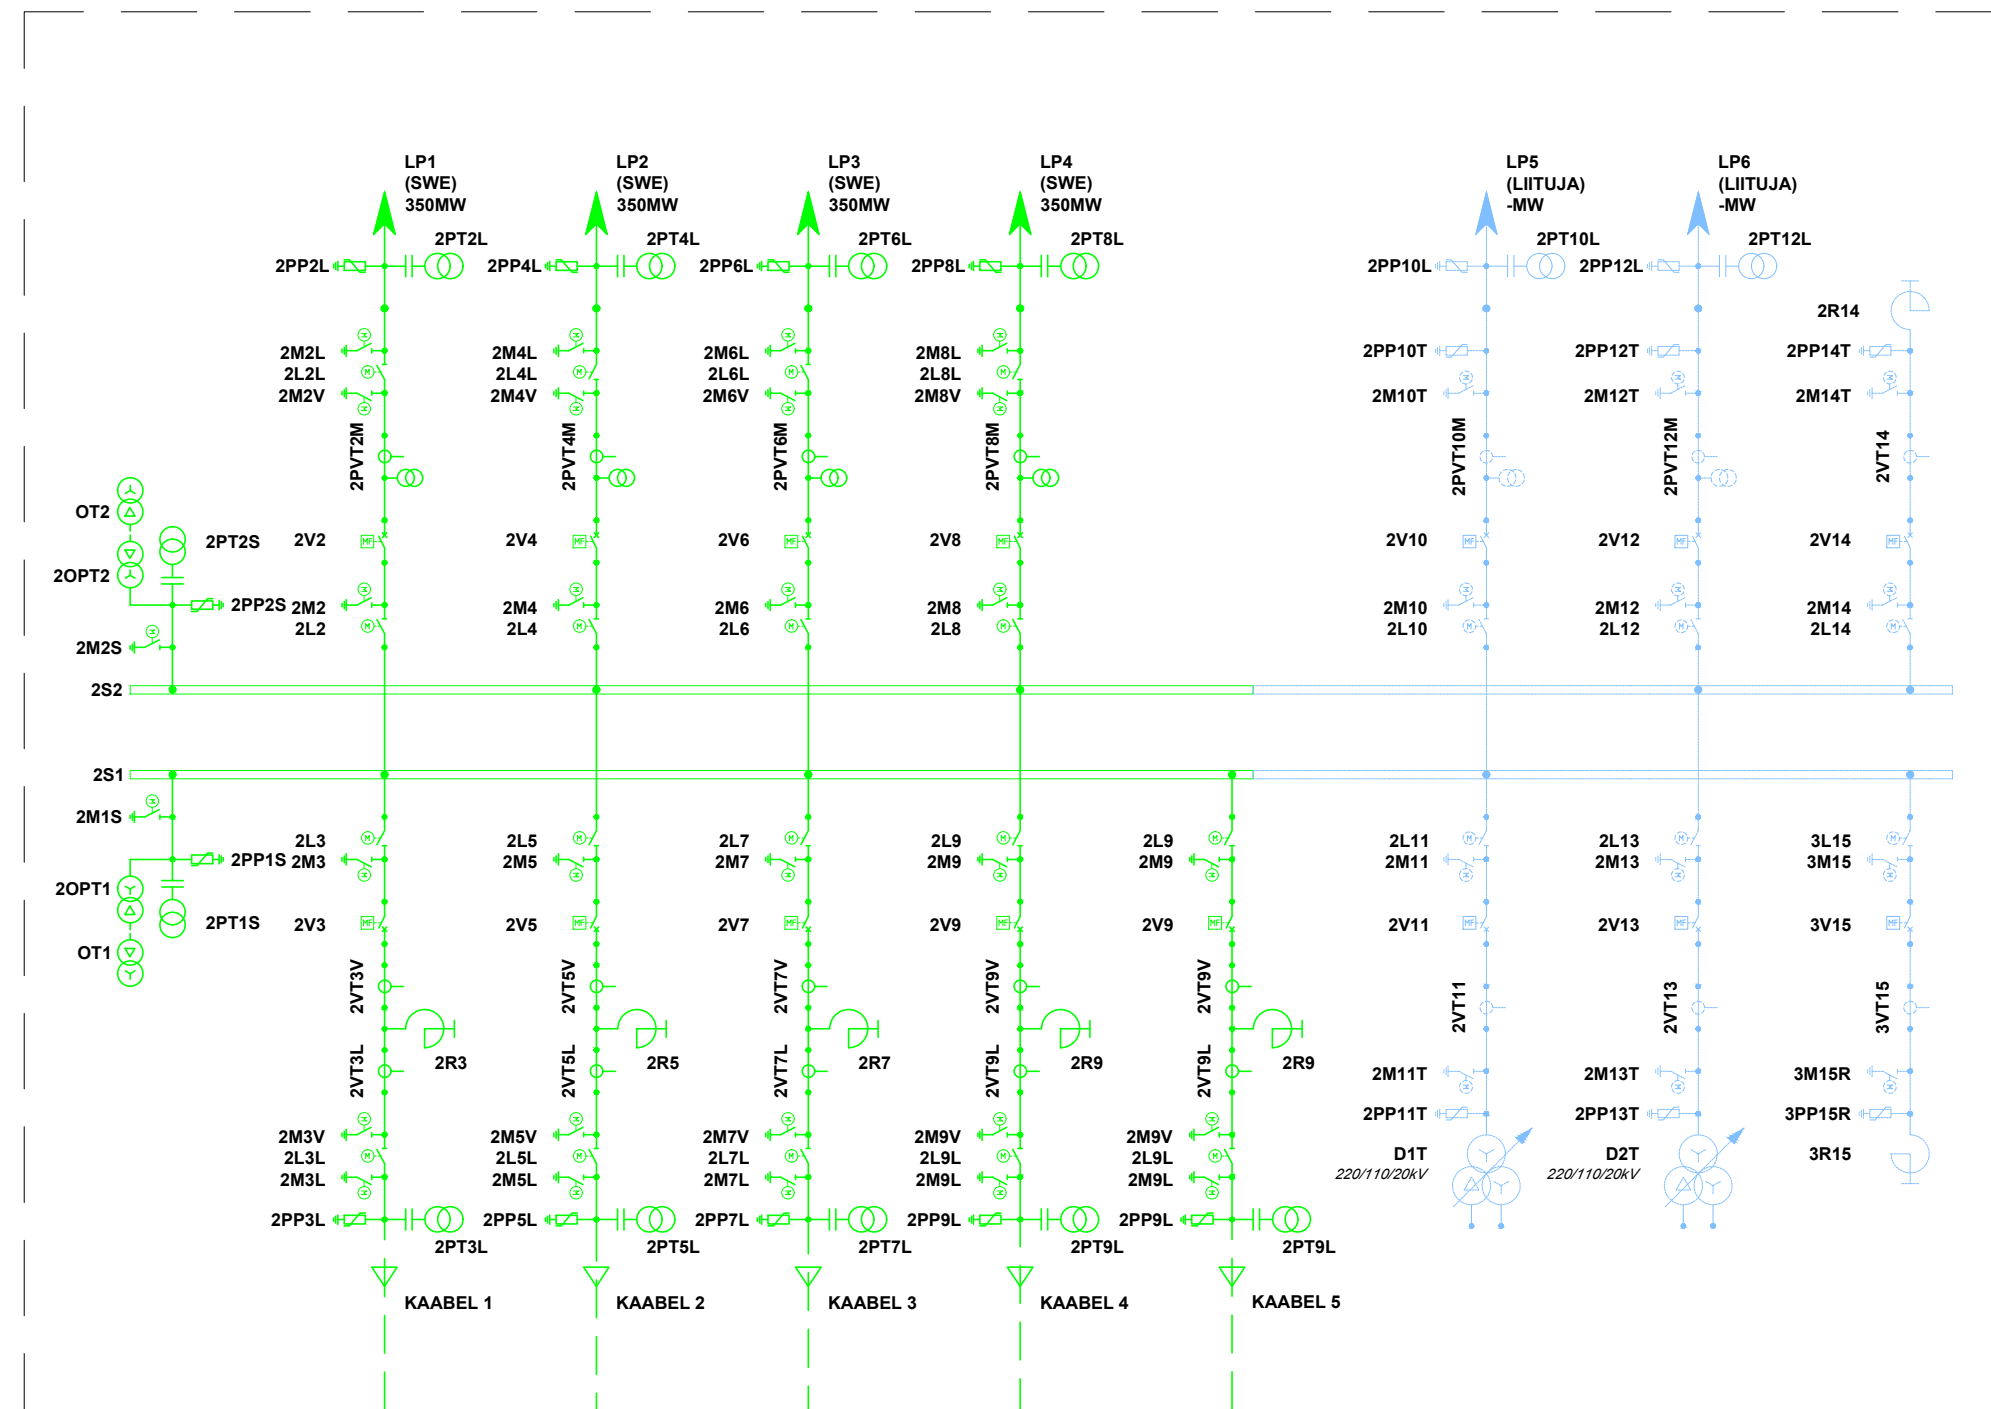



KL1 (1000A) - 3x2500 Cu, L=55 (5+50) km
 KL2 (1000A) - 3x2500 Cu, L=55 (5+50) km
 KL3 (1000A) - 3x2500 Cu, L=55 (5+50) km
 KL4 (1000A) - 3x2500 Cu, L=55 (5+50) km
 KL5 (1000A) - 3x2500 Cu, L=55 (5+50) km

VIRTUSU

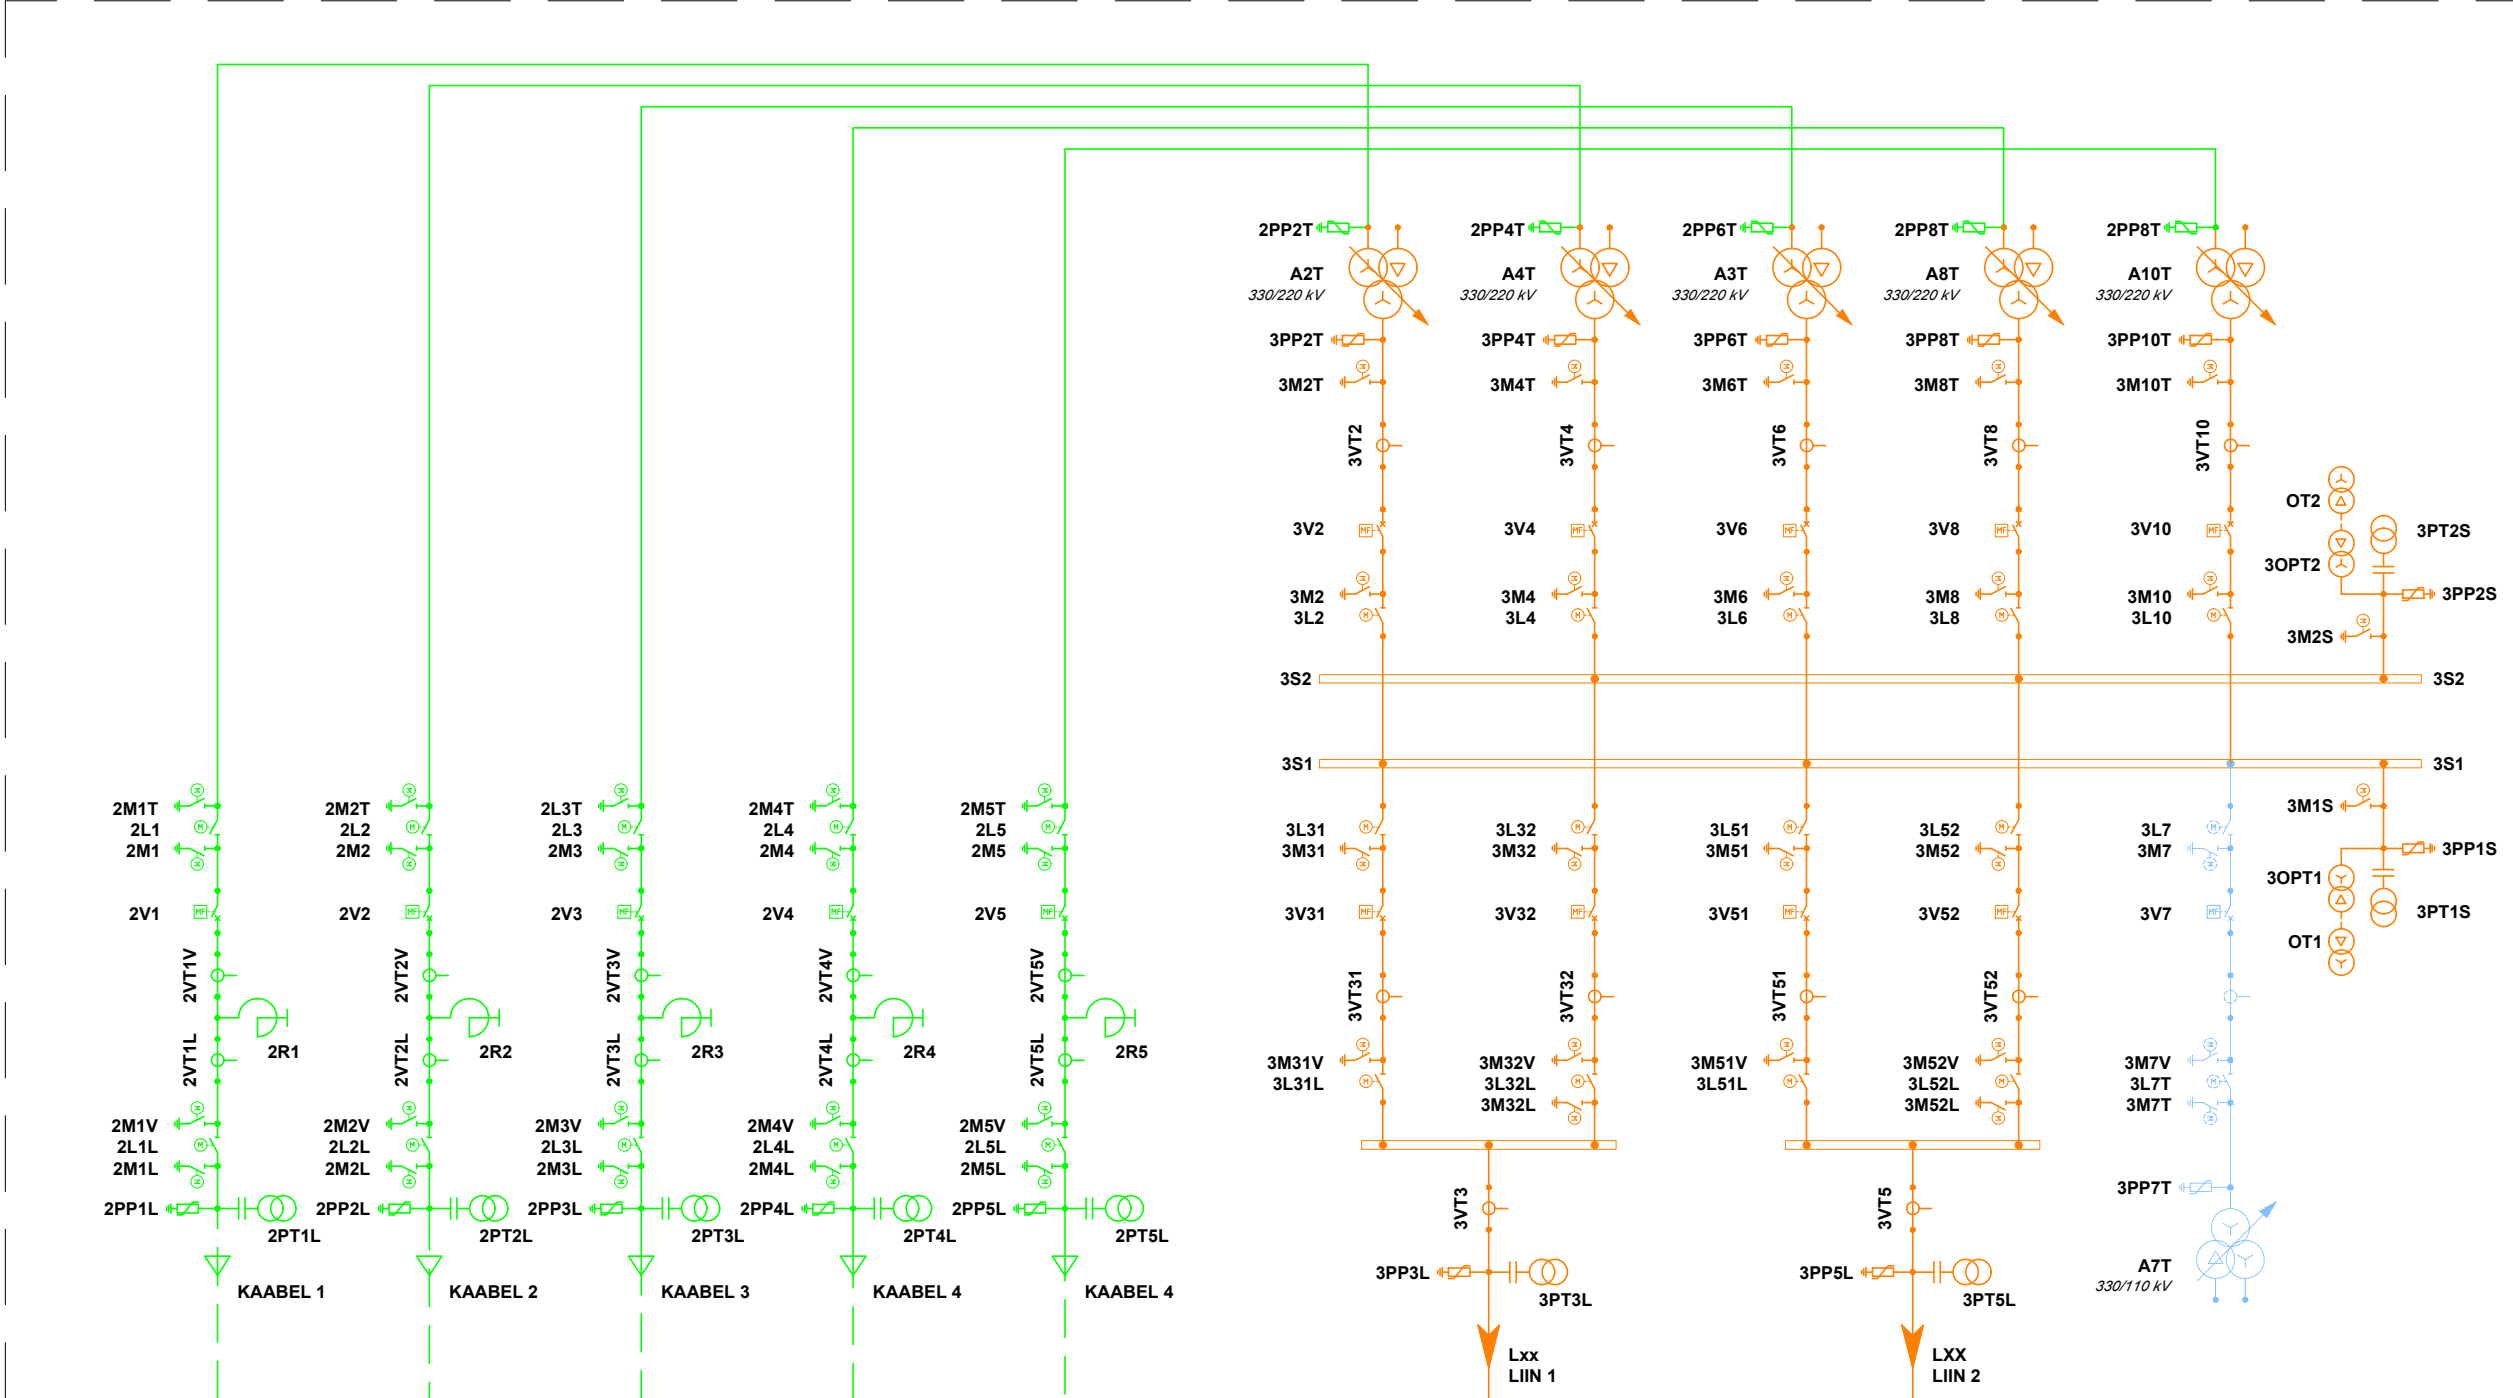

ÕL 1 (2450A) 3x400, L=25 km
 ÕL 2 (2450A) 3x400, L=25 km

LIHULA

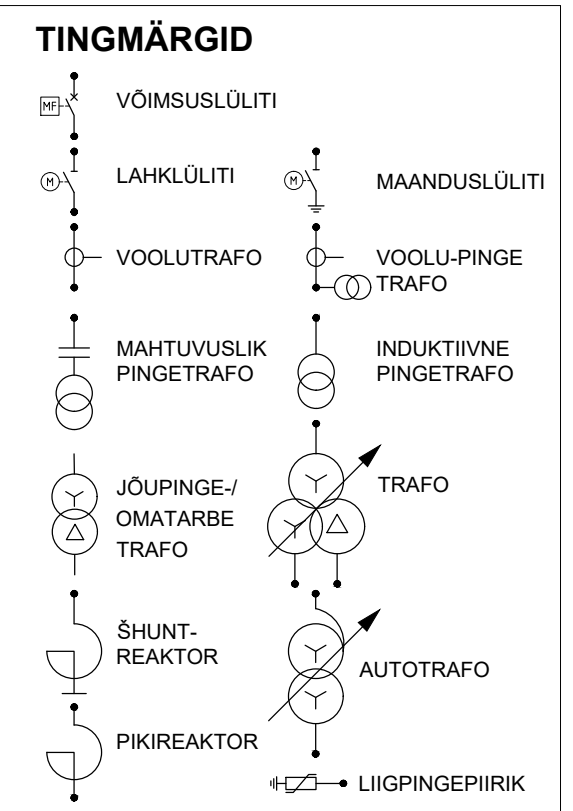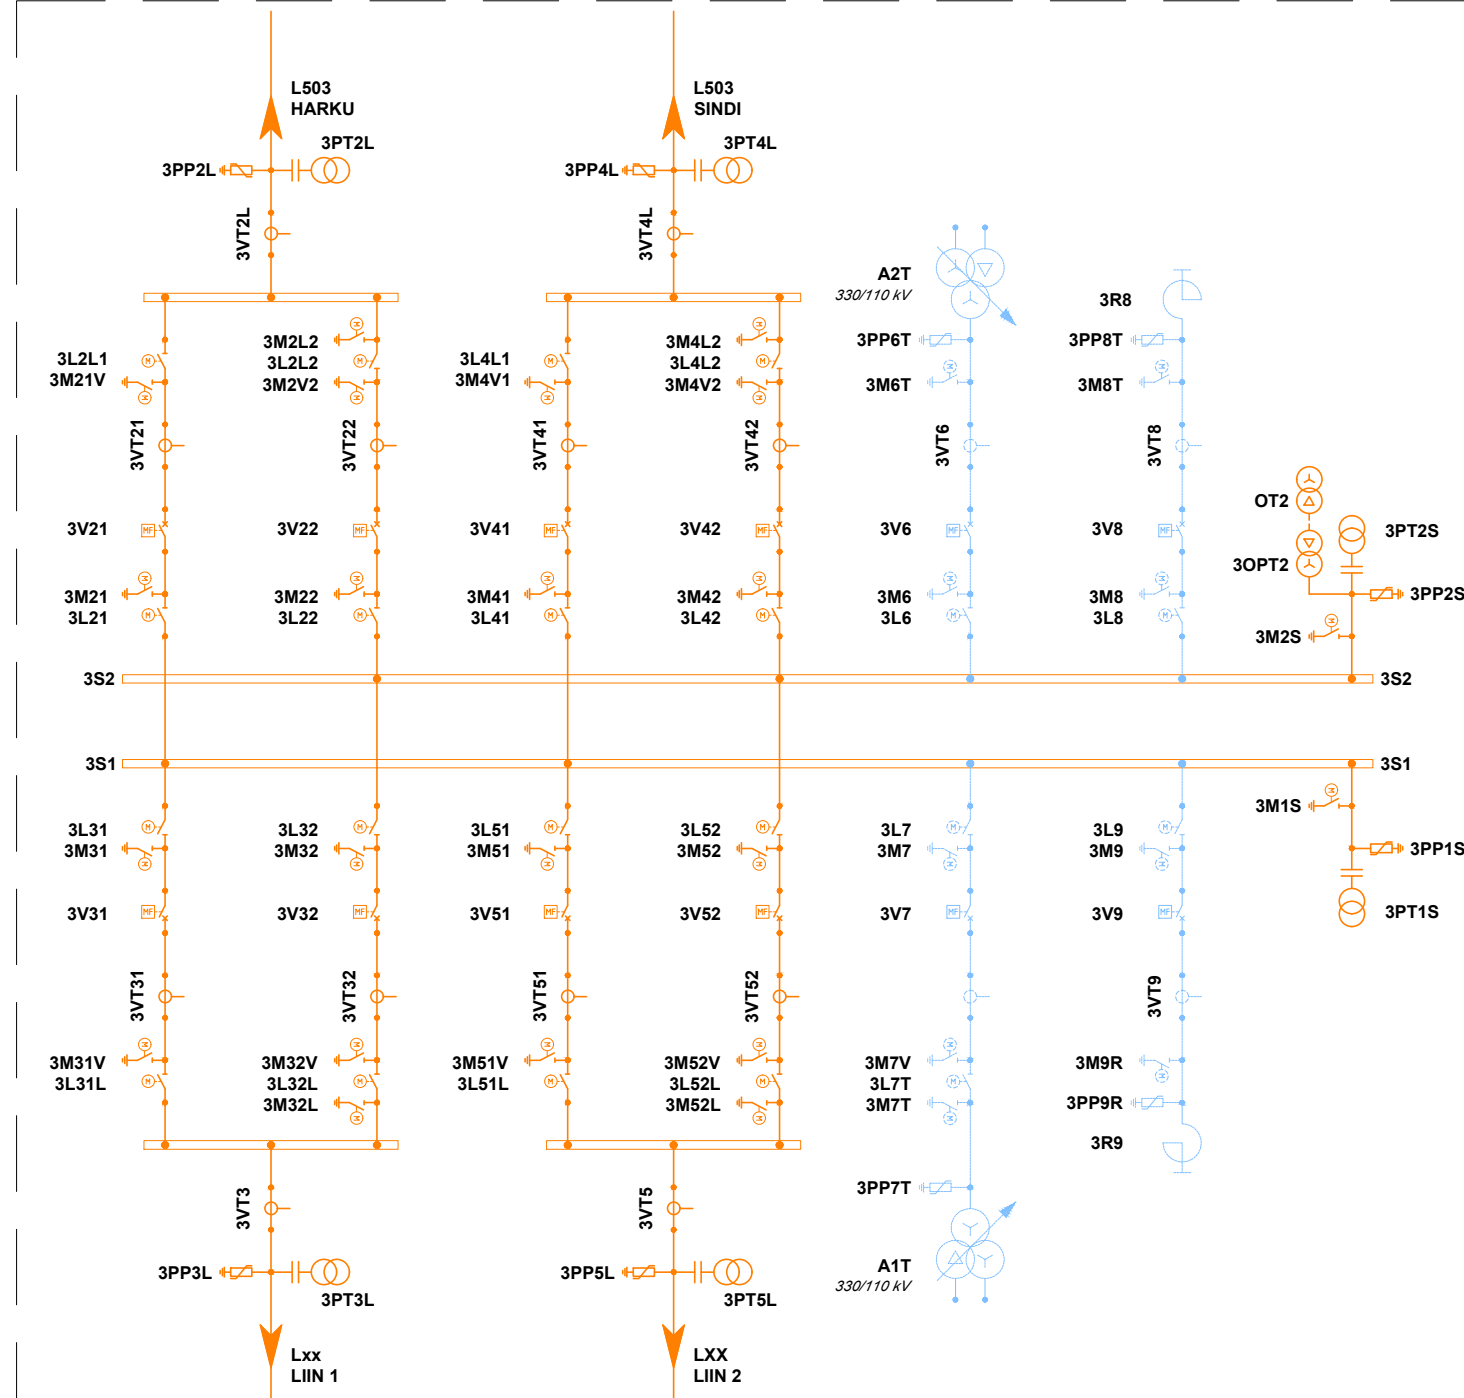

	Alajaama nimi / liini nr. 220/330 kV VÕRK (KÕIGUSTE - LIHULA)		
	Nimi	Kuupäev	Allkiri
Projekti juht	Prim. koostaja A. Pärna		Dokumendi nimetus SAARE WIND ENERGY LIITUMINE
Sek. koostaja	10.02.2021		220/330 kV elektriline põhimõttekeem
Kooskõlastas			CAD fail: Leht/Lehti
			1/1