


MNT ristumine 1,98.km-l

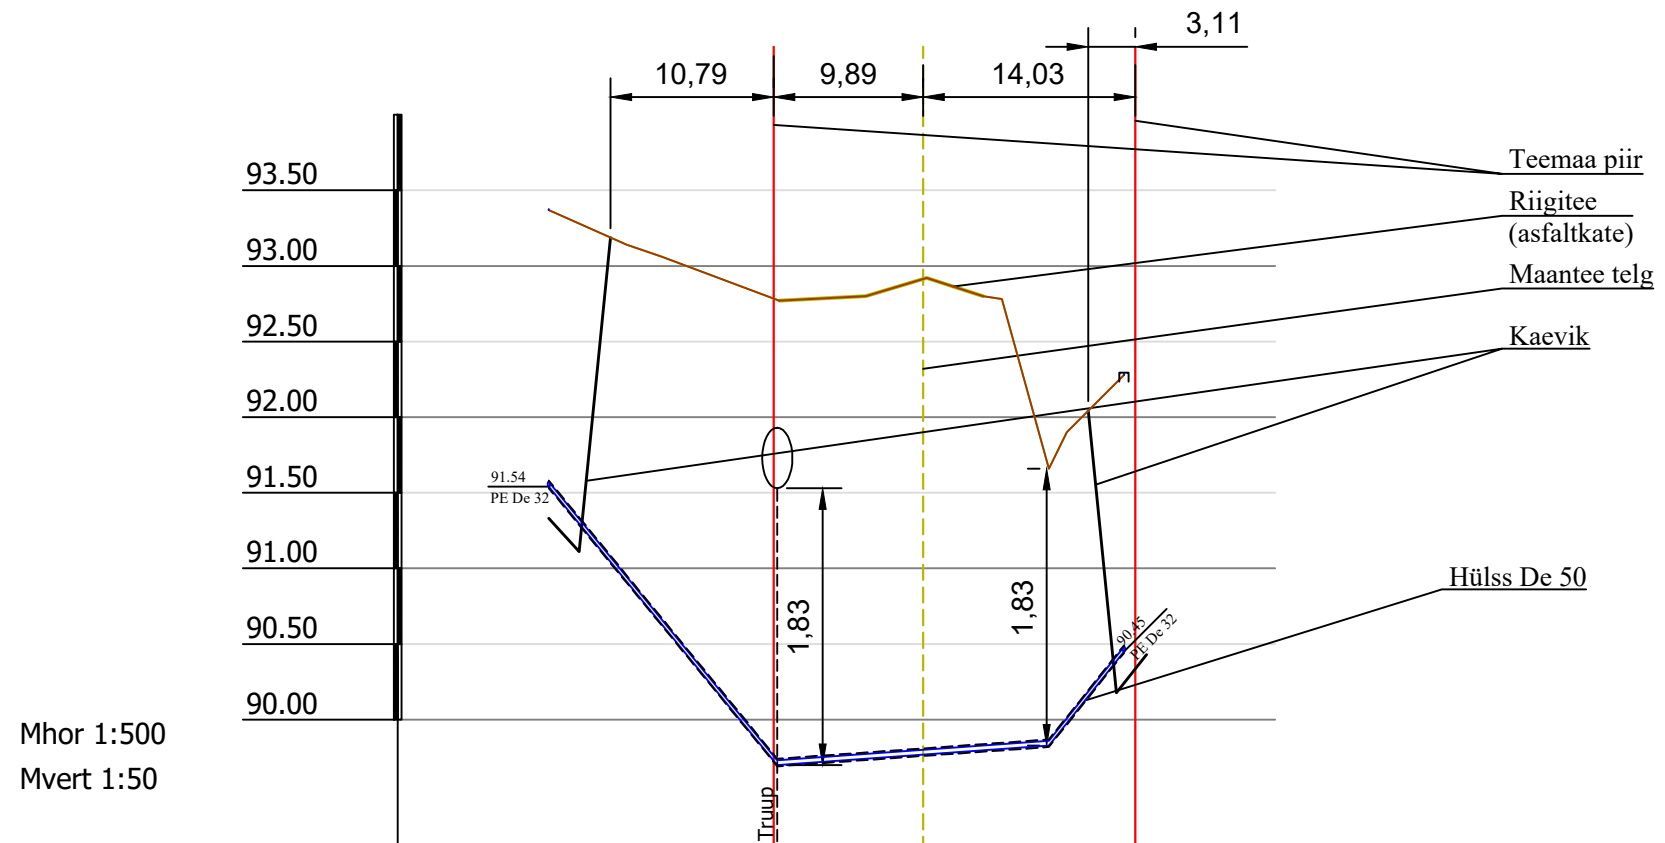

Mhor 1:500  
Mvert 1:50

KAEVU TÄHIS	V-32	MK-22
OLEMASOLEVA MAAPINNA KÕRGUS (m ABS)	93.37	92.28
PROJEKTEERITUD MAAPINNA KÕRGUS (m ABS)	93.37	92.28
TORU RENNI KÕRGUS (m ABS)	91.54	90.45
TORU RAJAMISSÜGAVUS	1.83	1.83
LANG ‰	38.0	29
PIKKUS (m)	38.0	
TORU LÄBIMÕÖT	PE RC De 32 - 38.0m	
VAHEKAUGUSED (m)	38.0	
SIRGESTATUD TRASSI PLAAN		

MÄRKUSED:

- Joonis on projekti seletuskirja ja lisade lahutamatu osa.
- Ühikuta mõõdud on meetrites.
- Kõrgused EH2000 süsteemis.

**KESKKOND & PARTNERID OÜ**  
 Reg. nr. 11006388  
 Vasara 50, Tartu 50113  
 Tel. 733 0350; info@mahutid.ee

**KESKKOND & PARTNERID**  
 Vastutav spetsialist  
**Lauri Aim**

Projektijuht  
**Lauri Aim**

Projekteerija  
**Hanno Koha**

Tellija	OÜ Ramsi VK			Töö nr.	065/2022
Projekt	Mustivere küla puurkaev-pumpla ja veetorustik			Address	Mustivere küla Viljandi vald Viljandimaa
Joonis	Pikiprofiil: veetoru De 32 ristumine maanteega			Staadium	Tööprojekt
Fail	Kuupäev	Mõõt	Joonis	Version	
0652022_TP	12.10.2022	1:500 1:50	VK-6-06	v01	