


# Toru paigaldamine maantee alas 25242 Varstu tee 1,855 km-1

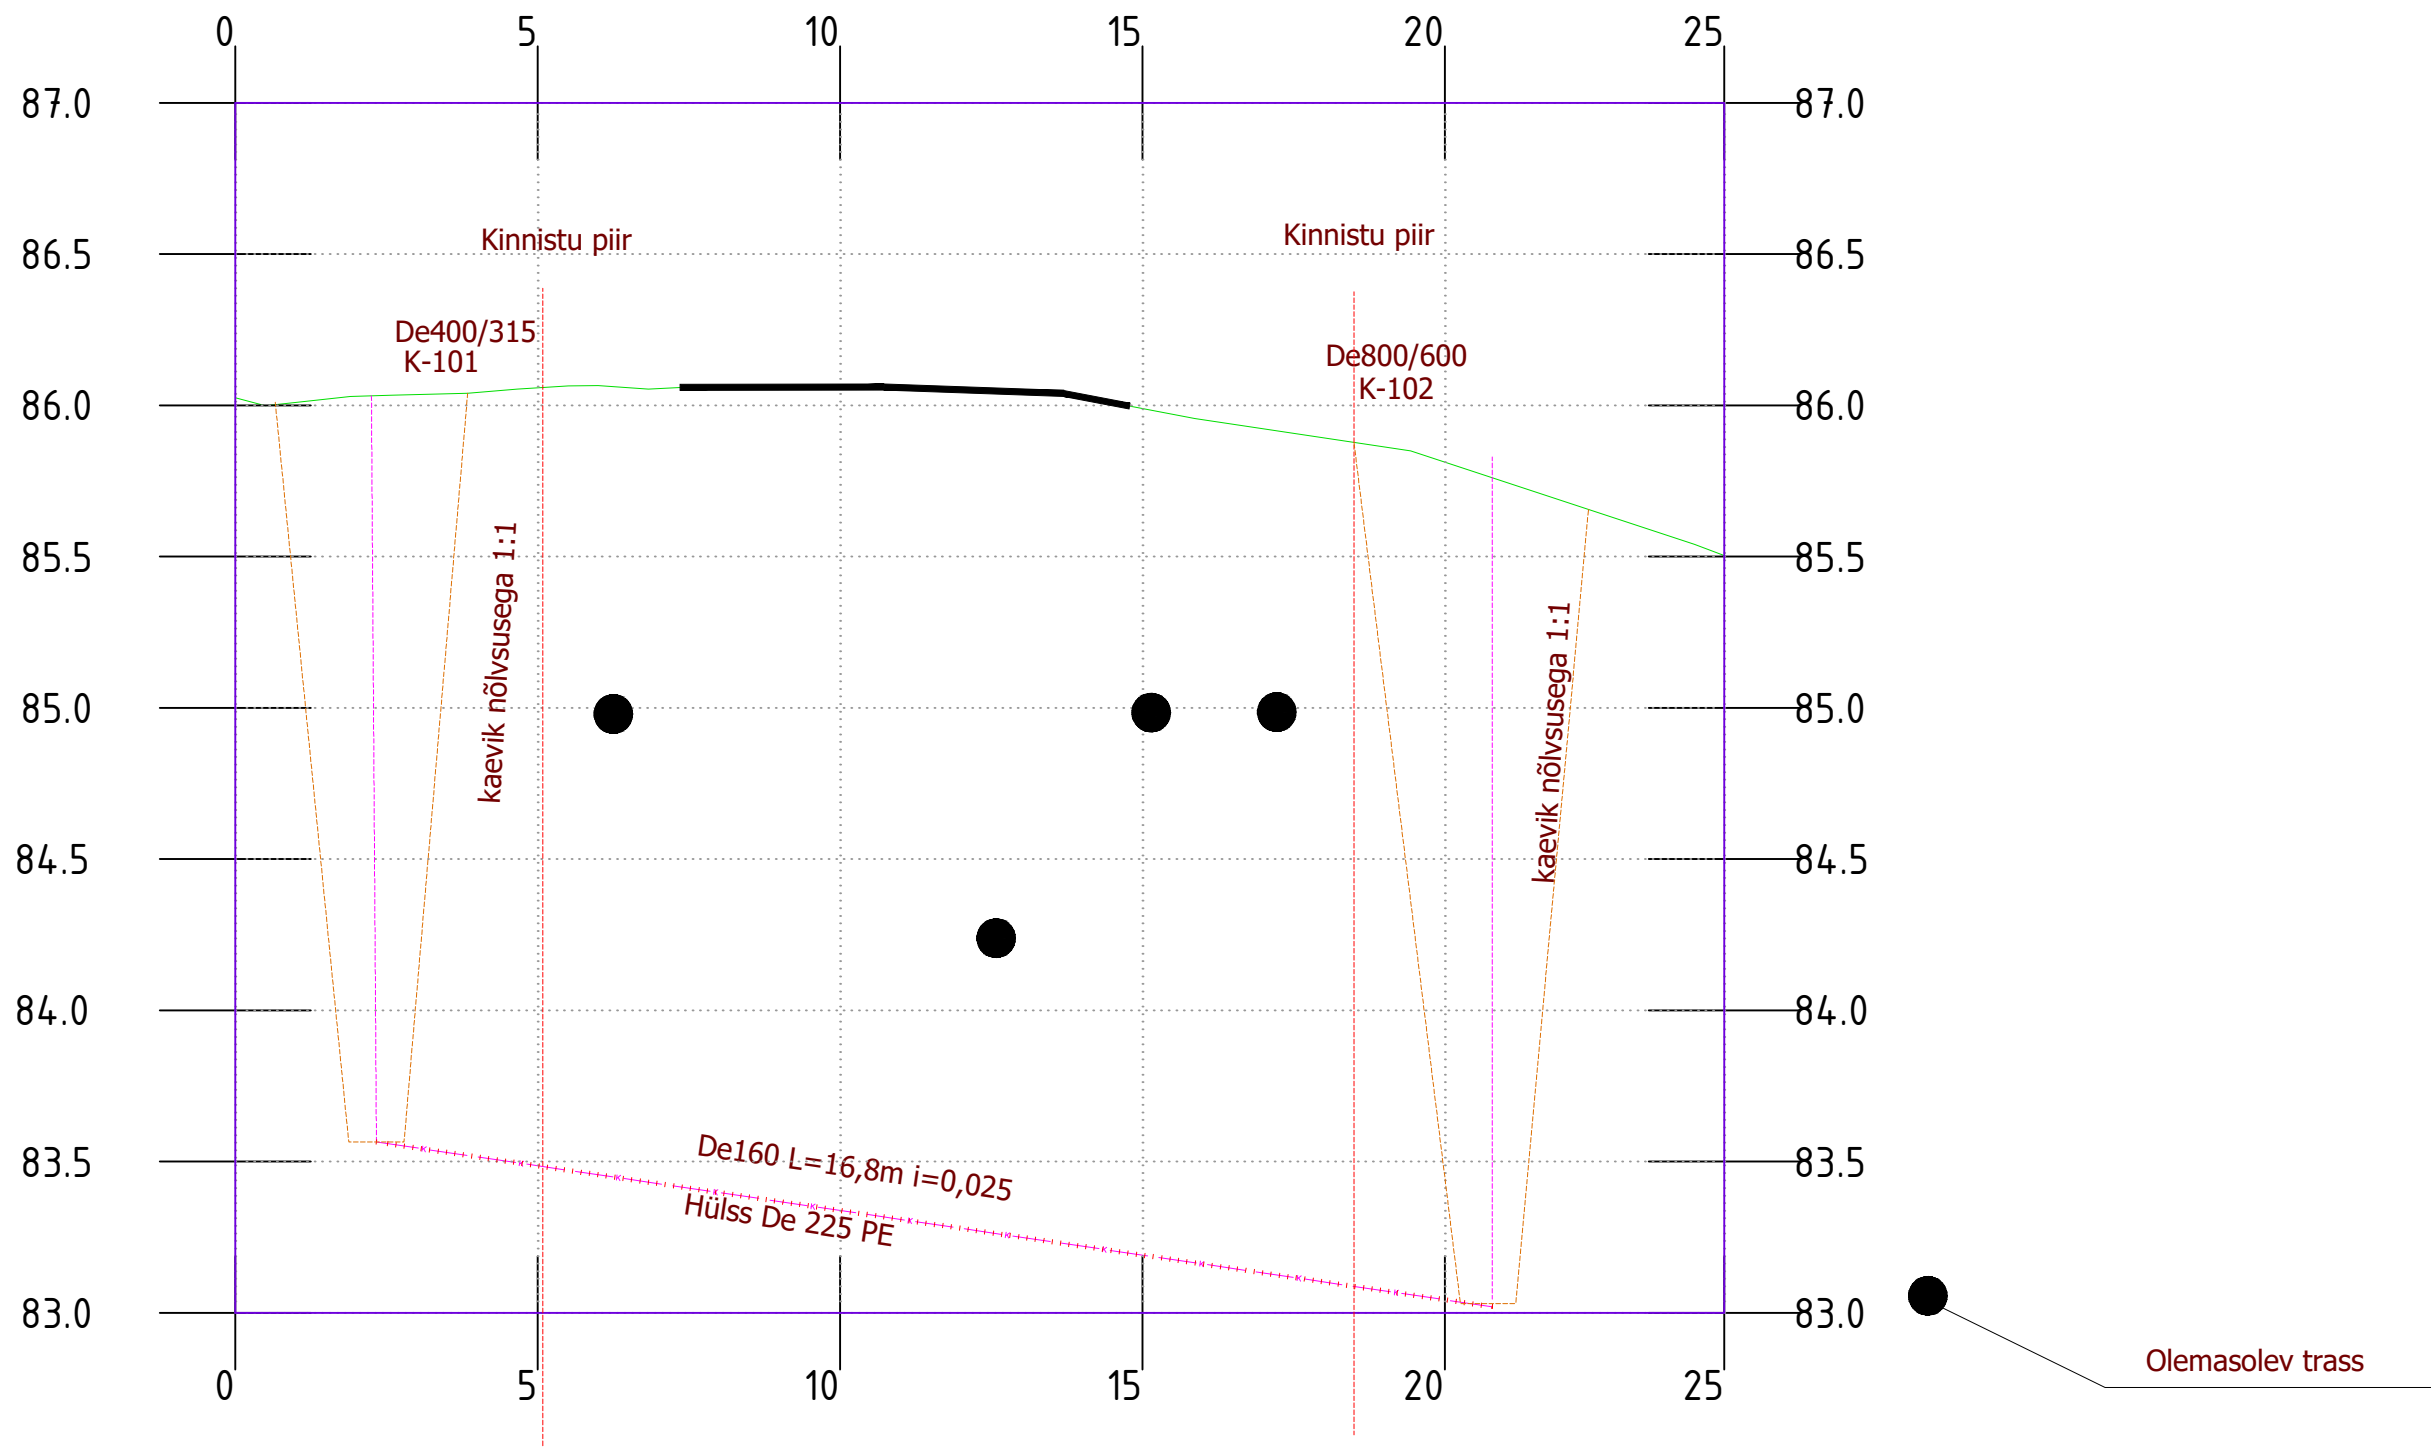

Märkused: Koordinaadid L-EST 97 süsteemis.  
Kõrgused EH2000 süsteemis.

Töö nimetus: Varstu aleviku vee- ja kanalisatsiooniorustiku ehitus		Mööb: 1:250
Koostas: Tanel Treial	Kutsetunnistuse nr 182902	Tellijä: AS Võru Vesi
Vastutav spetsialist: Peep Pihus	Kutsetunnistuse nr 185107	Joonise nimetus: Toru paigaldamine 25242 Varstu tee 1,85 km
<b>TARISTU GRUPP OÜ</b>		Kuupäev: 11.11.2024
Reg. kood 14655638; MTR reg. nr EEP004872 Raudtee 35, 66404, Antsla, Tel +372 51929221		Lehti 1 Töö nr: Lehti 1