


Isikliku kasutusõiguse asendiplaan

Kinnistu nimi: 10 Risti-Virtsu-Kuivastu-Kuressaare tee (reg.nr 14563950)

Katastritunnus: 41101:003:0900

Asukoht: Nurme küla, Lääneranna vald, Pärnu maakond

Hepta Group Energy OÜ töö nr 11129P / Elektrilevi OÜ tellimus nr JT1124

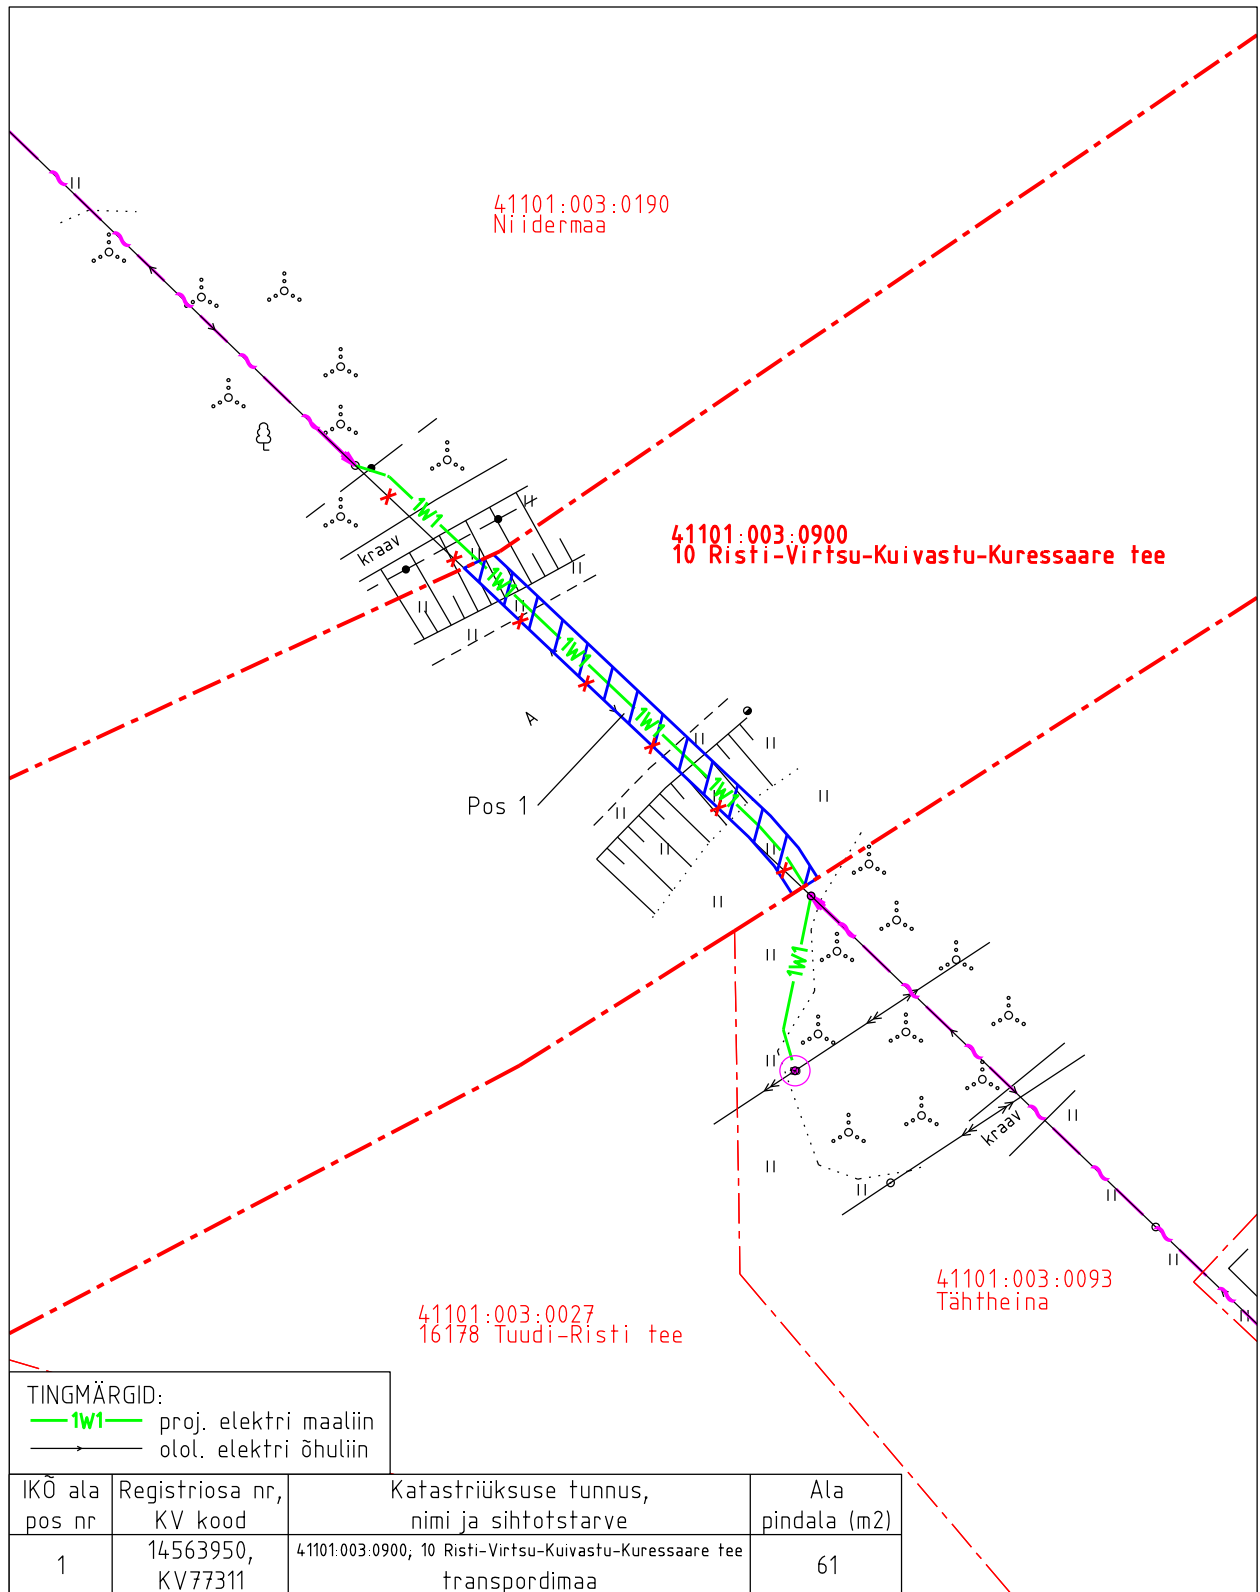

Isikliku kasutusõiguse pindala kokku ligikaudu 61 m²

Koormatava katastriüksuse piir

Katastriüksuste piirid (väljavõte 12.06.2024)

Plaan 1-1
M 1:500

Koostaja:
OÜ Kirjanurk