


# Isikliku kasutusõiguse seadmise plaan

IKÕ ala Pos nr (plaanil)	Kinnistu registriosa nr	Katastriüksuse tunnus, nimi ja sihtotstarve	IKÕ ala pindala ruutmeetrites m <sup>2</sup>
Pos 2	5687350	83101:005:0066; Tallinn-Tartu-Võru-Luhamaa tee; transpordimaa	66
Pos 3	24245050	79301:001:1388; Tallinn-Tartu-Võru-Luhamaa tee; transpordimaa	4

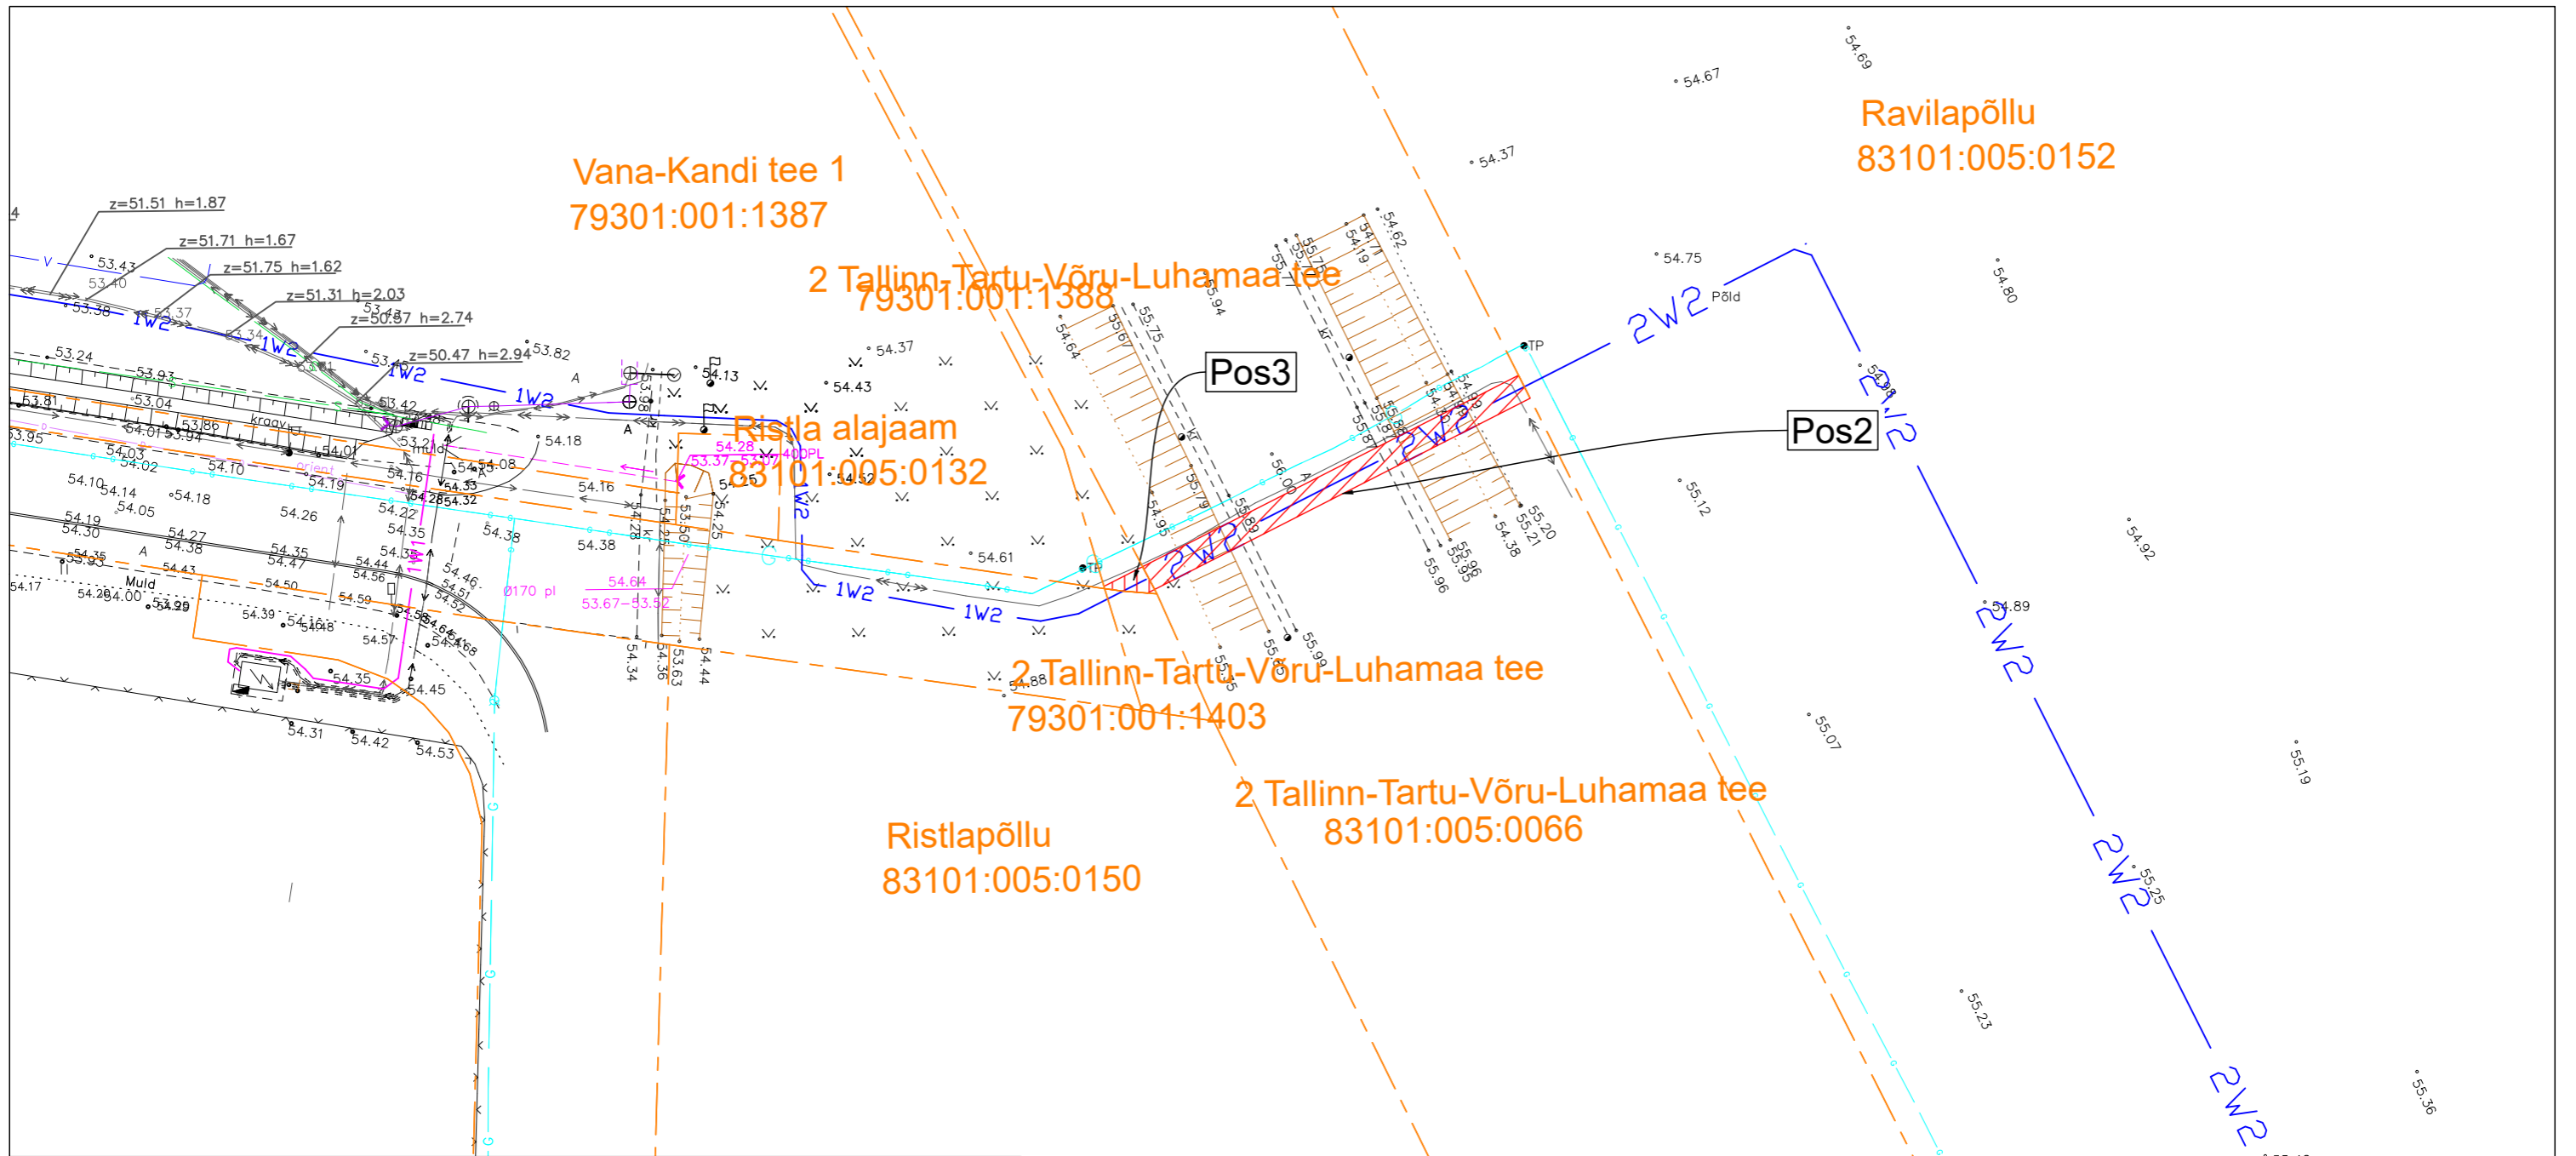

Projekti nimi Tartu-Ilmatsalu, Tartu-Rõhu ja Tartu- Nõo 15 kV fiidrite ümberehitus tööd TÖÖPROJEKT			Töö nr LR7509
Koostaja Siim Sulamägi	Möötkava 1:500	Leht/ formaat : /A3	Kuupäev 23.03.2024

--- Tingmärgid Enersense AS  
 Kinnistupiir  
 Isikliku kasutusõiguse seadmise ala  
— 2W2 — Projekteeritud KP kaabel  
 (Samas kaevikus 2 toru)