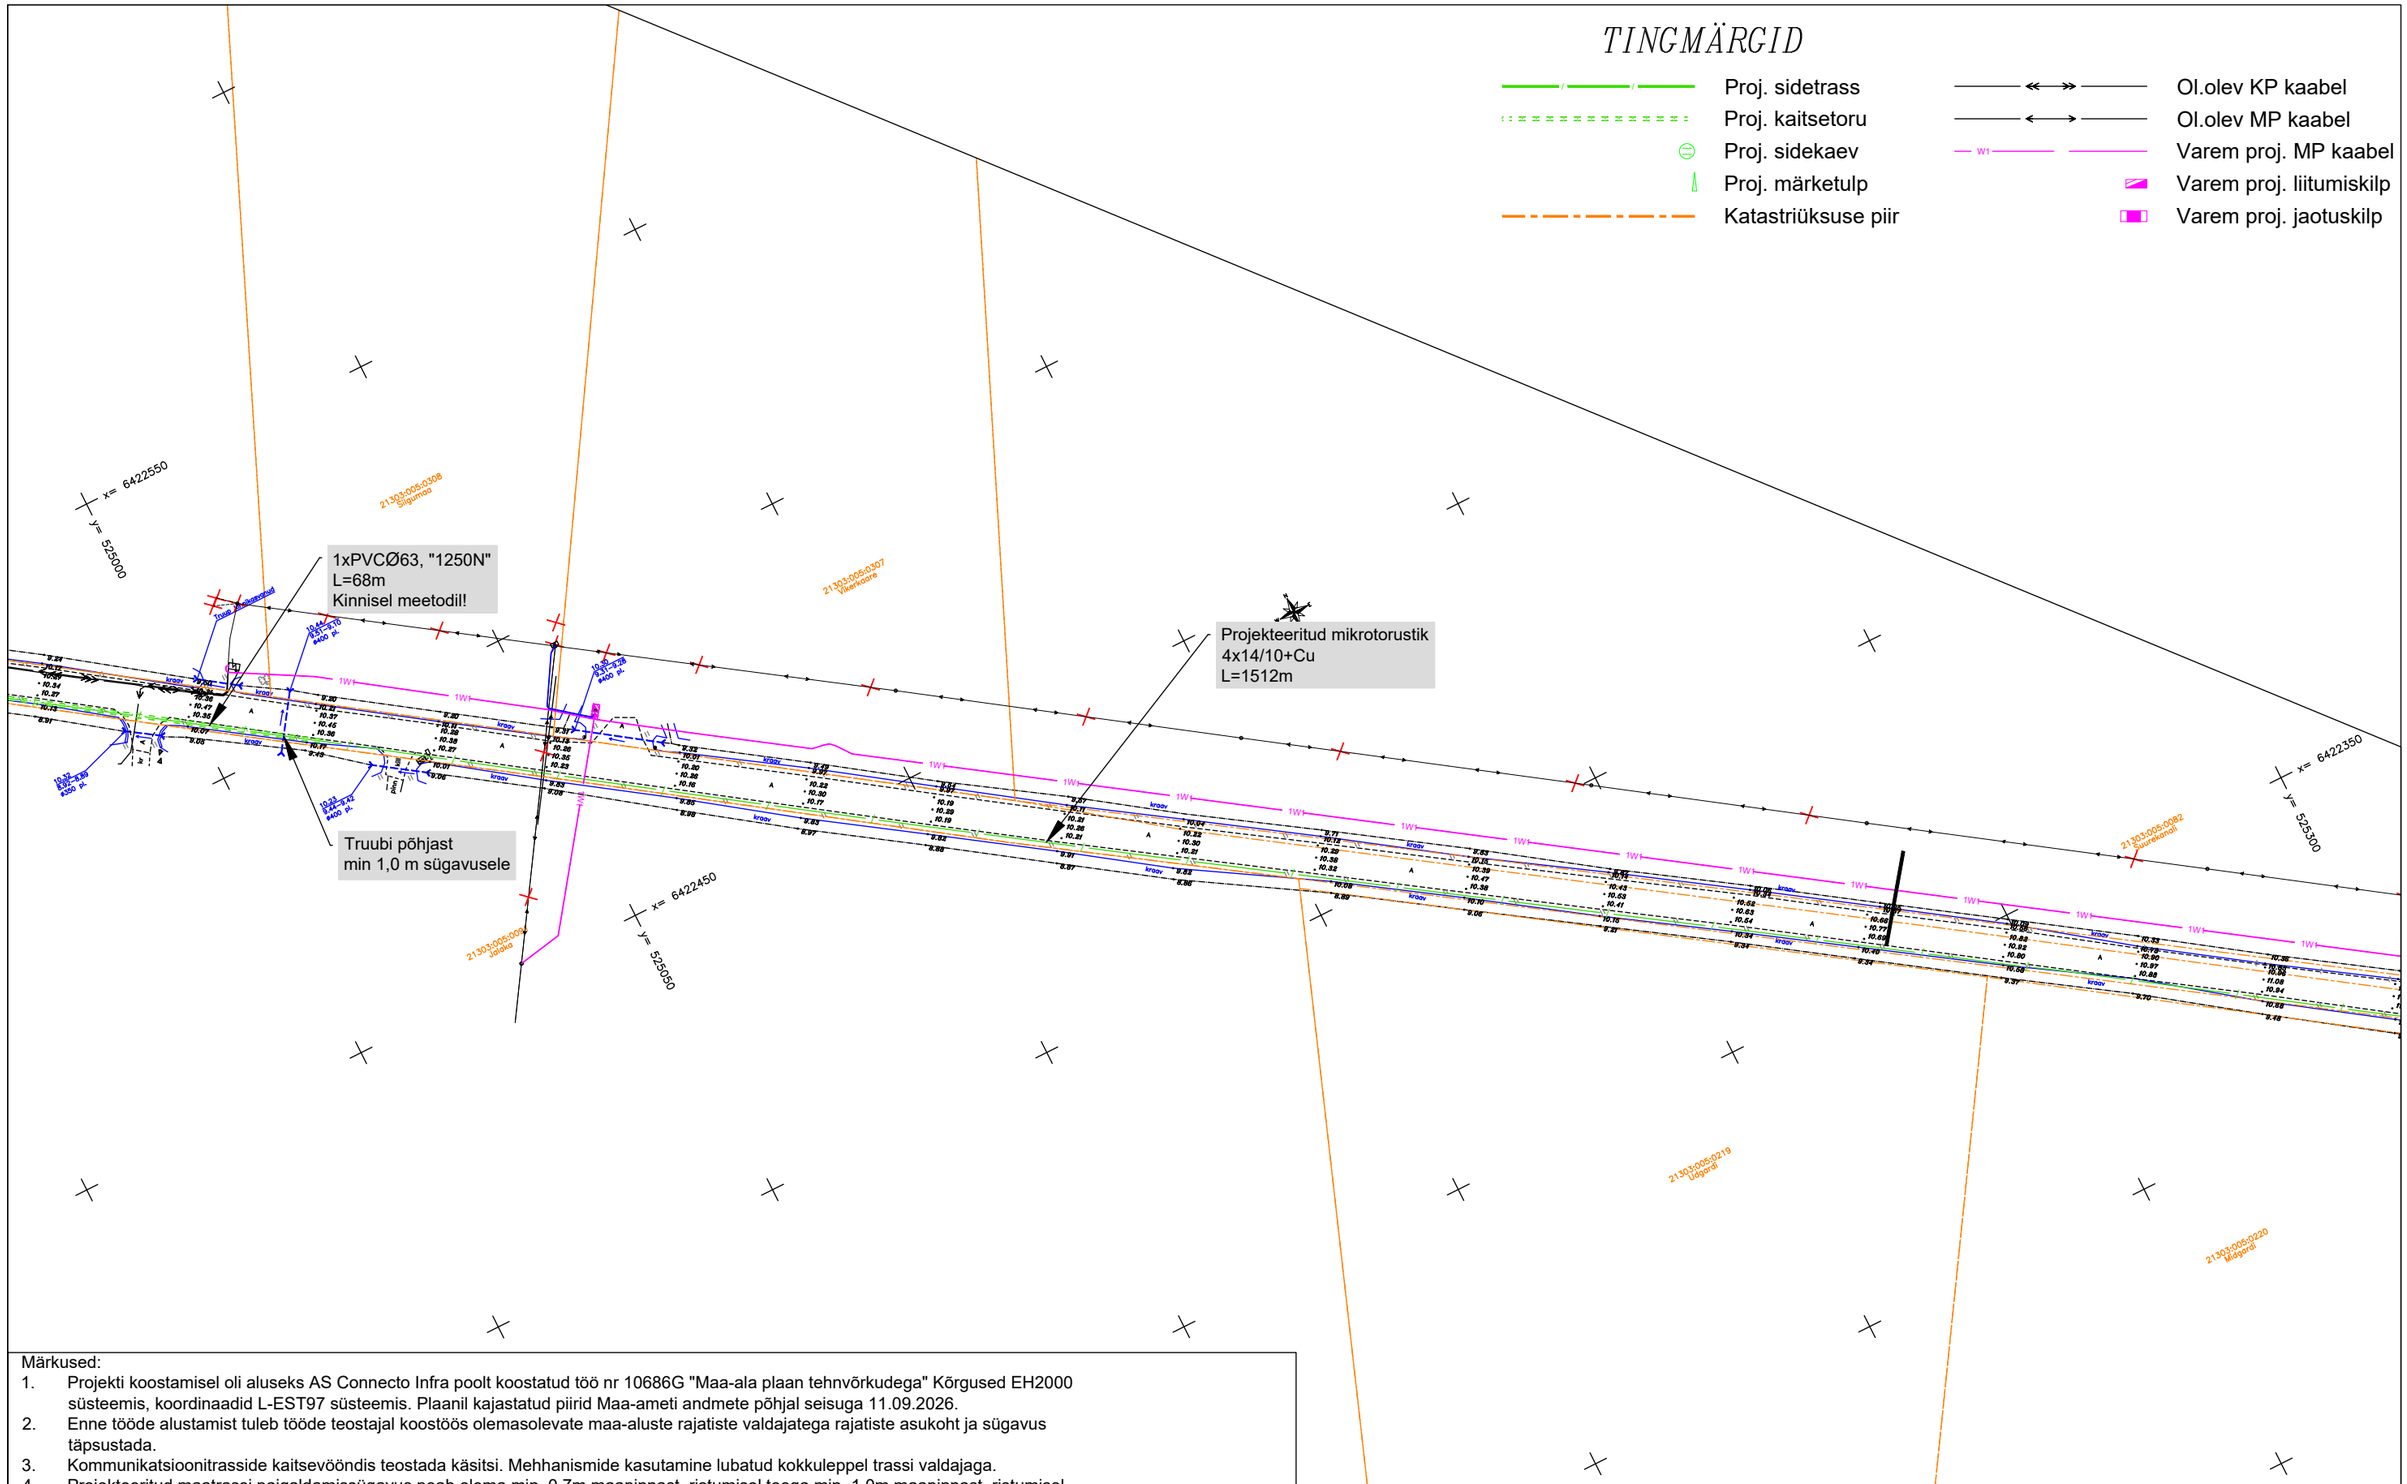


Märkused:

1. Projekti koostamisel oli aluseks AS Connecto Infra poolt koostatud töö nr 10686G "Maa-ala plaan tehnvõrkudega" Kõrgused EH2000 süsteemis, koordinaadid L-EST97 süsteemis. Plaanil kajastatud piirid Maa-ameti andmete põhjal seisuga 11.09.2026.
2. Enne tööde alustamist tuleb tööde teostajal koostöös olemasolevate maa-aluste rajatiste valdajatega rajatiste asukoht ja sügavus täpsustada.
3. Kommunikatsioonitrasside kaitsevööndis teostada käsitsi. Mehhanismide kasutamine lubatud kokkuleppel trassi valdajaga.
4. Projekteeritud maatrassi paigaldamissügavus peab olema min. 0,7m maapinnast, ristumisel teega min. 1,0m maapinnast, ristumisel riigiteega min. 2,2m maapinnast, kulgemisel teemaal mulde nõlvast kuni 1m kaugusel min. 1,2m sügavusele, vähim sügavus teemaal mulde nõlvast kaugemal kui 1m min 1,0 m sügavusel, ristumisel kraaviga min. 1.0m kraavi põhjast. Projekteeritud sidetrass paigaldada haljasalal adraga, ristumisel truupide, asfaldeeritud mahasõitudega jms kinnisel meetodil. Riigitee alas paigaldada sidetrass 1250N kaitsetorusse.
5. Vajadusel väljakaevatud trassid (kaablid, veetorud jne) kaitsta toru karbikuga, toestada, riputada vajumise ja vigastuste vältimiseks.
6. Peale kaevetöid taastada rikutud haljasmaa ja teekatted olemasoleval tasemel.
7. Kasvavate puude ja põõsaste kasvutoonis (võra projektsioon maapinnal) teha kaevetöid käsitsi. Kasvavate puude tugijuuri kaevetööde käigus mitte vigastada ega läbi lõigata.
8. Paigaldus ja -ehitustöödel juhinduda k.o projektist, kehtivatest eeskirjadest ning asjaomaste organisatsioonide kooskõlastamisel esitatud nõuetest.

Projekt:	**Orajõe masti sidetrassi projekteerimine, Orajõe metskond 1, Orajõe küla, Häädemeeste vald, Pärnu maakond**			Tellija:	**Eesti Lairiba Arenduse Sihtasutus**
Joonis:	**Sidepaigaldise asendiplaan**			Joonise nr:	**695-26-1**
CONNECTO AS Connecto Eesti Registrikood: 17100148 Tuisu tn 19, 11314 Tallinn tel. 606 3100, faks 606 3101	Projekteeris	**Egert Siigur**	28.10.2026	Mõõtkava	**1:1000**
	Kontrollis	**Egert Siigur**		Staadium	**TP**

Leht	Lehti
6	8