



Muuga sadamasse
Planeeringualalt ~3,5 km

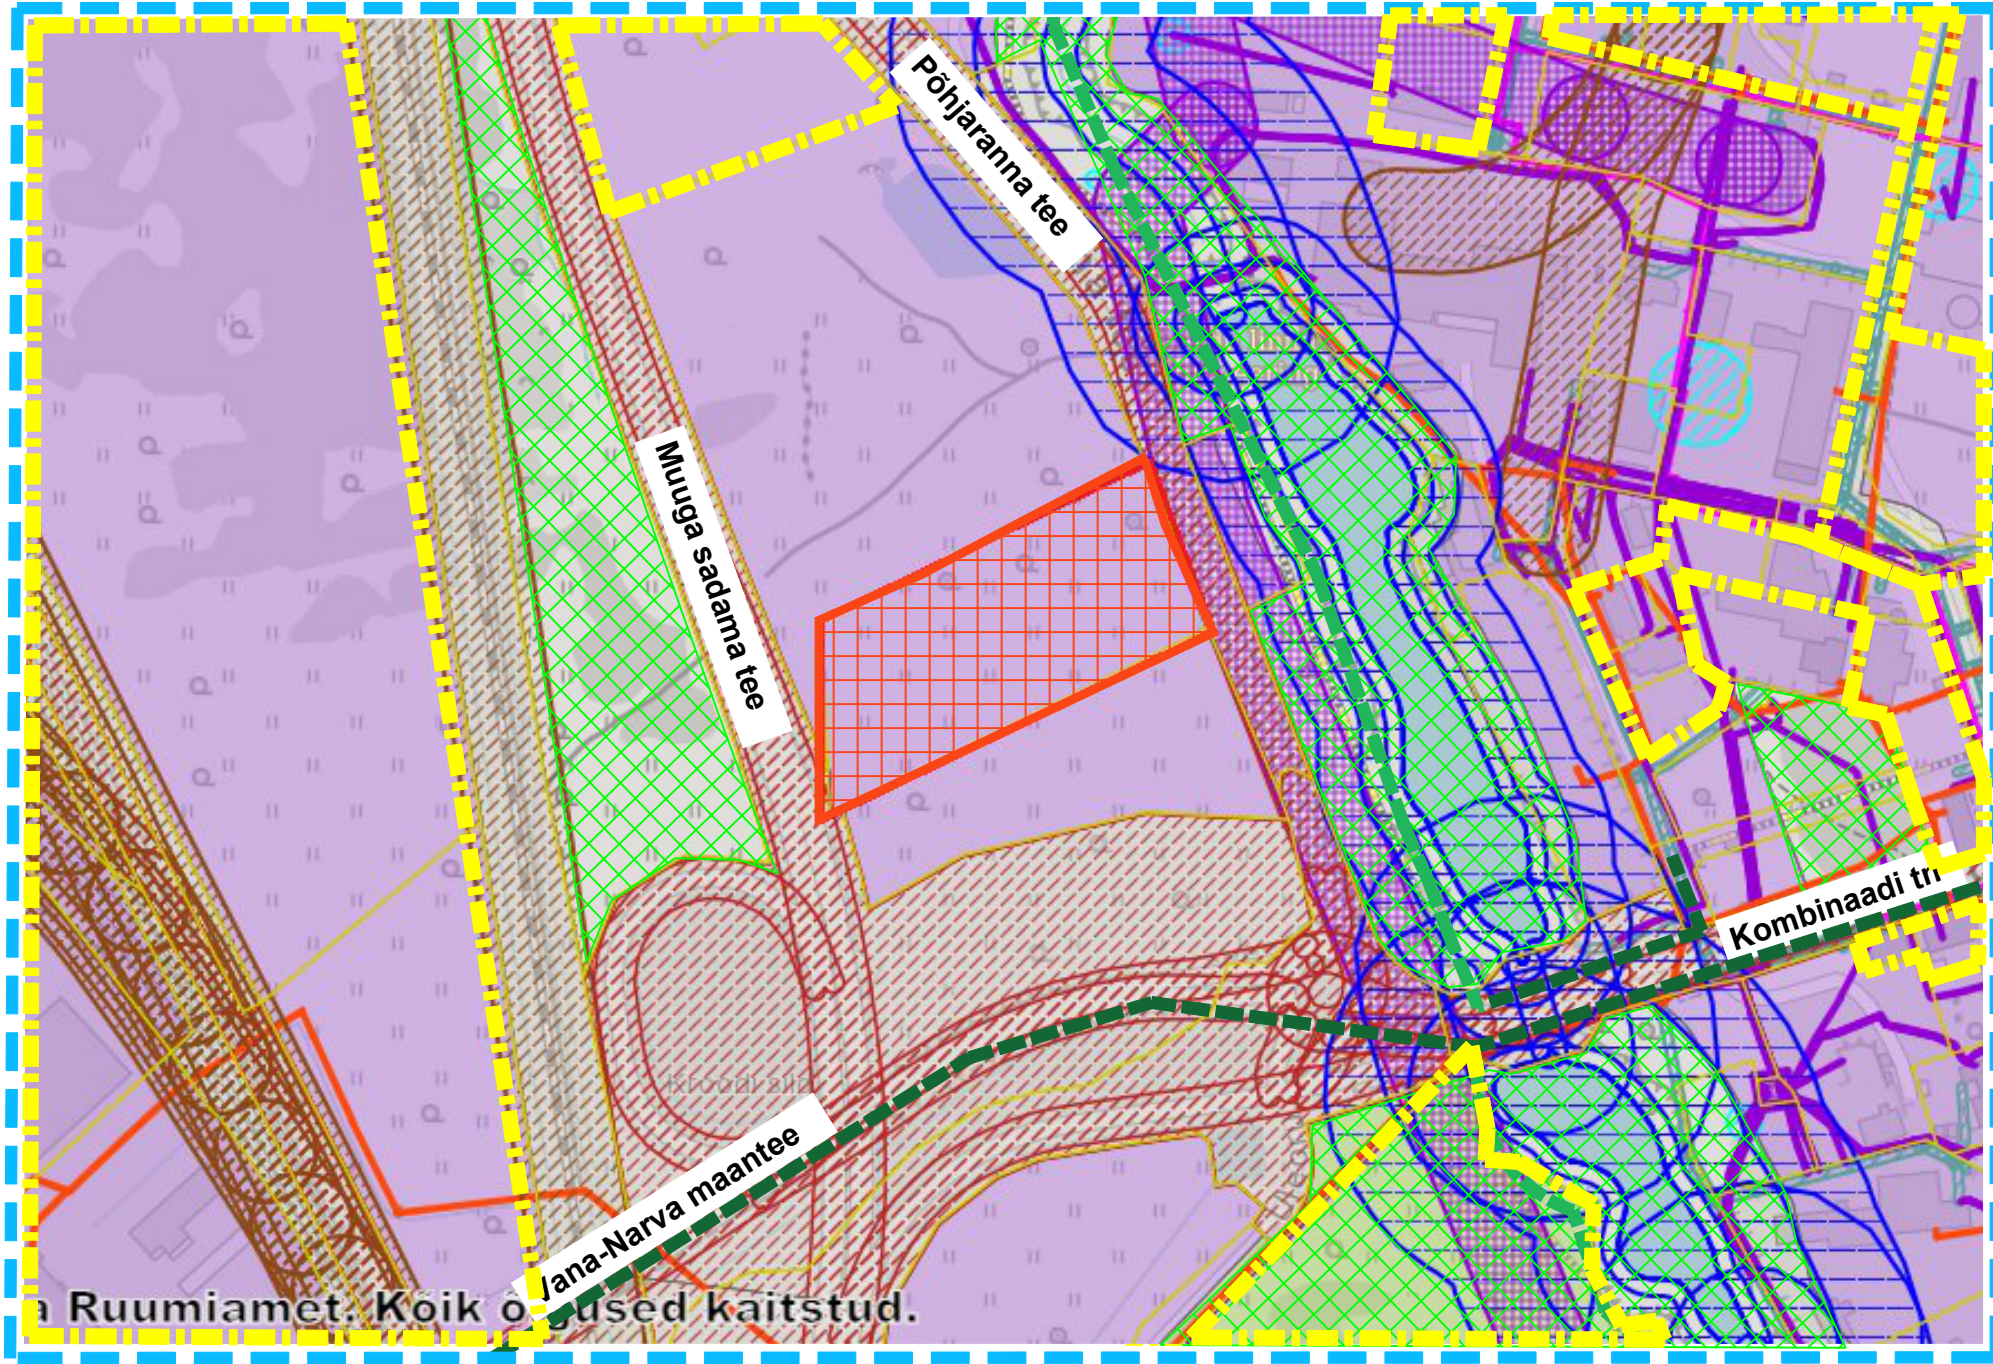

Peterburi teele: suunad Tallinnasse, Tallinna ringteele, Narva
Planeeringualalt Peterburi teeni ~1,2 km

HOONESTUSMUSTER ja TEEDEVÕRK

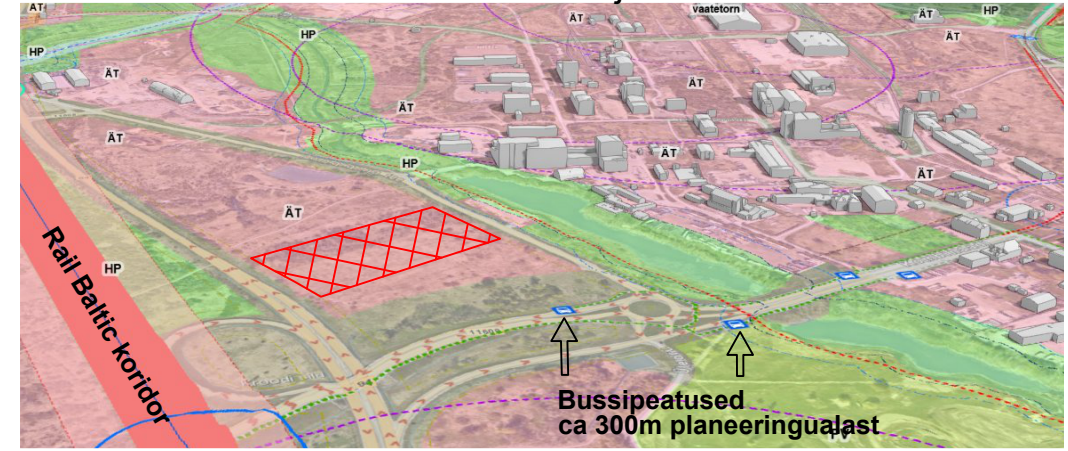

LEGEND:

- PLANEERINGUALA
- TOOTMIS- JA ÄRIPIIRKOND
(üldplaneeringust tulenev)
- KEHTESTATUD DETAILPLANEERINGUD
- TRANSPORDIGA SEOTUD KAITSEVÕÖNDID
- ELEKTRIGA SEOTUD KITSENDUSED
- VEEKOGU KALDA PIIRANGUTE VÕÖND
- LINNA ROHESTRUKTUUR
- OLEMASOLEV RAUDTEE
- OLEMASOLEV / PERSPEKTIIVNE KERGLIIKLUSTEE
(üldplaneeringust tulenev)
- Vee ja kanalisatsioonitrassid
- Elektripaigaldised
- Sideehitised
- Puurkaev

 Inseeneribüroo URMAS NUGIN Tähe 106, 51013 Tartu, tel. 7303735, www.ibun.ee			TÖÖ NIMI		
OBJEKTI ASUKOHT			SAARE KINNISTU NING LÄHIALA DETAILPLANEERING		
HARJUMAA, MAARDU LINN, PÕHJARANNA TEE 9			JOONISE NIMI		STADIUM
KOOSTAS		(.bdoc)	KONTAKTVÕÖNDI ANALÜÜS		2025077 DP
					TÄHIS DP-5-02
					VERSIOON v01
					JOONIS 2/2
KONTROLLIS		(.bdoc)	TELLIJA Maardu Linnavalitsus		MÕÕTKAVA
			Huvitatud isik: Metsahake OÜ		FORMAAT A3
					KUUPÄEV 29.04.2026