


Ristumine maanteega "14230 Pataste–Välgi–Alatskivi tee", km 9,34

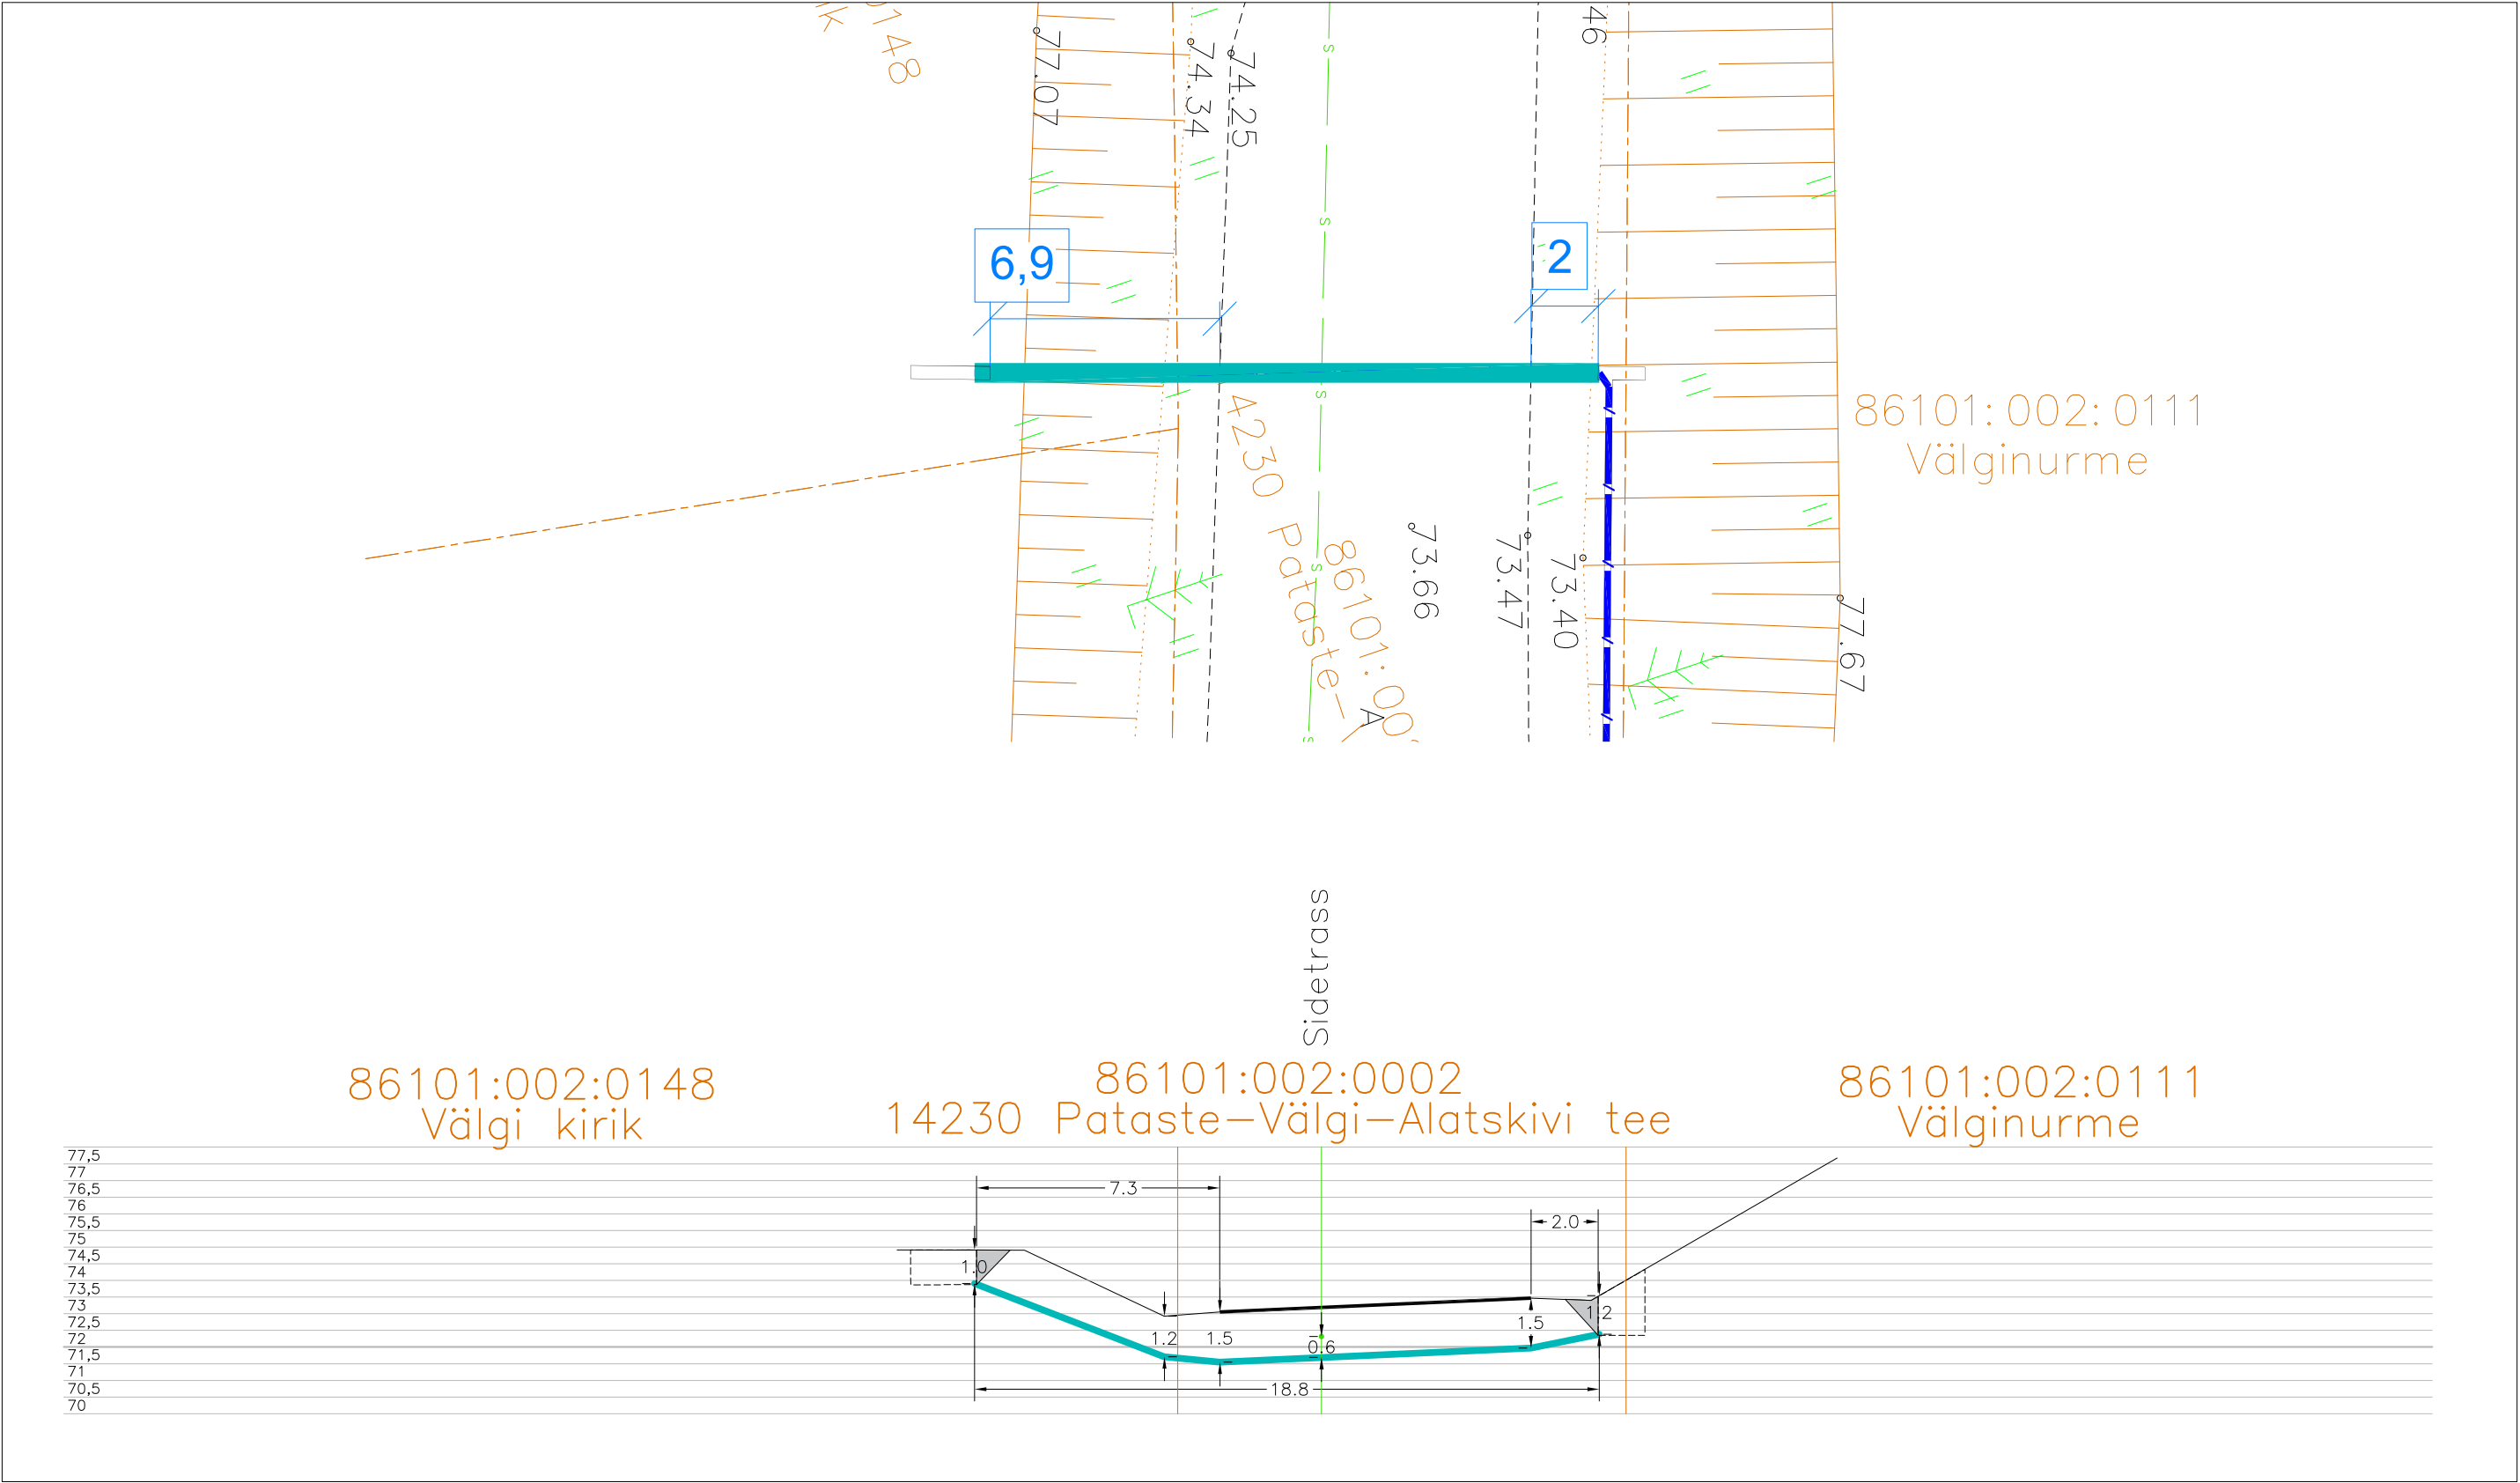


Tingmärgid	
	Projekteeritud maakaabel
	kaitseturus kinnisel meetodil
	Olemasolev maapind
	Kinnistupiirid
	Kinnise läbiminek puurimiskaevik

ENNE TÖÖDE ALGUST SELGITADA VÄLJA TRASSIDE KÕRGUSED!!!


 Sideühised & elektriside		OÜ Corle	Töö nr.	MKM5_PEIPSIÄÄRE	Leht	Lehti
		Uustalu 2,Kose 75101			1	4
Telefon 6069300		Faks 6069308	Projekt	Välgi passiivse elektroonilise side juurdepääsuvõrgu rajamine		Mõõtkava 1: 200
Teostas	Anti Salura/allkirjastatud digitaalselt/	Asukoht	Tartu maakond, Peipsiääre vald		04.09.2026	
Kontrollis	Kaupo Kallak/allkirjastatud digitaalselt/		Välgi küla			
Tellij	Corle OÜ	Joonis	Eelprojekt			
			Ristlõige			

Ristumine maanteega "14230 Pataste-Välgi-Alatskivi tee", km 9,37

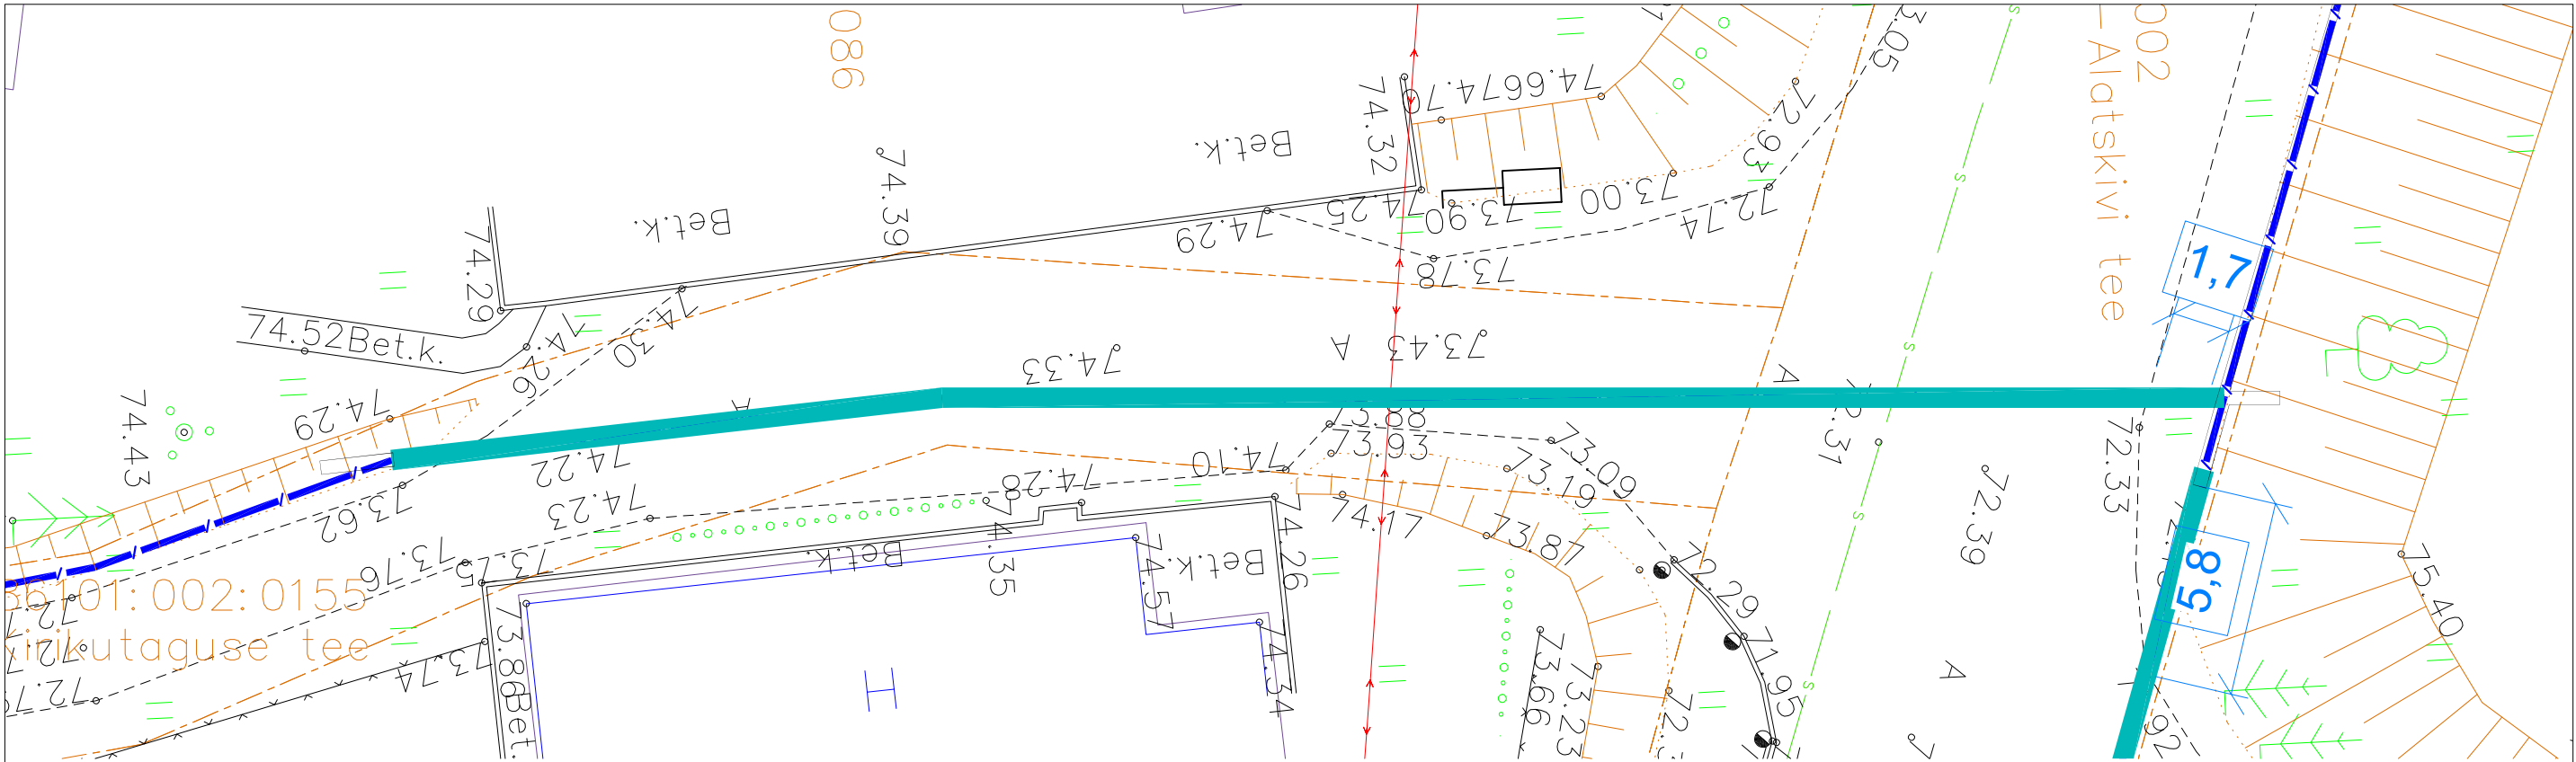

86101:002:0155
Kirikutaguse tee

86101:002:0002
14230 Pataste-Välgi-Alatskivi tee

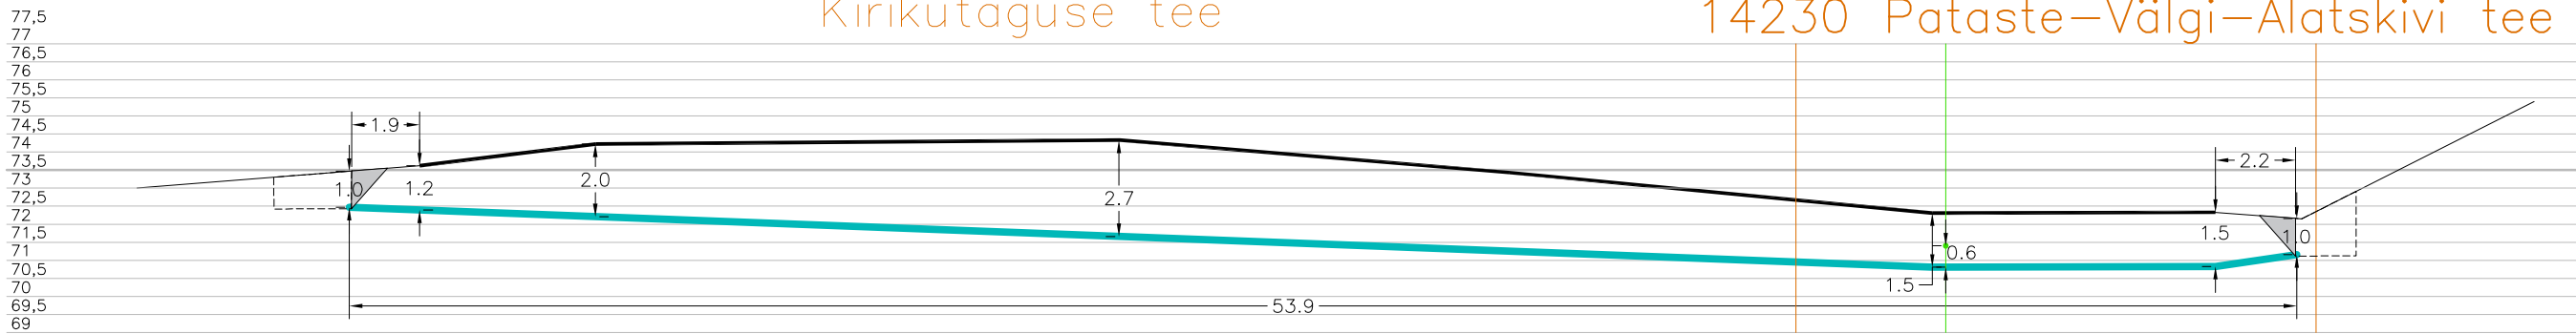


Tingmärgid	
	Projekteeritud maakaabel kaitsetorus kinnisel meetodil
	Olemasolev maapind
	Kinnistupiirid
	Kinnise läbiminek puurimiskaevik

ENNE TÖÖDE ALGUST SELGITADA VÄLJA TRASSIDE KÕRGUSED!!!

	OÜ Corle	Töö nr.	MKM5_PEIPSIÄÄRE	Leht	Lehti
	Uustalu 2, Kose 75101			2	4
Telefon 6069300	Faks 6069308	Projekt	Välgi passiivse elektroonilise side juurdepääsuvõrgu rajamine		
Teostas	Anti Salura/alkirjastatud digitaalselt/	Asukoht	Tartu maakond, Peipsiääre vald		
Kontrollis	Kaupo Kallak/alkirjastatud digitaalselt/		Välgi küla		
Tellija	Corle OÜ	Joonis	Eelprojekt		
			Ristlõige		
			Mõõtkava		
			1:200		
			04.09.2026		

Ristumine mahasõiduga "14230 Pataste–Välgi–Alatskivi tee", km 9,38

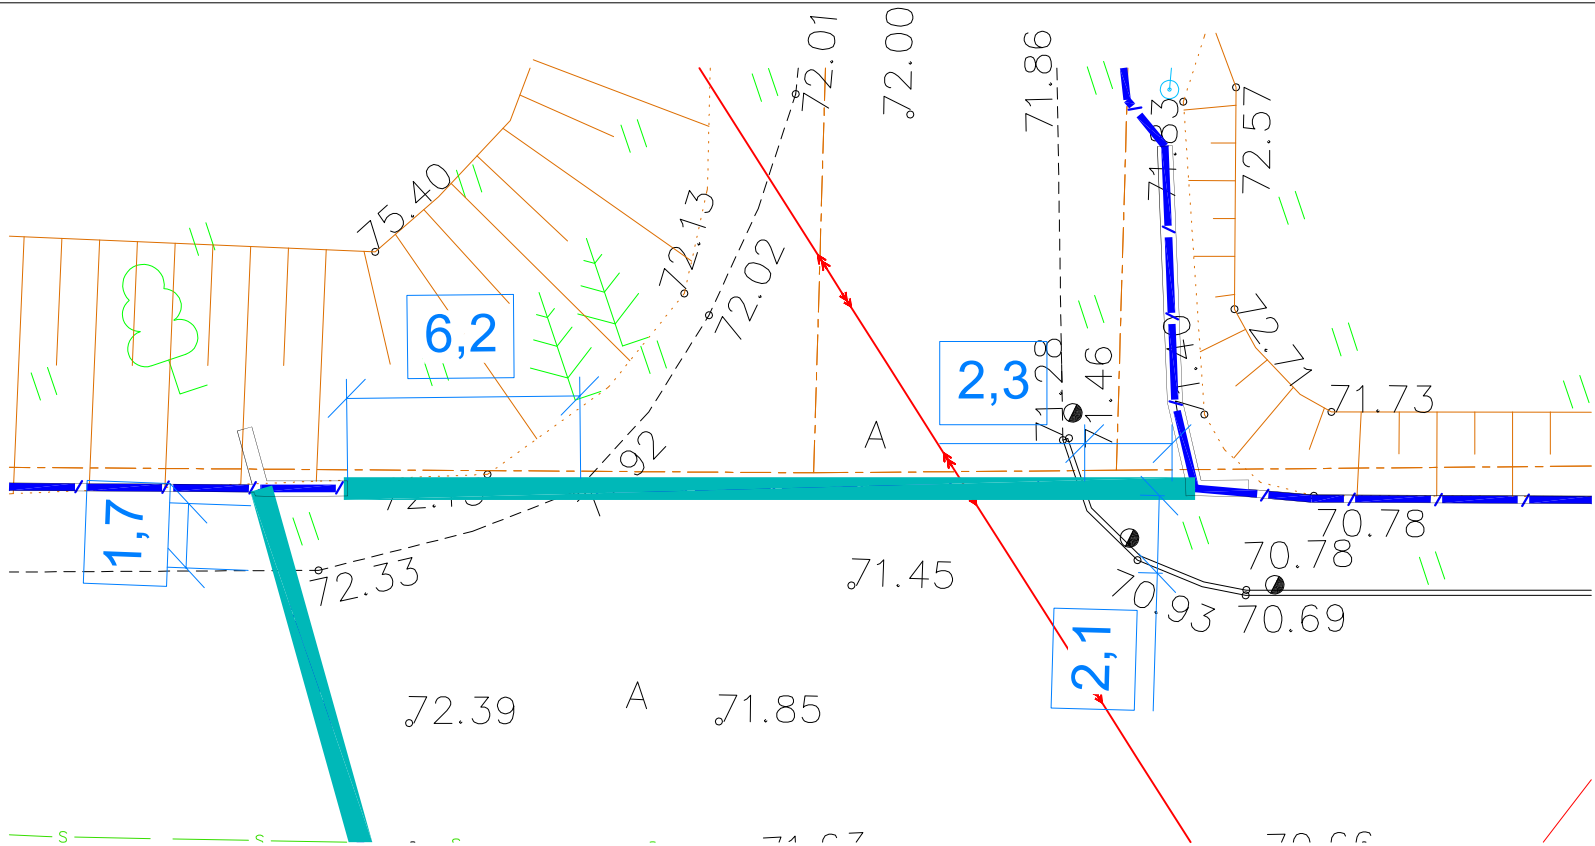

86101:002:0002
14230 Pataste–Välgi–Alatskivi tee




Tingmärgid	
	Projekteeritud maakaabel
	kaitsetorus kinnisel meetodil
	Olemasolev maapind
	Kinnistupiirid
	Kinnise läbimineku puurimiskaevik

ENNE TÖÖDE ALGUST SELGITADA VÄLJA TRASSIDE KÕRGUSED!!!

	OÜ Corle	Töö nr.	MKM5_PEIPSIÄÄRE	Leht	Lehti
	Uustalu 2,Kose 75101			3	4
Telefon 6069300	www.corle.ee	Projekt	Välgi passiivse elektroonilise side	Mõõtkava	
Teostas	Faks 6069308	Asukoht	juurdepääsuvõrgu rajamine		
Kontrollis	Kaupo Kallak/alkirjastatud digitaalselt/		Tartu maakond, Peipsiääre vald	04.09.2026	
Tellij	Corle OÜ	Joonis	Välgi küla		
			Eelprojekt	Ristlõige	



Ristumine maanteega "14230 Pataste–Välgi–Alatskivi tee", km 9,42

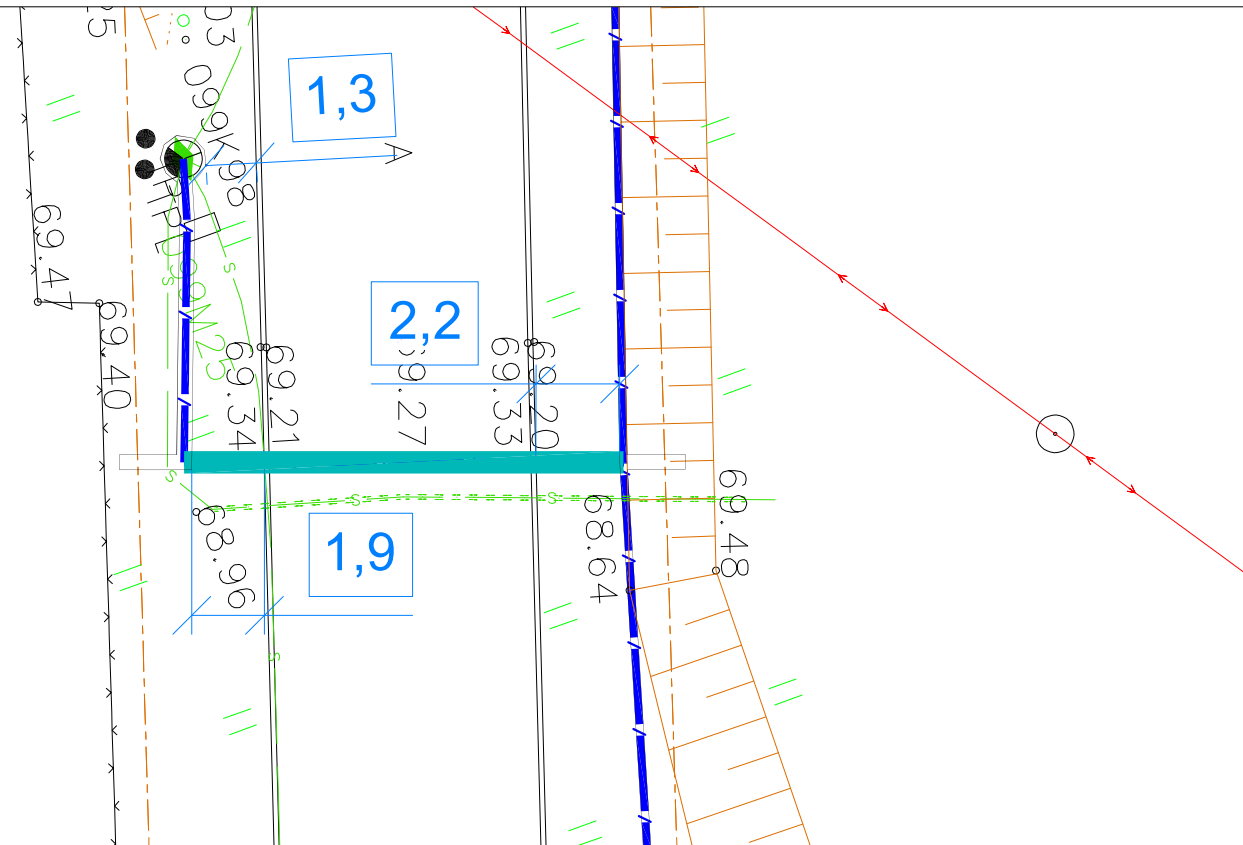

86101:002:0085
Mäe

86101:002:0002
14230 Pataste-Välgi-Alatskivi tee

86101:002:0112
Välgi

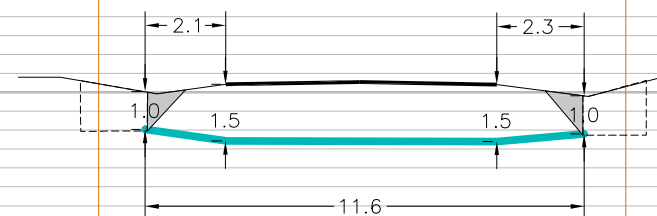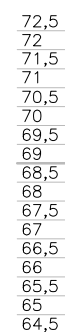

Tingmärgid

Projekteeritud maakaabel
kaitsetorus kinnisel meetodil

Olemasolev maapind

Kinnistupiirid

Kinnise läbiminekute puurimisakaevik

ENNE TÖÖDE ALGUST SELGITADA VÄLJA TRASSIDE KÕRGUSED!!!



OÜ Corle
Uustalu 2, Kose 75101
www.corle.ee
Faks 6069308

	Töö nr.
	.
	Projekt

MKM5_PEIPSIÄÄRE

Leht
4

Lehti
4

Projekt	Välgi passiivse elektroonilise side juurdepääsuvõrku rajamine
---------	--

Mõõtkava
1: 200

Teostas	Anti Salura/allkirjastatud digitaalselt/
Kontrollis	Kaupo Kallak/allkirjastatud digitaalselt/

/	Asukoht	Tartu maakond, Peipsiääre vald
/		Välgi küla

04.09.2026

Tellija	Corle OÜ
---------	----------

Joonis	Eelprojekt
	Ristlõige