


# ISIKLIKU KASUTUSÕIGUSE ALA PLAAN

M 1:1000

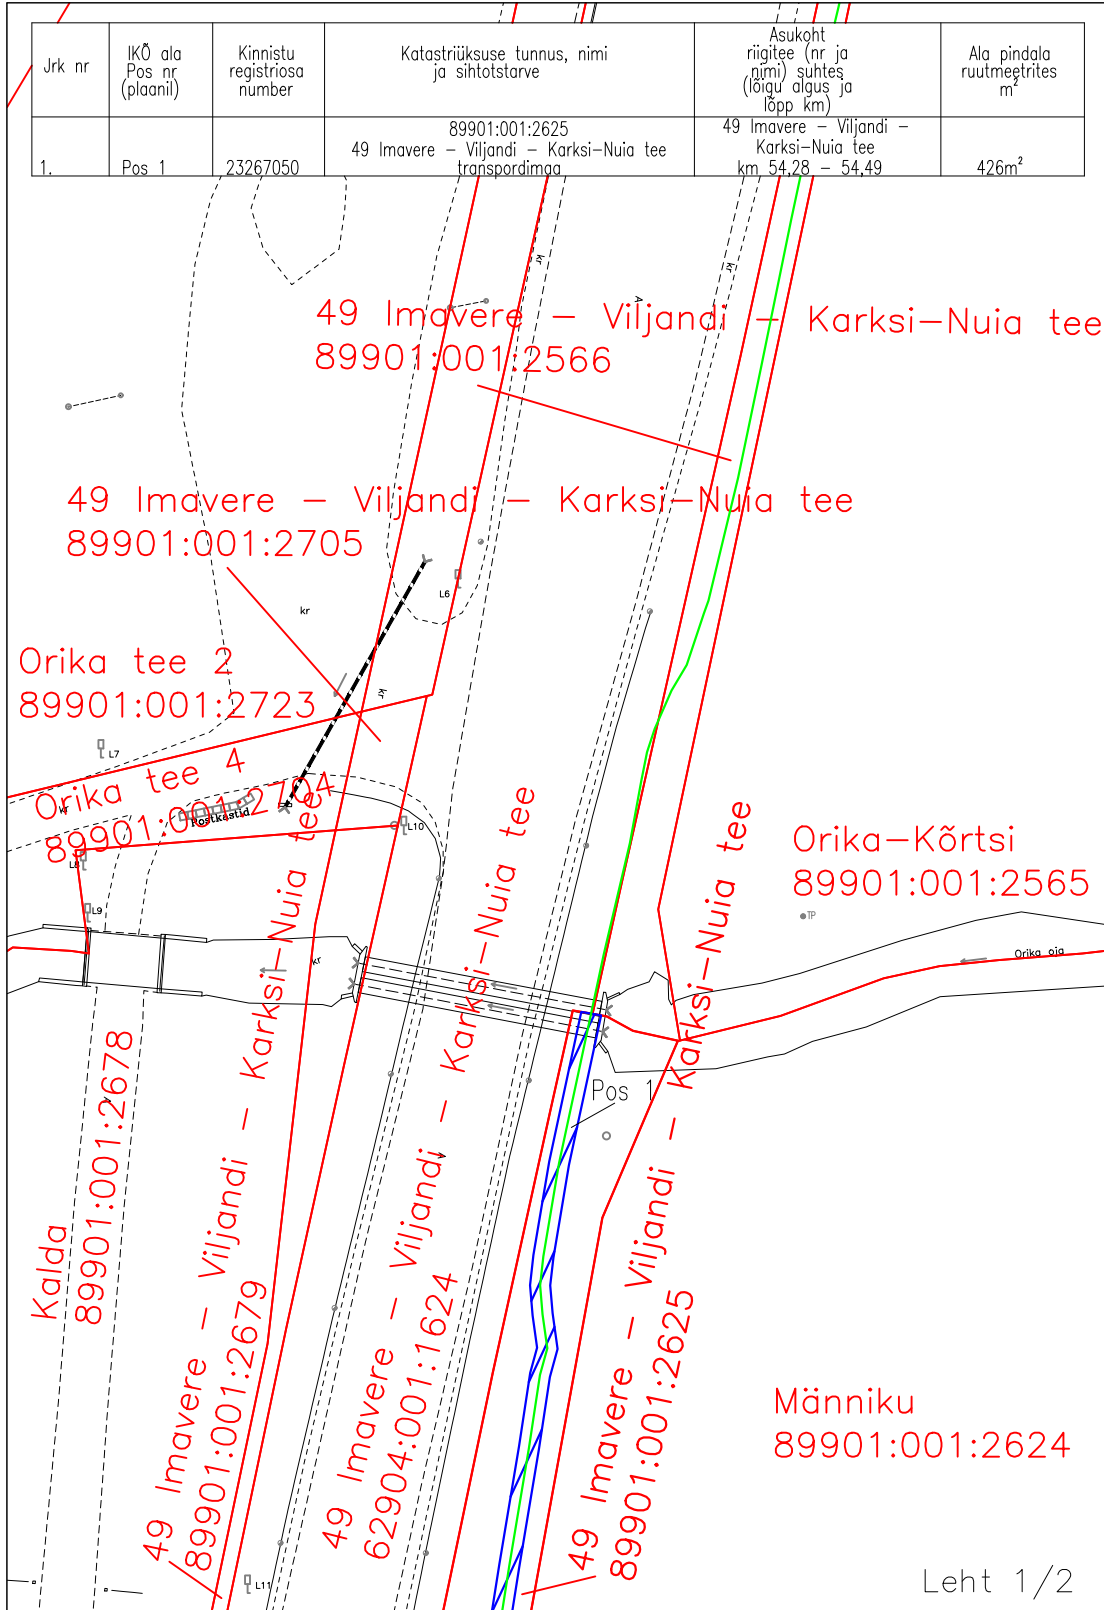


Projekti koostaja: Tinter-Projekt OÜ  
 Projekt: Riigitee nr 49 Imavere-Viljandi-Karksi-Nuia km 53,996–58,871 Viljandi-Loodi lõigu rekonstrueerimise põhiprojekti koostamine. Elektri- ja siderajatiste ümberehituse projekt. Tänavavalgustuse ehituse projekt  
 Projekt nr: 9655PP  
 Teostusjoonis nr: GEO 23–3575  
 Ala plaani koostaja: Lunas OÜ

- Koormatav ala 426m<sup>2</sup>
- Koormatava katastriüksuse piir
- Katastriüksuste piirid
- Sideehitis
- Sidekaev



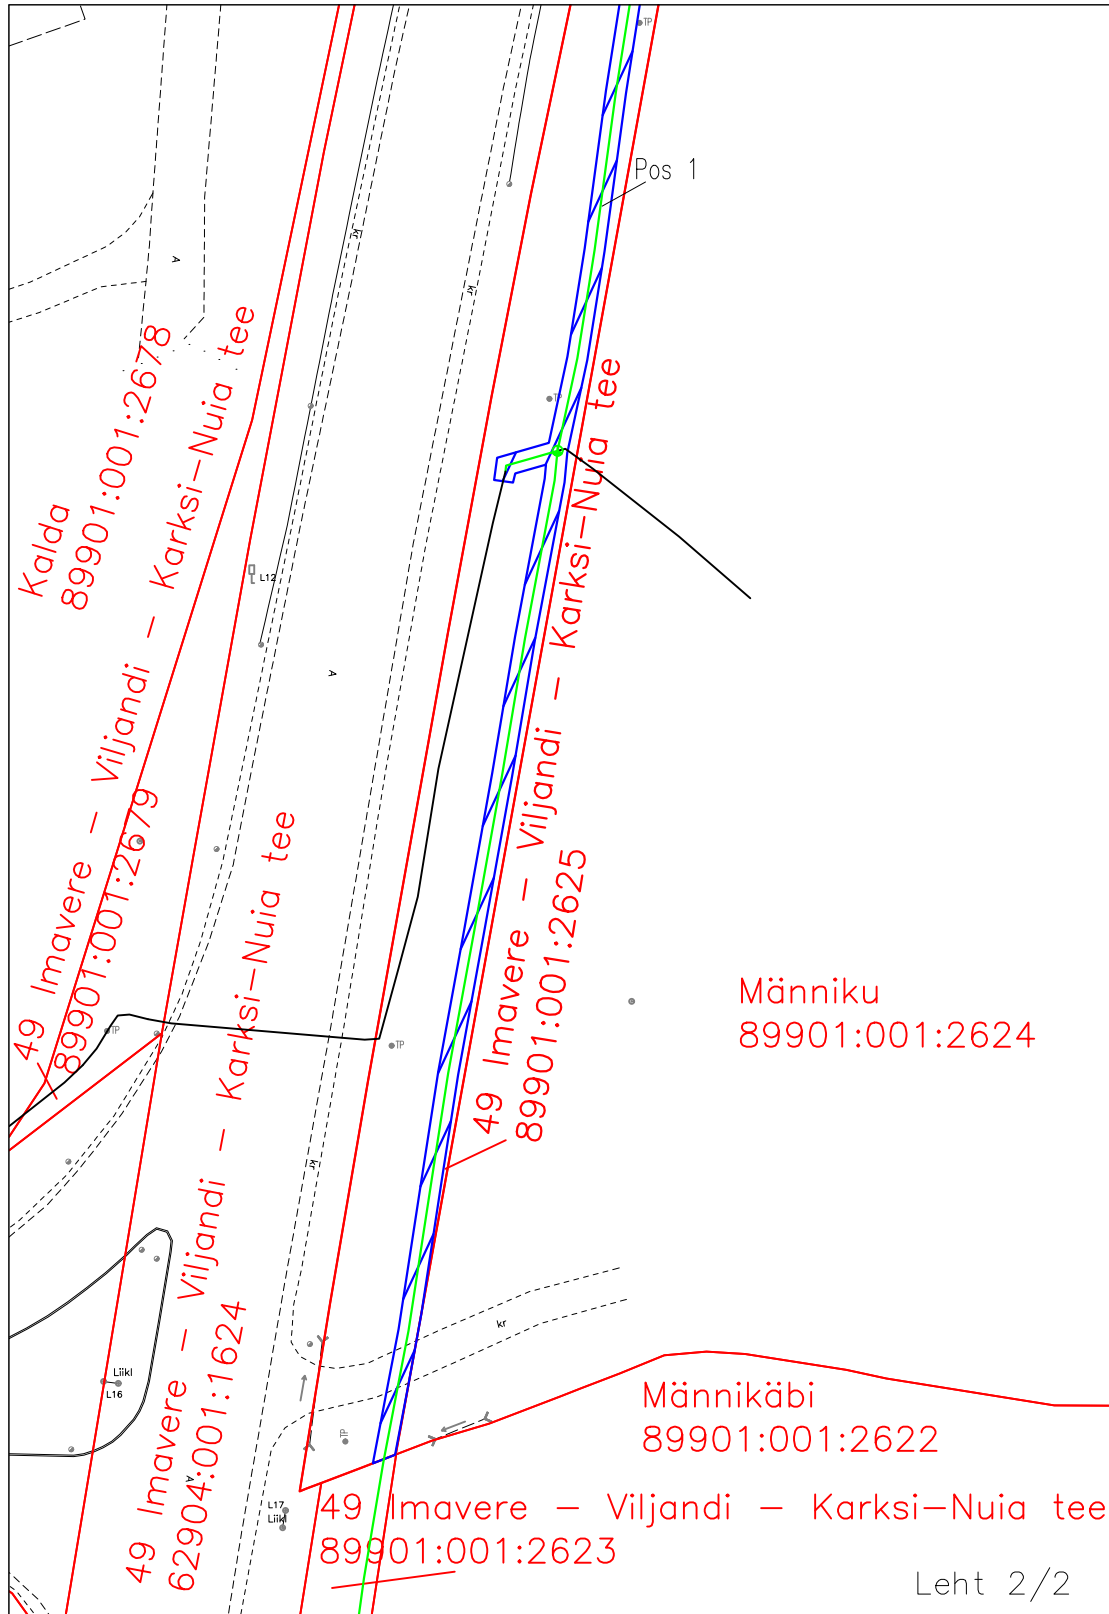


ISIKLIKU KASUTUSÕIGUSE ALA PLAAN

M 1:1000



Leht 2/2

Projekti koostaja: Tinter-Projekt OÜ  
 Projekt: Riigitee nr 49 Imavere-Viljandi-Karksi-Nuia km 53,996-58,871 Viljandi-Loodi lõigu rekonstrueerimise põhiprojekti koostamine. Elektri- ja siderajatiste ümberehituse projekt. Tänavavalgustuse ehituse projekt  
 Projekt nr: 9655PP  
 Teostusjoonis nr: GEO 23-3575  
 Ala plaani koostaja: Lunas OÜ

-  Koormatav ala 426m<sup>2</sup>
-  Koormatava katastriüksuse piir
-  Katastriüksuste piirid
-  Sideehitis
-  Sidekaev