


Pos nr 1
Km 0,45–0,72
Ristumine km 0,58; 0,62; 0,67; 0,72
Isikliku kasutusõiguse ala suurus–539m²
Liinirajatise pikkus–319m

M1:500

- Isikliku kasutusõiguse ala
- Lepingu objektiks oleva kinnistu piir
- Katastriüksuste piirid
- Projekteeritud side mikrostruktuur maaliinina
- Sidekapp

Corle OÜ töö nr MKM3_LAANENIGULA
Koostaja: Anti Salura

Jrk nr	IKÕ ala Pos nr(plaanil)	Kinnistu registriosa nr	Katastriüksuse tunnus, nimi, sihtotstarve	Asukoht riigitee suhtes	Ala pindala ruutmeetrites
1	1	14955150	77601:002:1010 16136 Taebbla-Kullamaa tee Transpordimaa	16136 Taebbla-Kullamaa km 0,45–0,72 Sidekapid km 0,58; 0,67	539
2	2	14955150	77601:002:1010 16136 Taebbla-Kullamaa tee Transpordimaa	16136 Taebbla-Kullamaa km 0,99–1,08	166

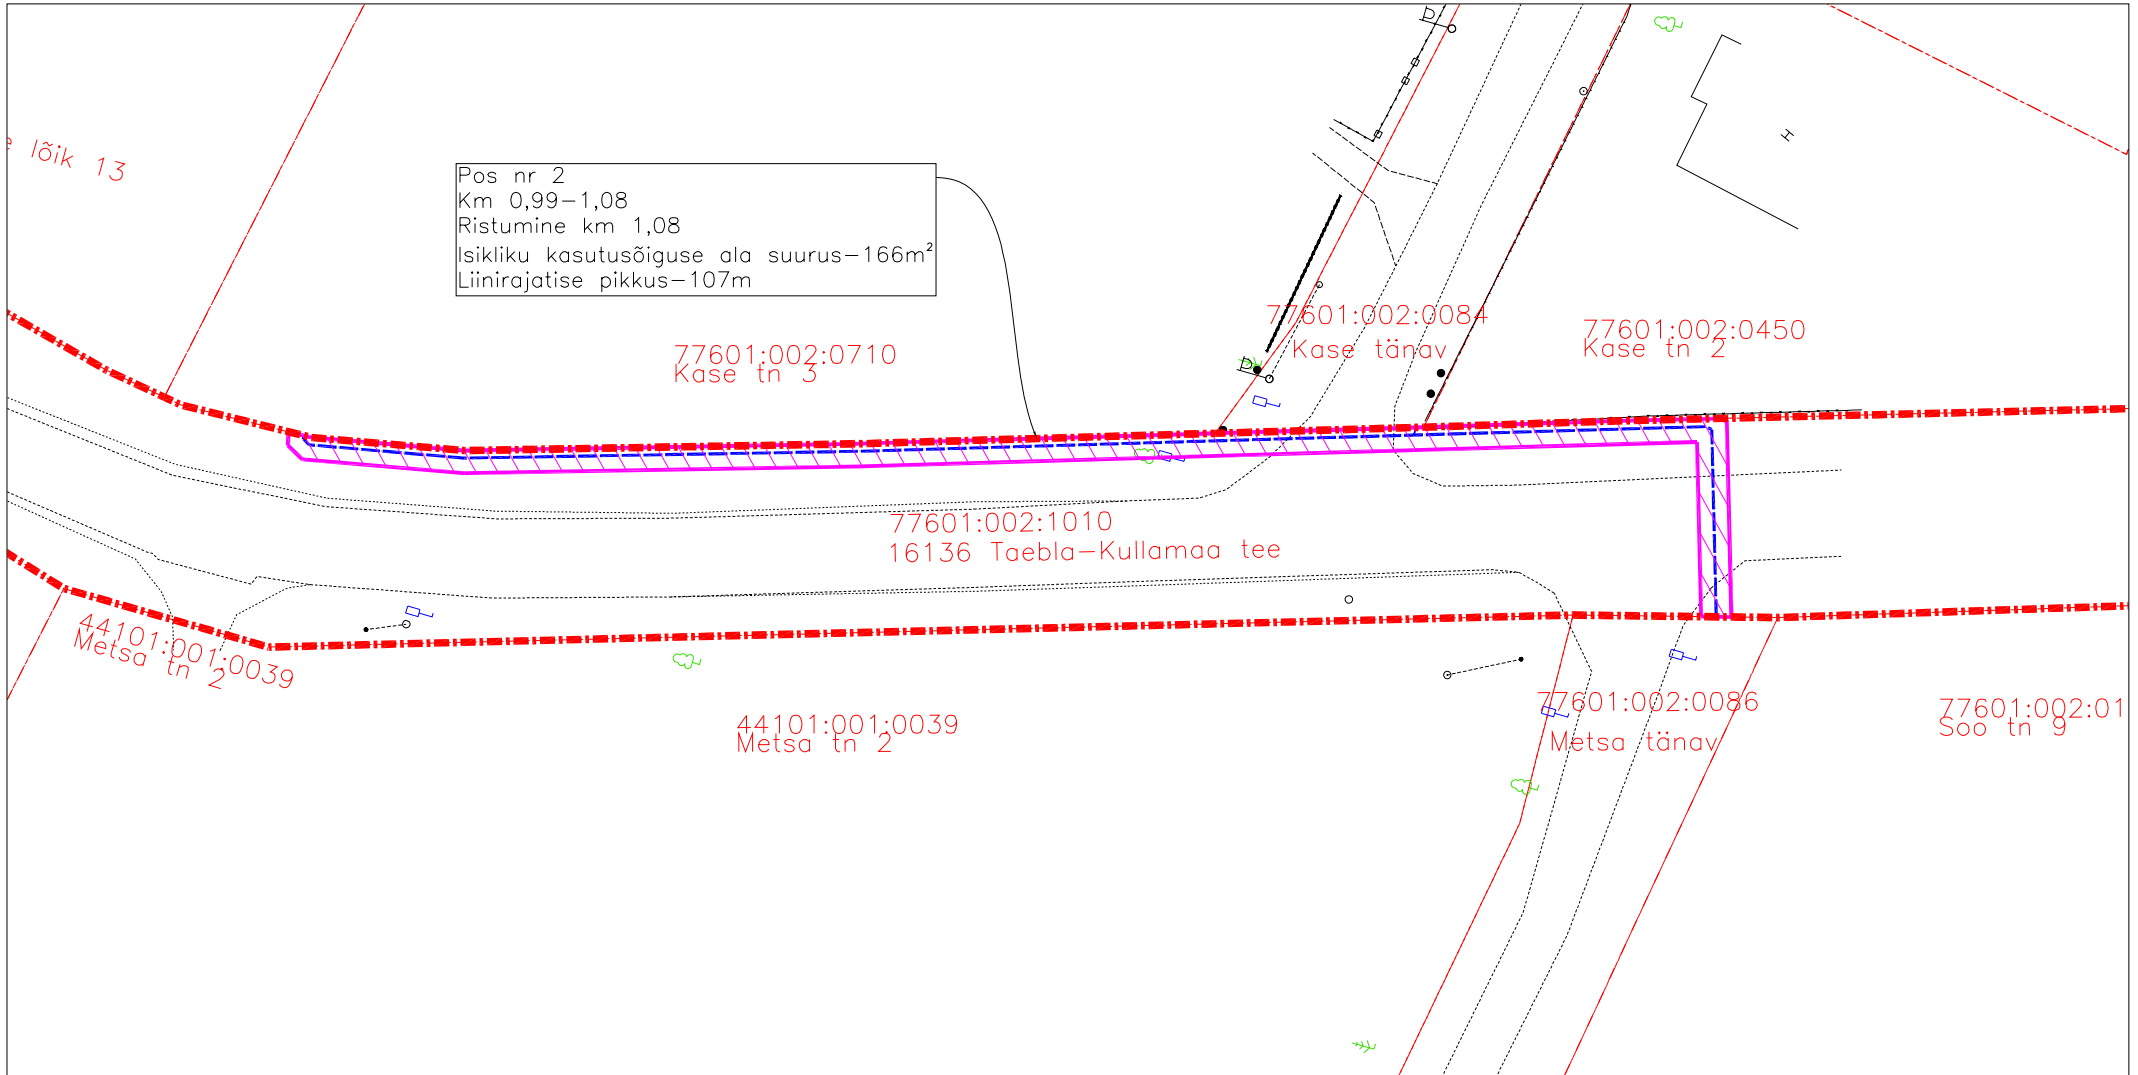

M1:500

- Isikliku kasutusõiguse ala
- Lepingu objektiks oleva kinnistu piir
- Katastriüksuste piirid
- Projekteeritud side mikrotorustik maaliinina
- Sidekapp

Corle OÜ töö nr MKM3_LAANENIGULA
Koostaja: Anti Salura

Jrk nr	IKÕ ala Pos nr(plaanil)	Kinnistu registriosa nr	Katastriüksuse tunnus, nimi, sihtotstarve	Asukoht riigitee suhtes	Ala pindala ruutmeetrites
1	1	14955150	77601:002:1010 16136 Taebla-Kullamaa tee Transpordimaa	16136 Taebla-Kullamaa km 0,45–0,72 Sidekapid km 0,58; 0,67	539
2	2	14955150	77601:002:1010 16136 Taebla-Kullamaa tee Transpordimaa	16136 Taebla-Kullamaa km 0,99–1,08	166