

Isikliku kasutusõiguse asendiplaan


Kinnistu nimi: 11390 Tallinn-Rannamõisa-Kloogaranna tee (reg.nr 10251550)

Katastritunnus: 29501:007:0416

Asukoht: Laulasmaa küla, Lääne-Harju vald, Harju maakond

Kirjanurk OÜ töö nr 12575P

Kõltsu tee sideühendus

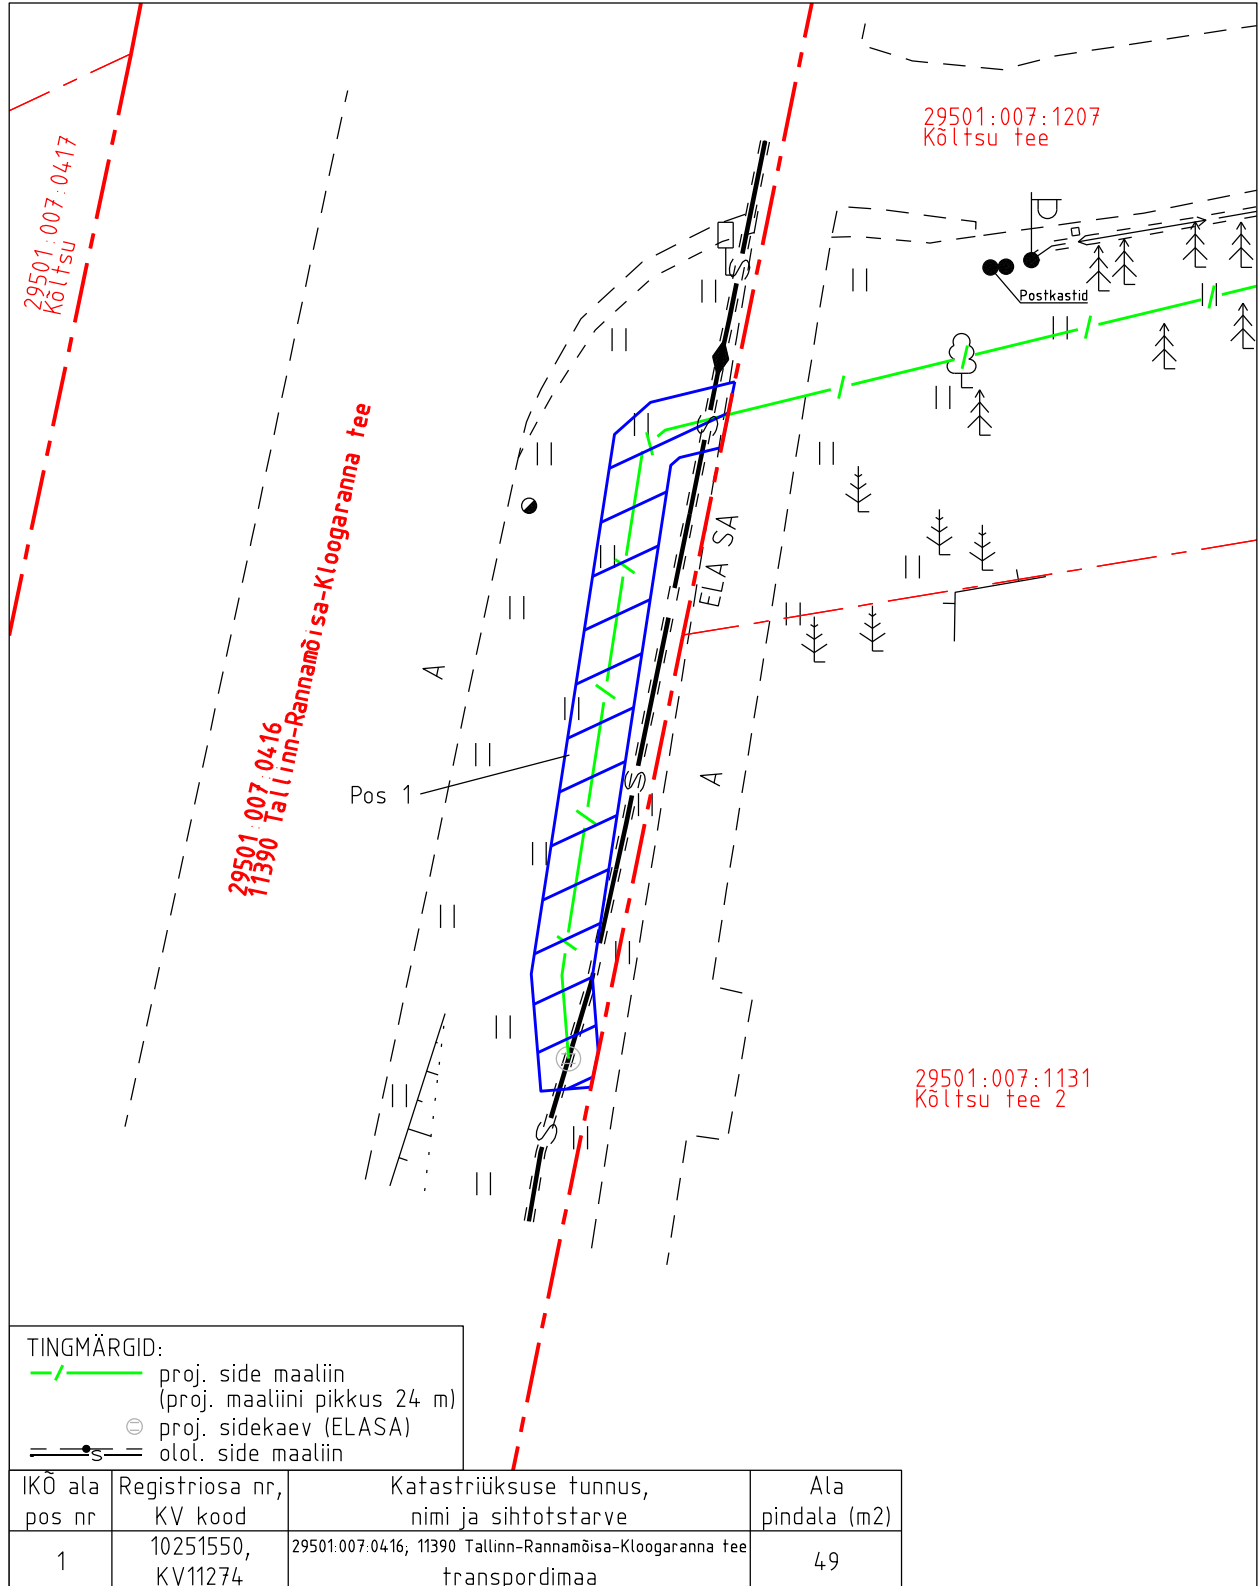

Isikliku kasutusõiguse pindala kokku ligikaudu 49 m<sup>2</sup>

Koormatava katastriüksuse piir

Katastriüksuste piirid (väljavõte 15.10.2024)

Plaan 1-1

M 1:250

Koostaja:

OÜ Kirjanurk