


Isikliku kasutusõiguse ala plaan

Jrk nr	IK± ala Pos nr (plaanil)	Kinnistu registriosa number	Katastriüksuse tunnus, nimi ja sihtotstarve;	Asukoht riigitee (nr ja nimi) suhtes (lõigu algus ja lõpp km);	Ala pindala ruutmeetrites m ²
1.	Pos 1	8286350	15904:003:0398 19101 Audru-Tõstamaa-Nurmsi tee Transpordimaa	Ristumine 19101 Audru-Tõstamaa-Nurmsi teega km 0,71 - 0,72	53m ²

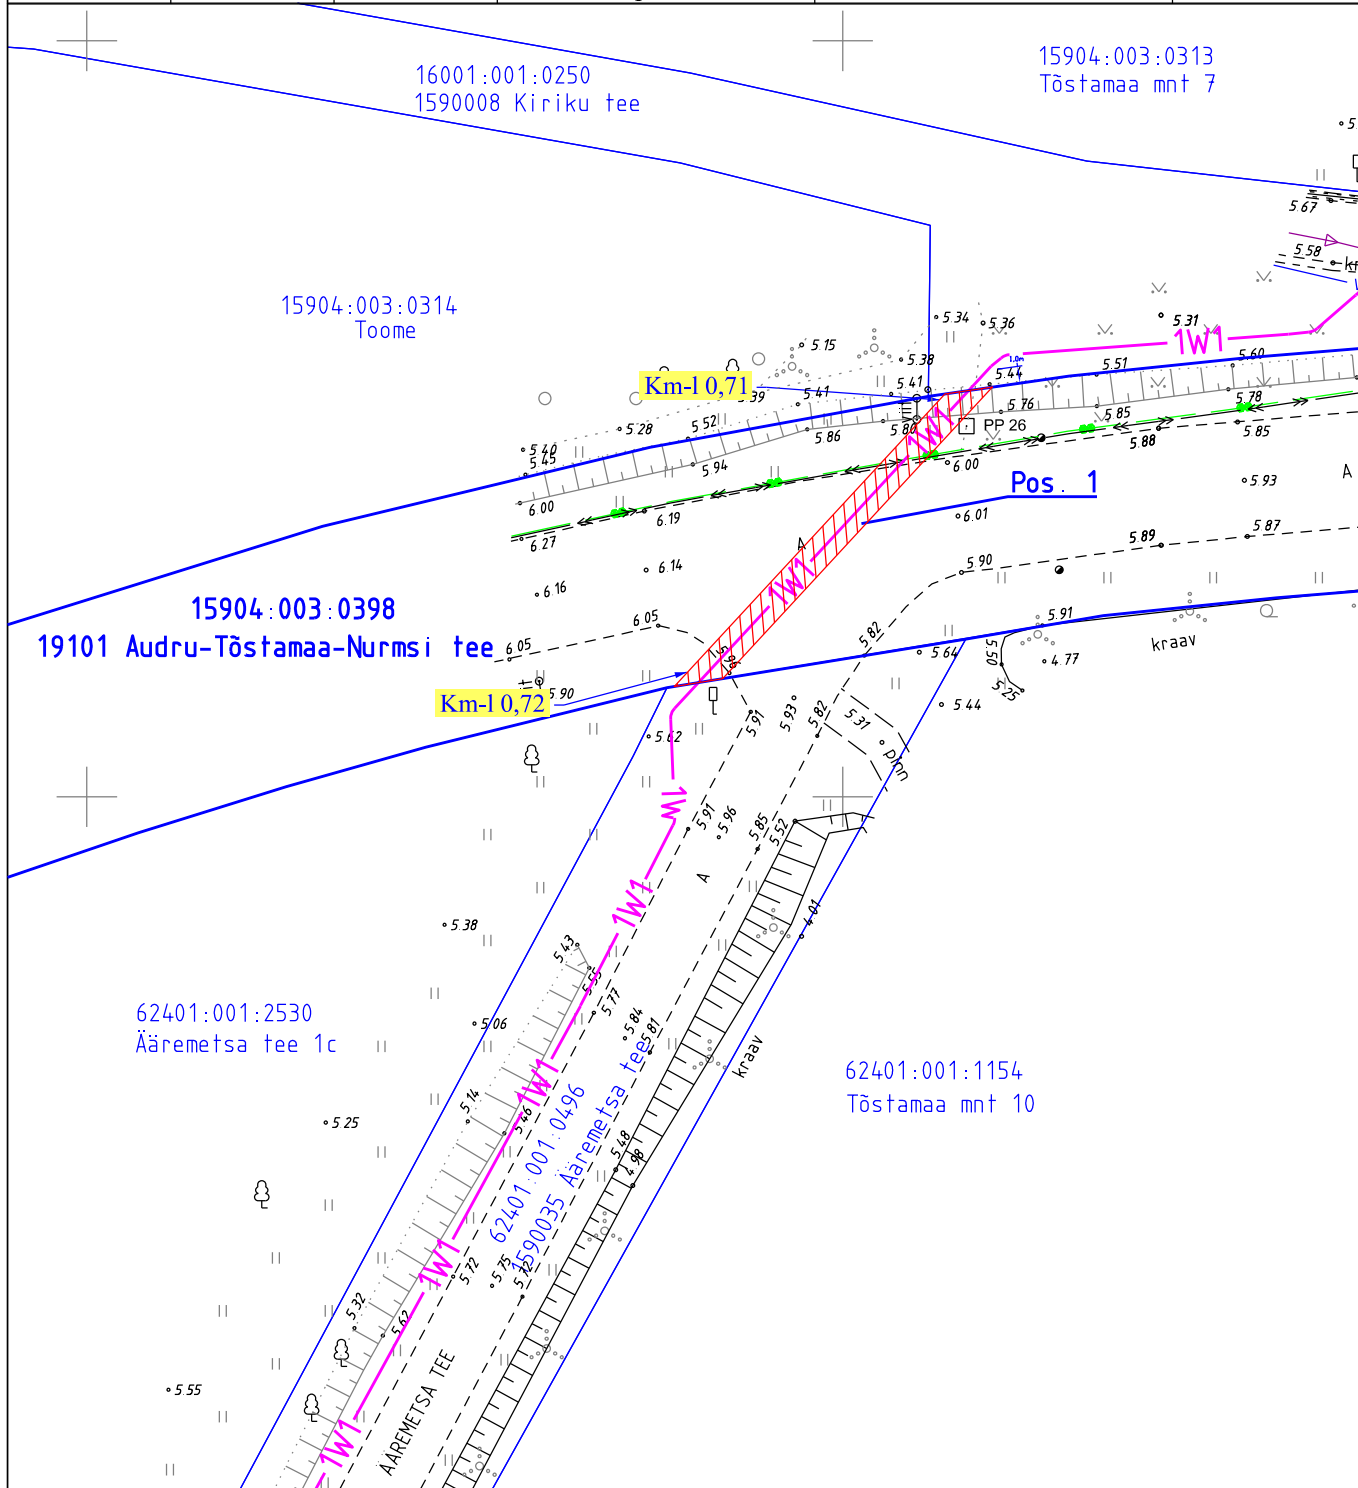

	Tingmärgid
	Katastriüksuse piir
	Kasutusõiguse ala
	Olemasolev side valguskaabli trass
	Olemasolev 10 kV maakaabelliin
	Projekteeritud 0,4 kV maakaabel

Töö nimetus:	Ääremetsa tee 1c elektrivarustuse tööprojekt. Audru alevik, Pärnu linn, Pärnu maakond.	Töö nr:	LC0722	Leht nr.	1
		Koostaja	Marit Sild	Mootkava:	1:500(A4)
		Kuupäev:	aprill 2024		