


Isikliku kasutusõiguse seadmise plaan


IKÕ ala pos nr	Registriososa nr, KV kood	Katastriüksuse tunnus, nimi ja sihtotstarve	Ala pindala (m2)
1	2722837, KV17192	31701:002:0058; Puidvere tee transpordimaa	23

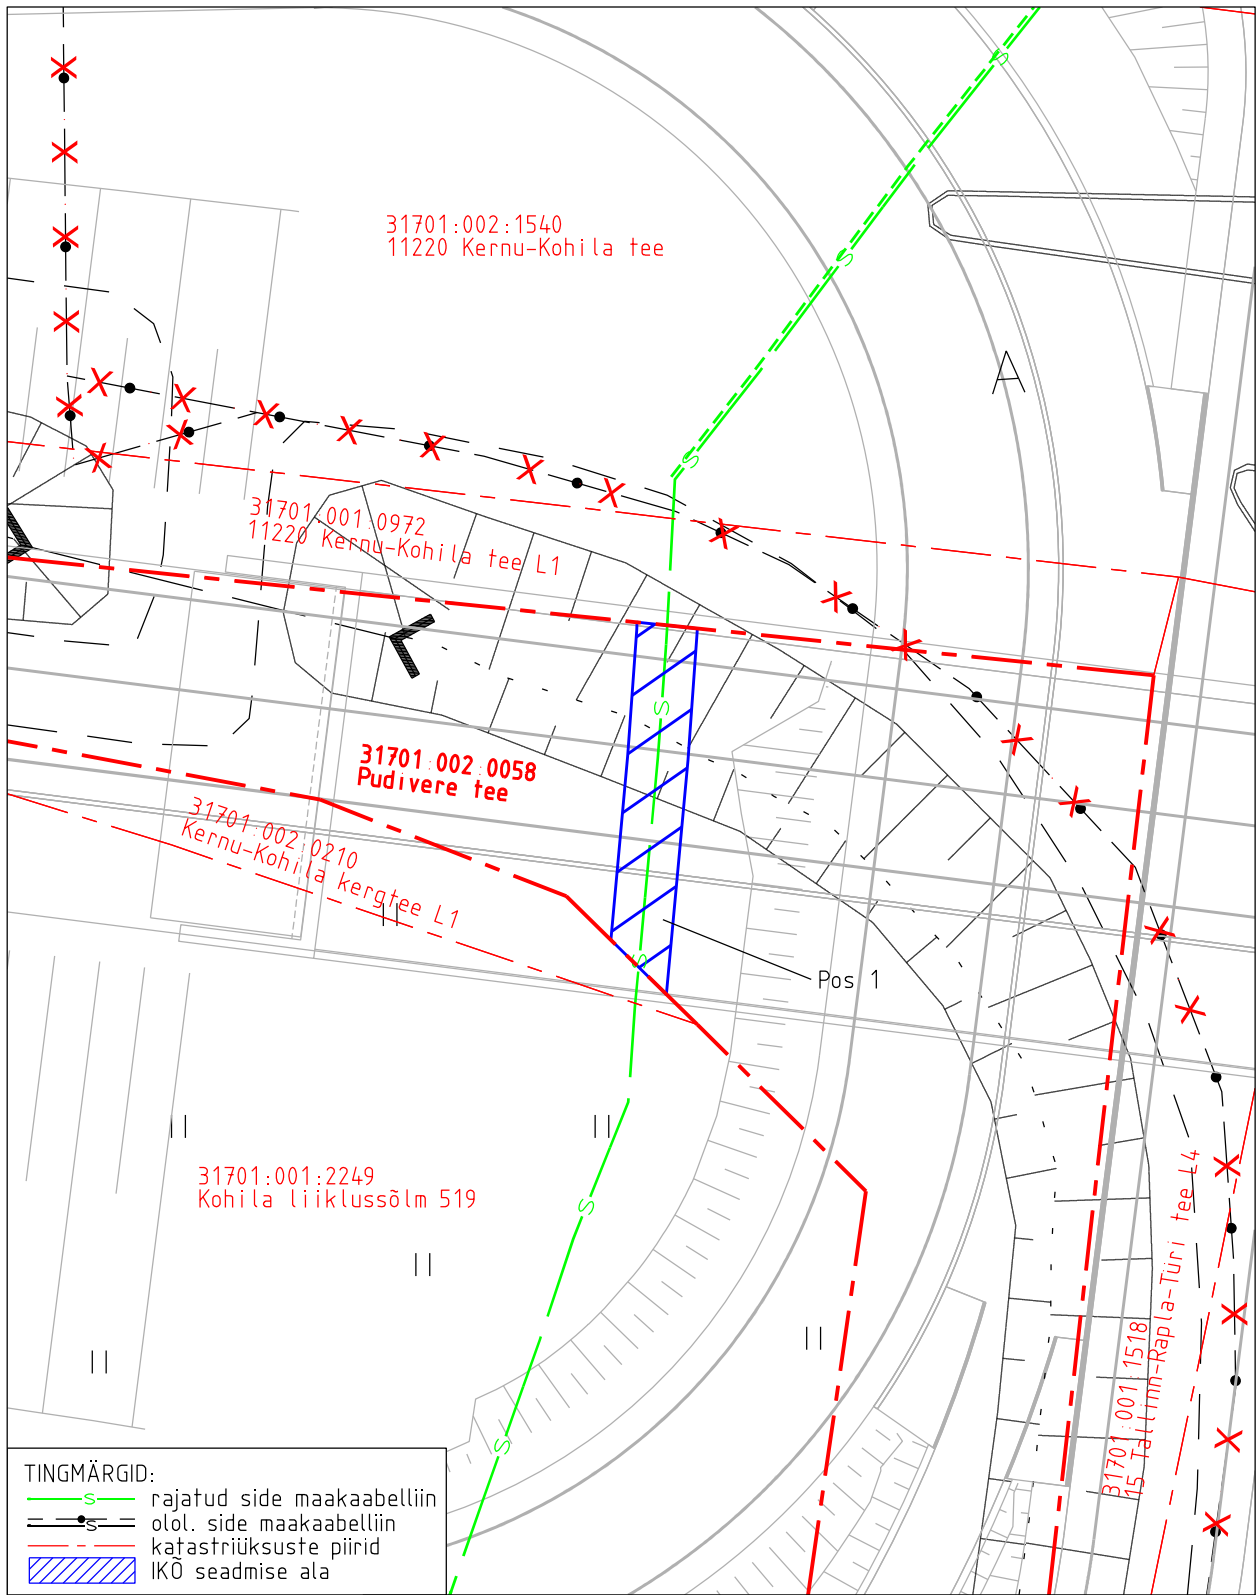

Projekti nimetus Rail Baltica Raplamaa põhitrassi raudteetaristu I etapp				Töö nr OU1051
Projekti koostaja Reaalprojekt OÜ	Plaan koostaja A. Jankovskaja	Möötkava 1:250	Leht 8-1	Kuupäev 27.11.2024

Isikliku kasutusõiguse seadmise plaan

IKÕ ala pos nr	Registriosaja nr, KV kood	Katastriüksuse tunnus, nimi ja sihtotstarve	Ala pindala (m ²)
2	2722837, KV17192	31701:002:0058; Puidvere tee transpordimaa	248

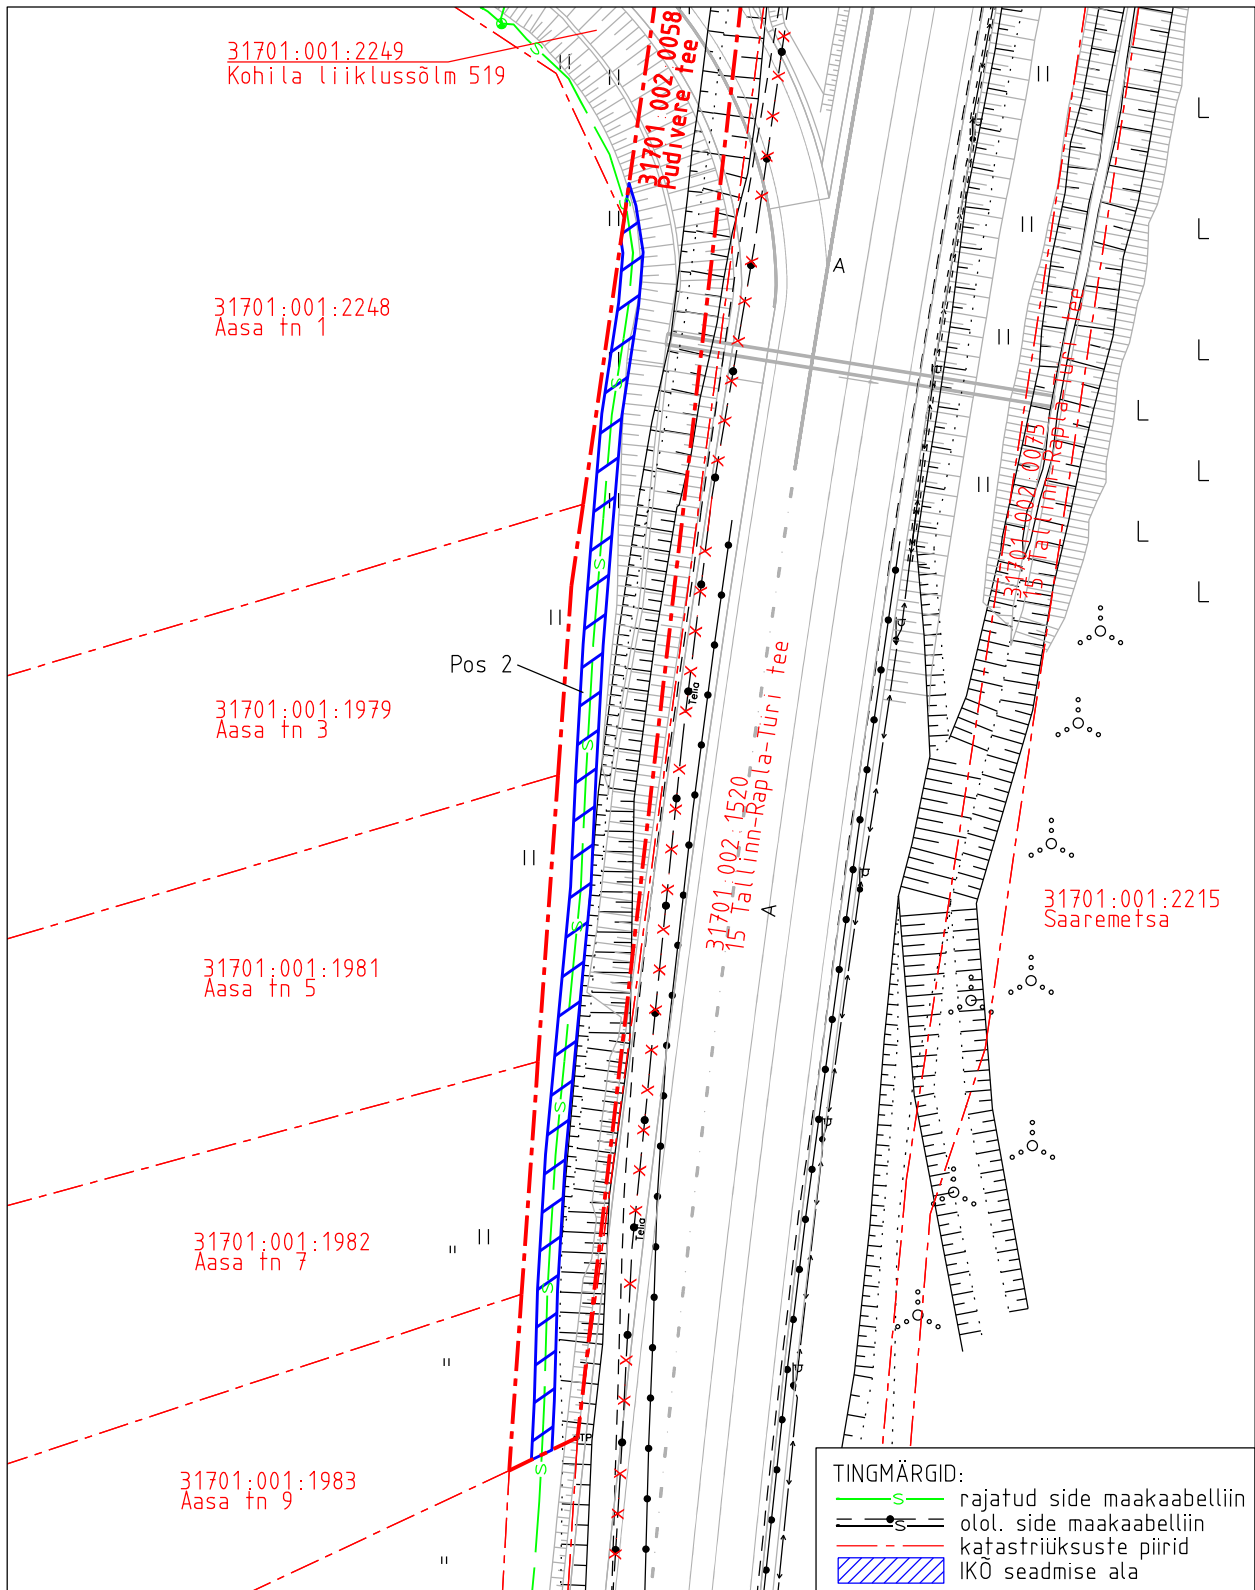

Projekti nimetus Rail Baltica Raplamaa põhitrassi raudteetaristu I etapp				Töö nr OU1051
Projekti koostaja Reaalprojekt OÜ	Plaanide koostaja A. Jankovskaja	Mõõtkava 1:750	Leht 8-2	Kuupäev 27.11.2024