



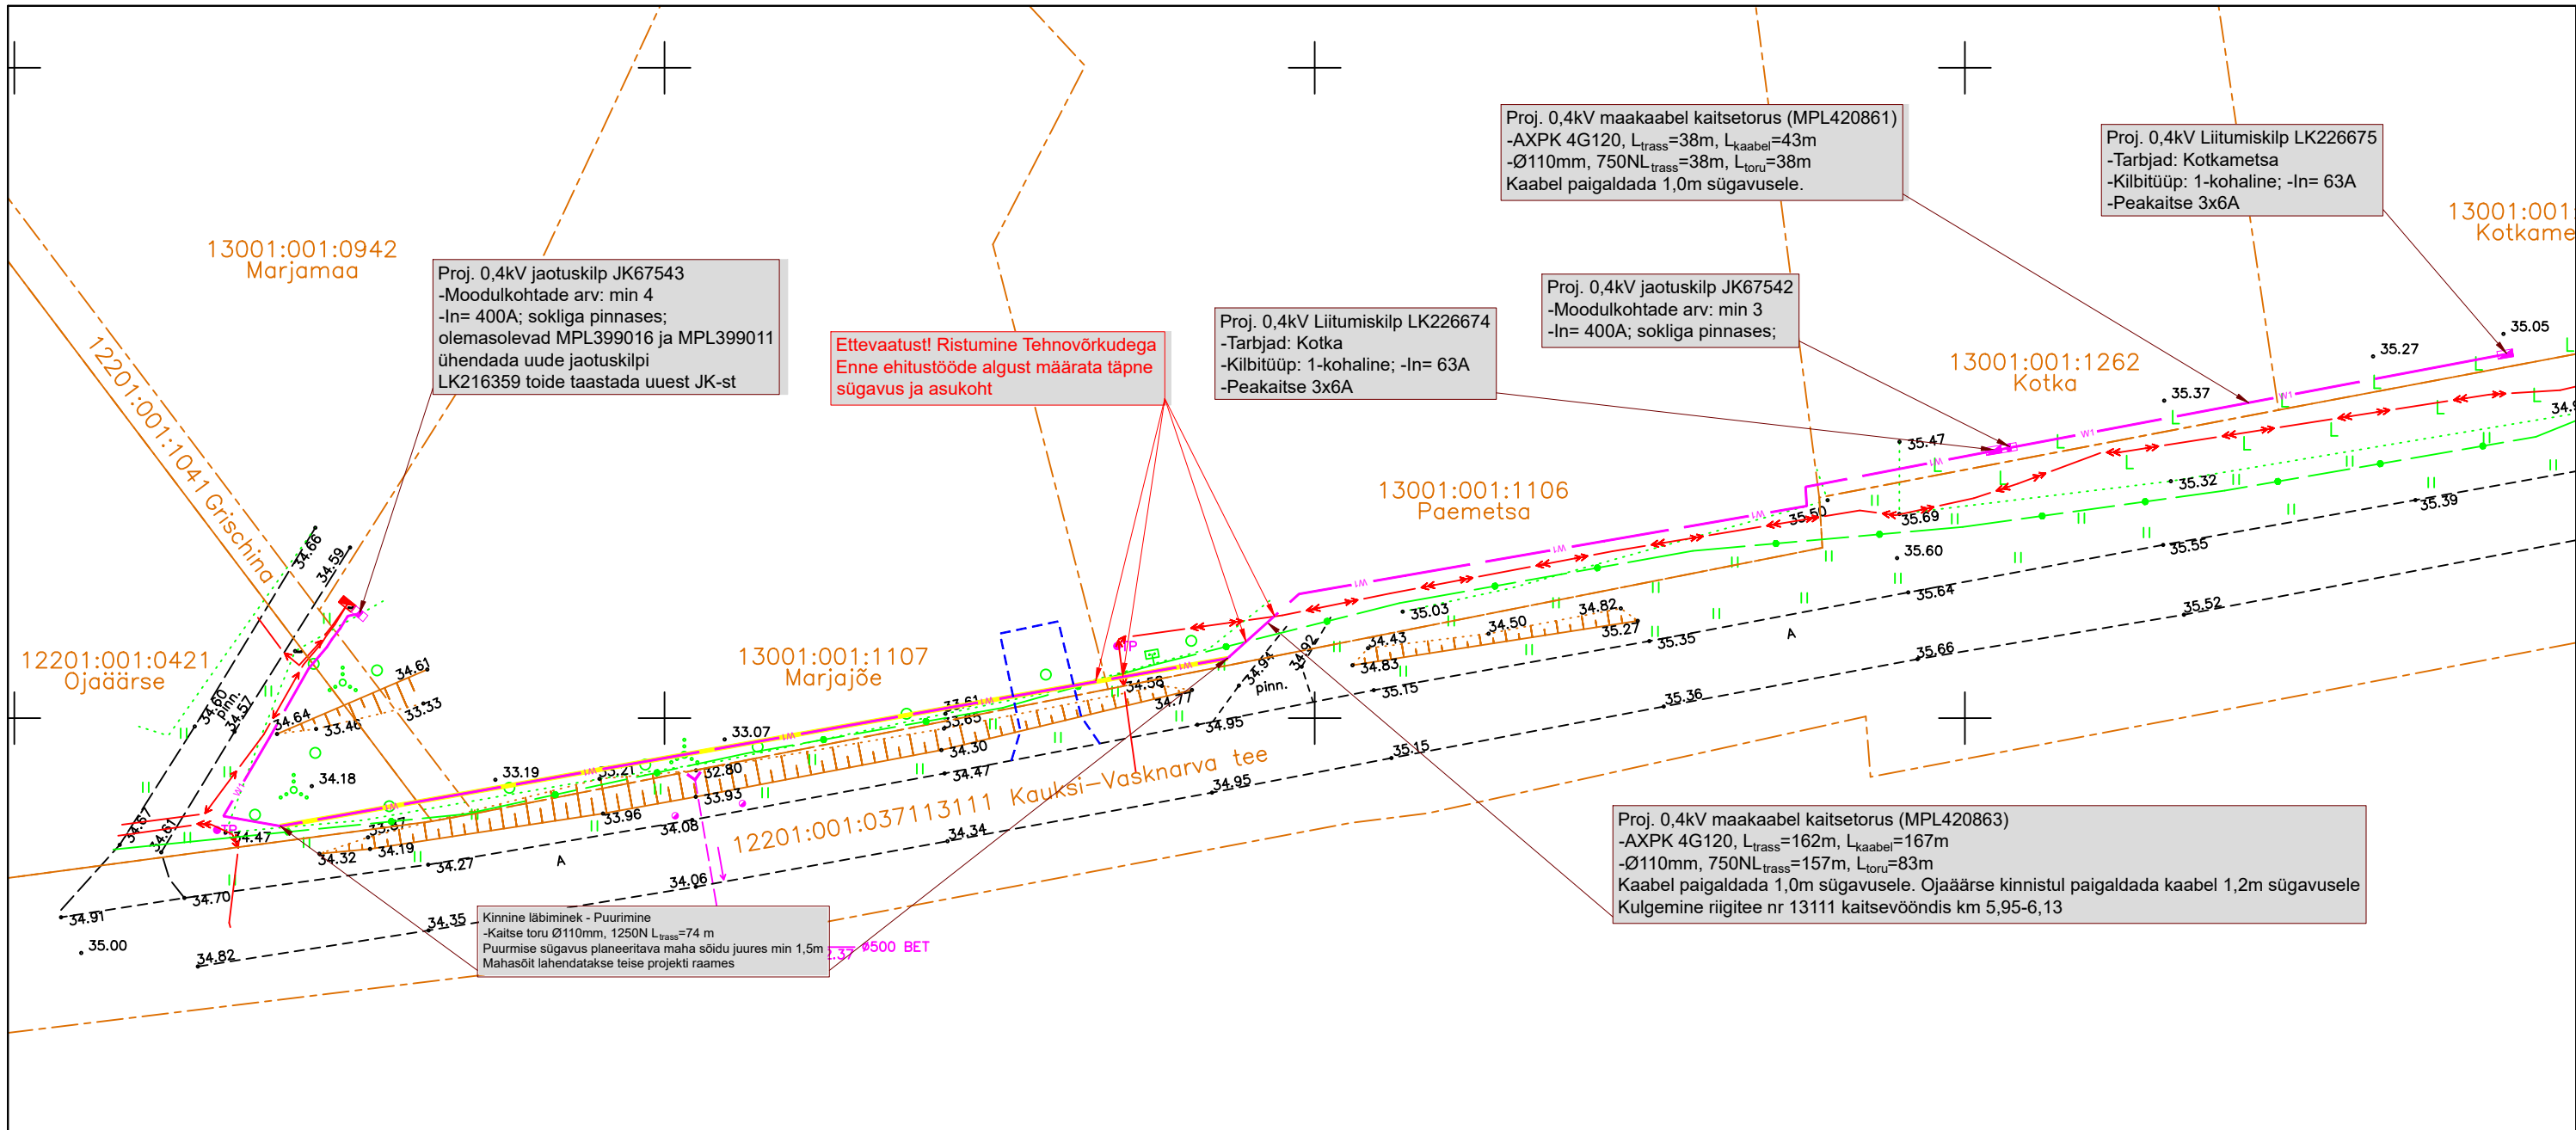

TINGMÄRGID:

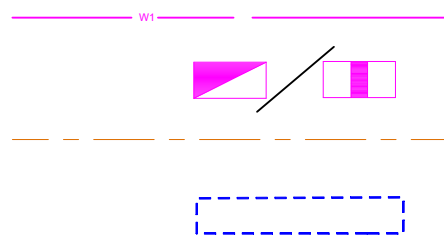


Projekteeritud 0,4kV maakaabel

Projekteeritud liitumiskilp/jaotuskilp

Kinnistu piir

Planeeritav mahasõit (lahendatakse teise projektiga)

Olemasolevad rajatised:

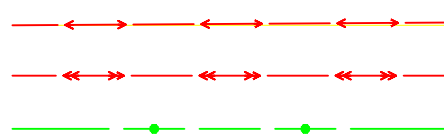

0,4kv maakaabel

10kv maakaabel

Sidekaabel

MÄRKUSED:

1. Käesolev projekt on koostatud lähtuvalt Elektrilevi OÜ tellimusele ja lähteülesandele nr. 463583.
3. Kõik ehitus- ja elektritööd teostada kooskõlas kehtivate ehitusnormide ja eeskirjadega.
4. Kaablitrass puhastada vajadusel vajalikus ulatuses puudest/võsast ja kividest.
5. Kaablite ristumisel või lähedasel kulgemisel olemasolevate tehnovõrkudega lähtuda vastava tehnorajatise kaitsevööndis tegutsemise korrast, projekti kooskõlastuses kirjeldatud tingimustest ja pidada kinni normidekohastest vahekaugustest.
6. Kaevetööde järgselt taastada pinnase ja katendite endine olukord ja korrastada ehitusjäljed. Pinnase täitmisel arvestada hilisemat vajumist, tagasitäidetav pinnas tihendada.
7. Projekteeritud võrgu elektrilisi parameetreid ja maanduseid vaadata jooniselt LC0503-2 Elektriline skeem.

Projekt:		Ida-Virumaa, Alutaguse vald Uusküla Kotka ja Kotkametsa kinnistu elektriliitumine		Tellija:		Elektrilevi OÜ			
				Töö nr:		LC0503			
Joonis:		Asendiplaan		Joonise nr:		LC0503-1			
				Möötkava:		1:1000	Leht	Lehti	
 AS Connecto Eesti Registrikood: 10722319 Tuisu tn 19, 11314 Tallinn tel. 606 3100 info@connecto.ee www.connecto.ee		Projekteeris	Erki Pääro		Stadium:		TP	1	1
		Kontrollis	Priit Mürsepp						