


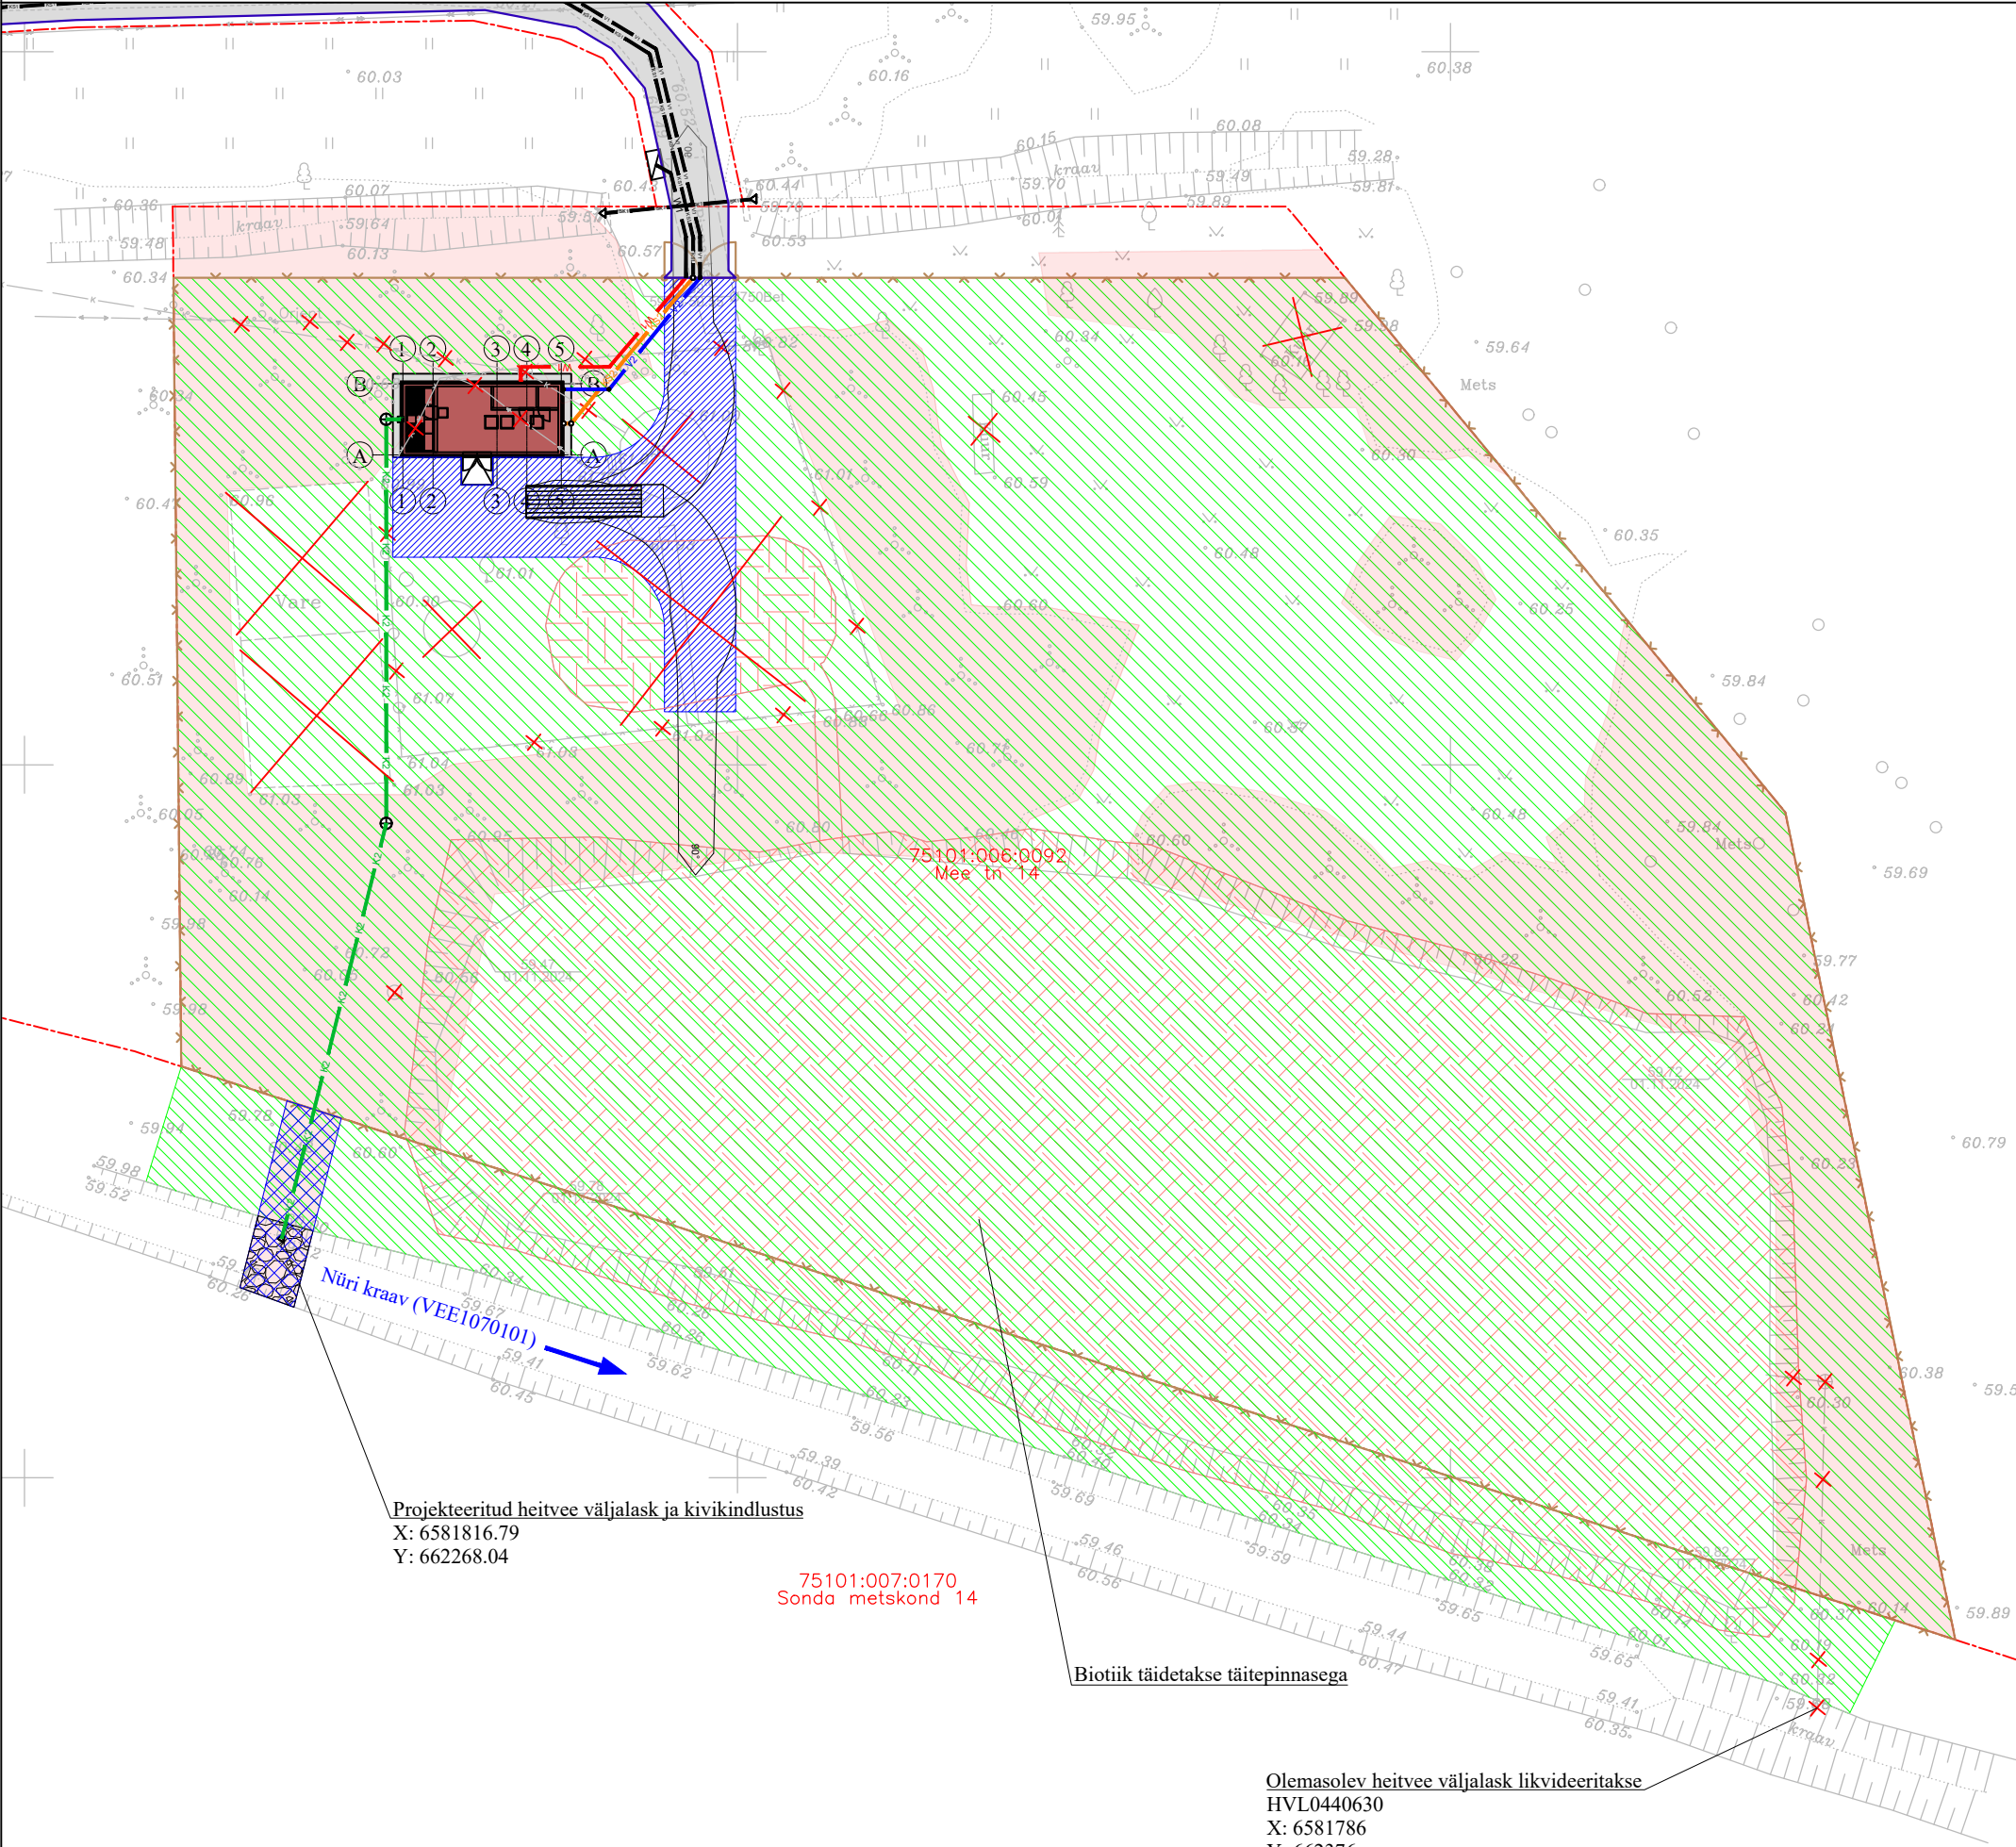

LEPPEMÄRGID:

Projekteeritud hoone

Projekteeritud asfaltkate

Projekteeritud betoonkivi

Projekteeritud haljasala/haljasala taastamine

Projekteeritud täitepinnas

Raadamine

Isikliku kasutusõiguse ala (54,5 m²)

Olemasolev kinnistupiir

Olemasoleva sõidutee serv

Projekteeritud piirdeaed

Likvideeritav objekt

Sissepääs hoonesse

Olemasolev isevoolne kanalisatsioonitorustik

Olemasolev madalpingekaabel

Olemasolev madalpingeõhuliin

Olemasolev madalpingeõhuliin

Projekteeritud veetorustik

Projekteeritud isevoolne kanalisatsioonitorustik

Projekteeritud survekanalisatsioonitorustik

Projekteeritud elektrikaabel

- KOOSKÕLASTUSE SISU:
- Nõustun heitvee torustiku ja heitvee väljalasu rajamisega Sonda metskond 14 kinnistule.
 - Nõustun heitvee torustikule ja heitvee väljalasule notariaalse isikliku kasutusõiguse ala seadmisega OÜ Järve Biopuhastus kasuks.
 - Nõustun Sonda metskond 14 kinnistule jääva biotiigi osa täitepinnasega täitmisega.

Kinnistu omanik:..... Eesti Vabariik
Riigivara valitseja:..... Kliimaministeerium
Volitatud asutus:..... Riigimetsa Majandamise Keskus

Projekteeritud heitvee väljalask ja kivikindlustus
X: 6581816.79
Y: 662268.04

75101:007:0170
Sonda metskond 14

Biotiik täidetakse täitepinnasega

Olemasolev heitvee väljalask likvideeritakse
HVL0440630
X: 6581786
Y: 662376

Märkused: Joonise allkirjastamisega nõustub kinnistuomanik notariaalse isikliku kasutusõiguse lepingu seadmisega. Kooskõlastusleht määrab ära rajatiste paiknemise konkreetsetel kinnistul.