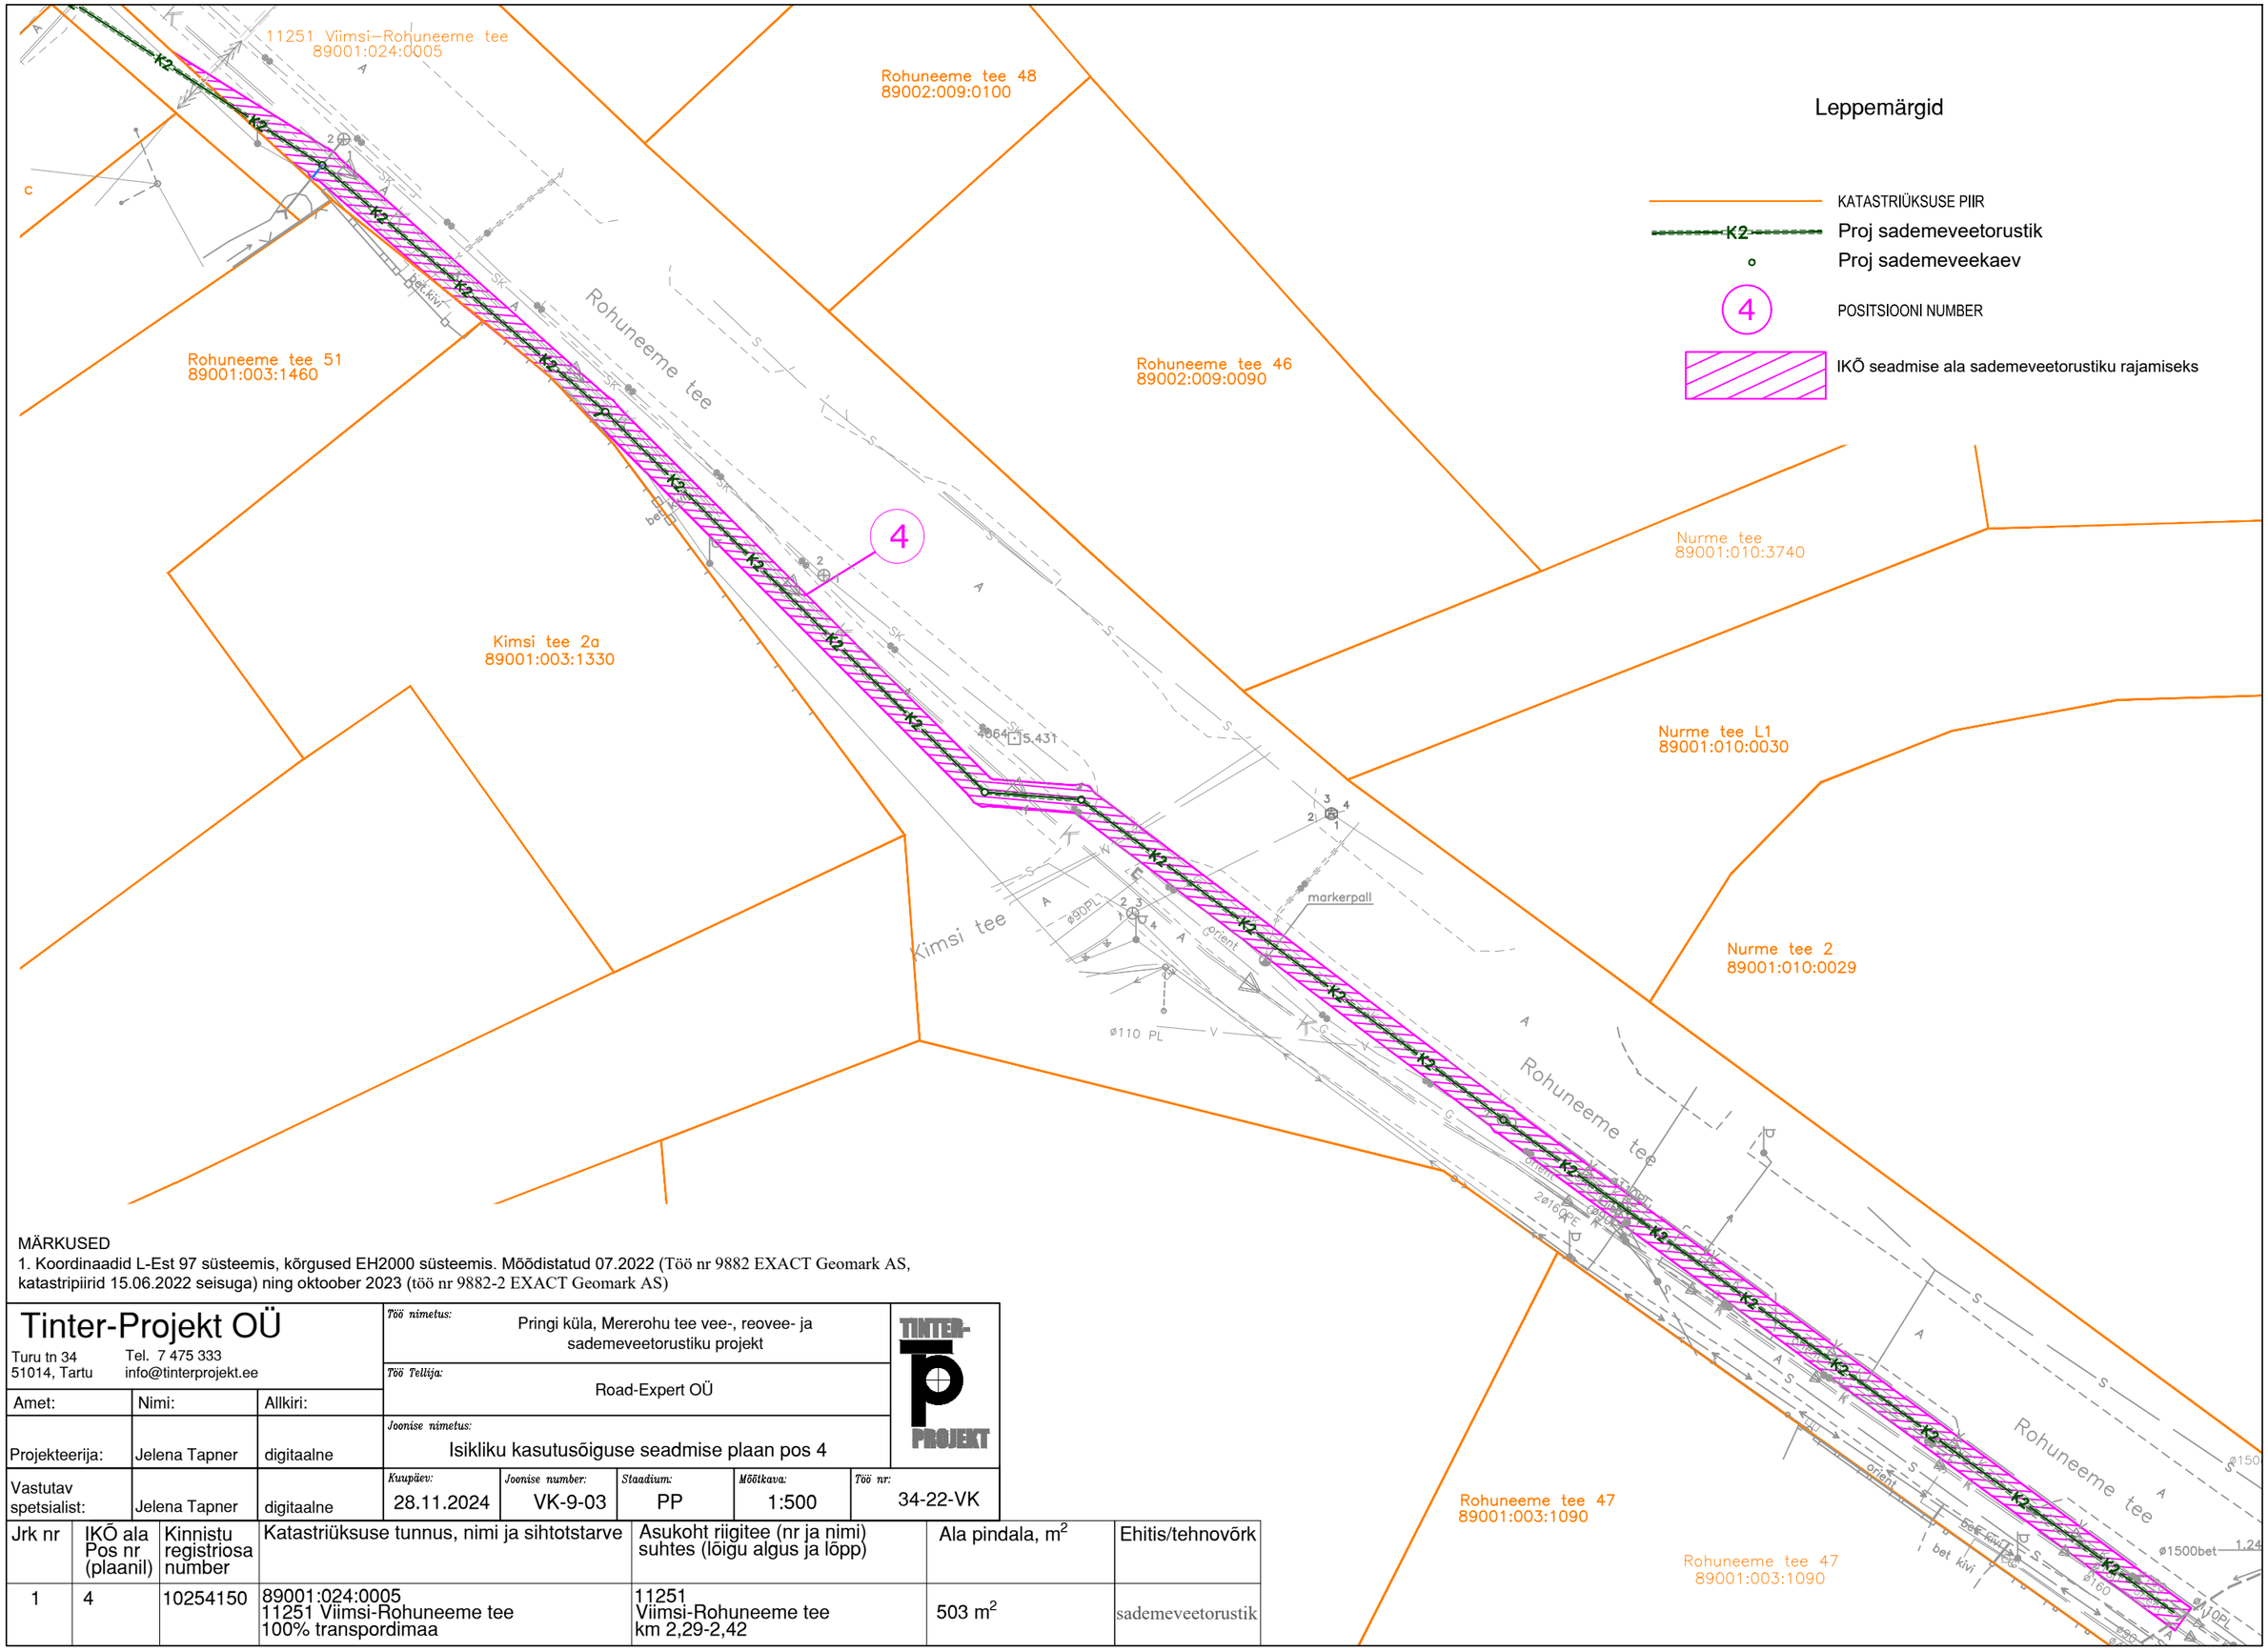

MÄRKUSED

1. Koordinaadid L-Est 97 süsteemis, kõrgused EH2000 süsteemis. Mõõdistatud 07.2022 (Töö nr 9882 EXACT Geomark AS, katastripiirid 15.06.2022 seisuga) ning oktoober 2023 (töö nr 9882-2 EXACT Geomark AS)

Tinter-Projekt OÜ
Turu tn 34
51014, Tartu
Tel. 7 475 333
info@tinterprojekt.ee

Töö nimetus:	Pringi küla, Mererohu tee vee-, reovee- ja sademeveetorustiku projekt	
Töö Tellija:	Road-Expert OÜ	
Joonise nimetus:	Isikliku kasutusõiguse seadmise plaan pos 4	

Amet:	Nimi:	Allkiri:	Kuupäev:	Joonise number:	Staadium:	Mõõtkava:	Töö nr:
Projekteerija:	Jelena Tapner	digitaalne	28.11.2024	VK-9-03	PP	1:500	34-22-VK
Vastutav spetsialist:	Jelena Tapner	digitaalne					

Jrk nr	IKÕ ala Pos nr (plaanil)	Kinnistu registriosa number	Katastriüksuse tunnus, nimi ja sihtotstarve	Asukoht riigitee (nr ja nimi) suhtes (lõigu algus ja lõpp)	Ala pindala, m^2	Ehitis/tehnovõrk
1	4	10254150	89001:024:0005 11251 Viimsi-Rohuneeme tee 100% transpordimaa	11251 Viimsi-Rohuneeme tee km 2,29-2,42	503 m^2	sademeveetorustik