Leht 3 VT1991 Rootsiküla

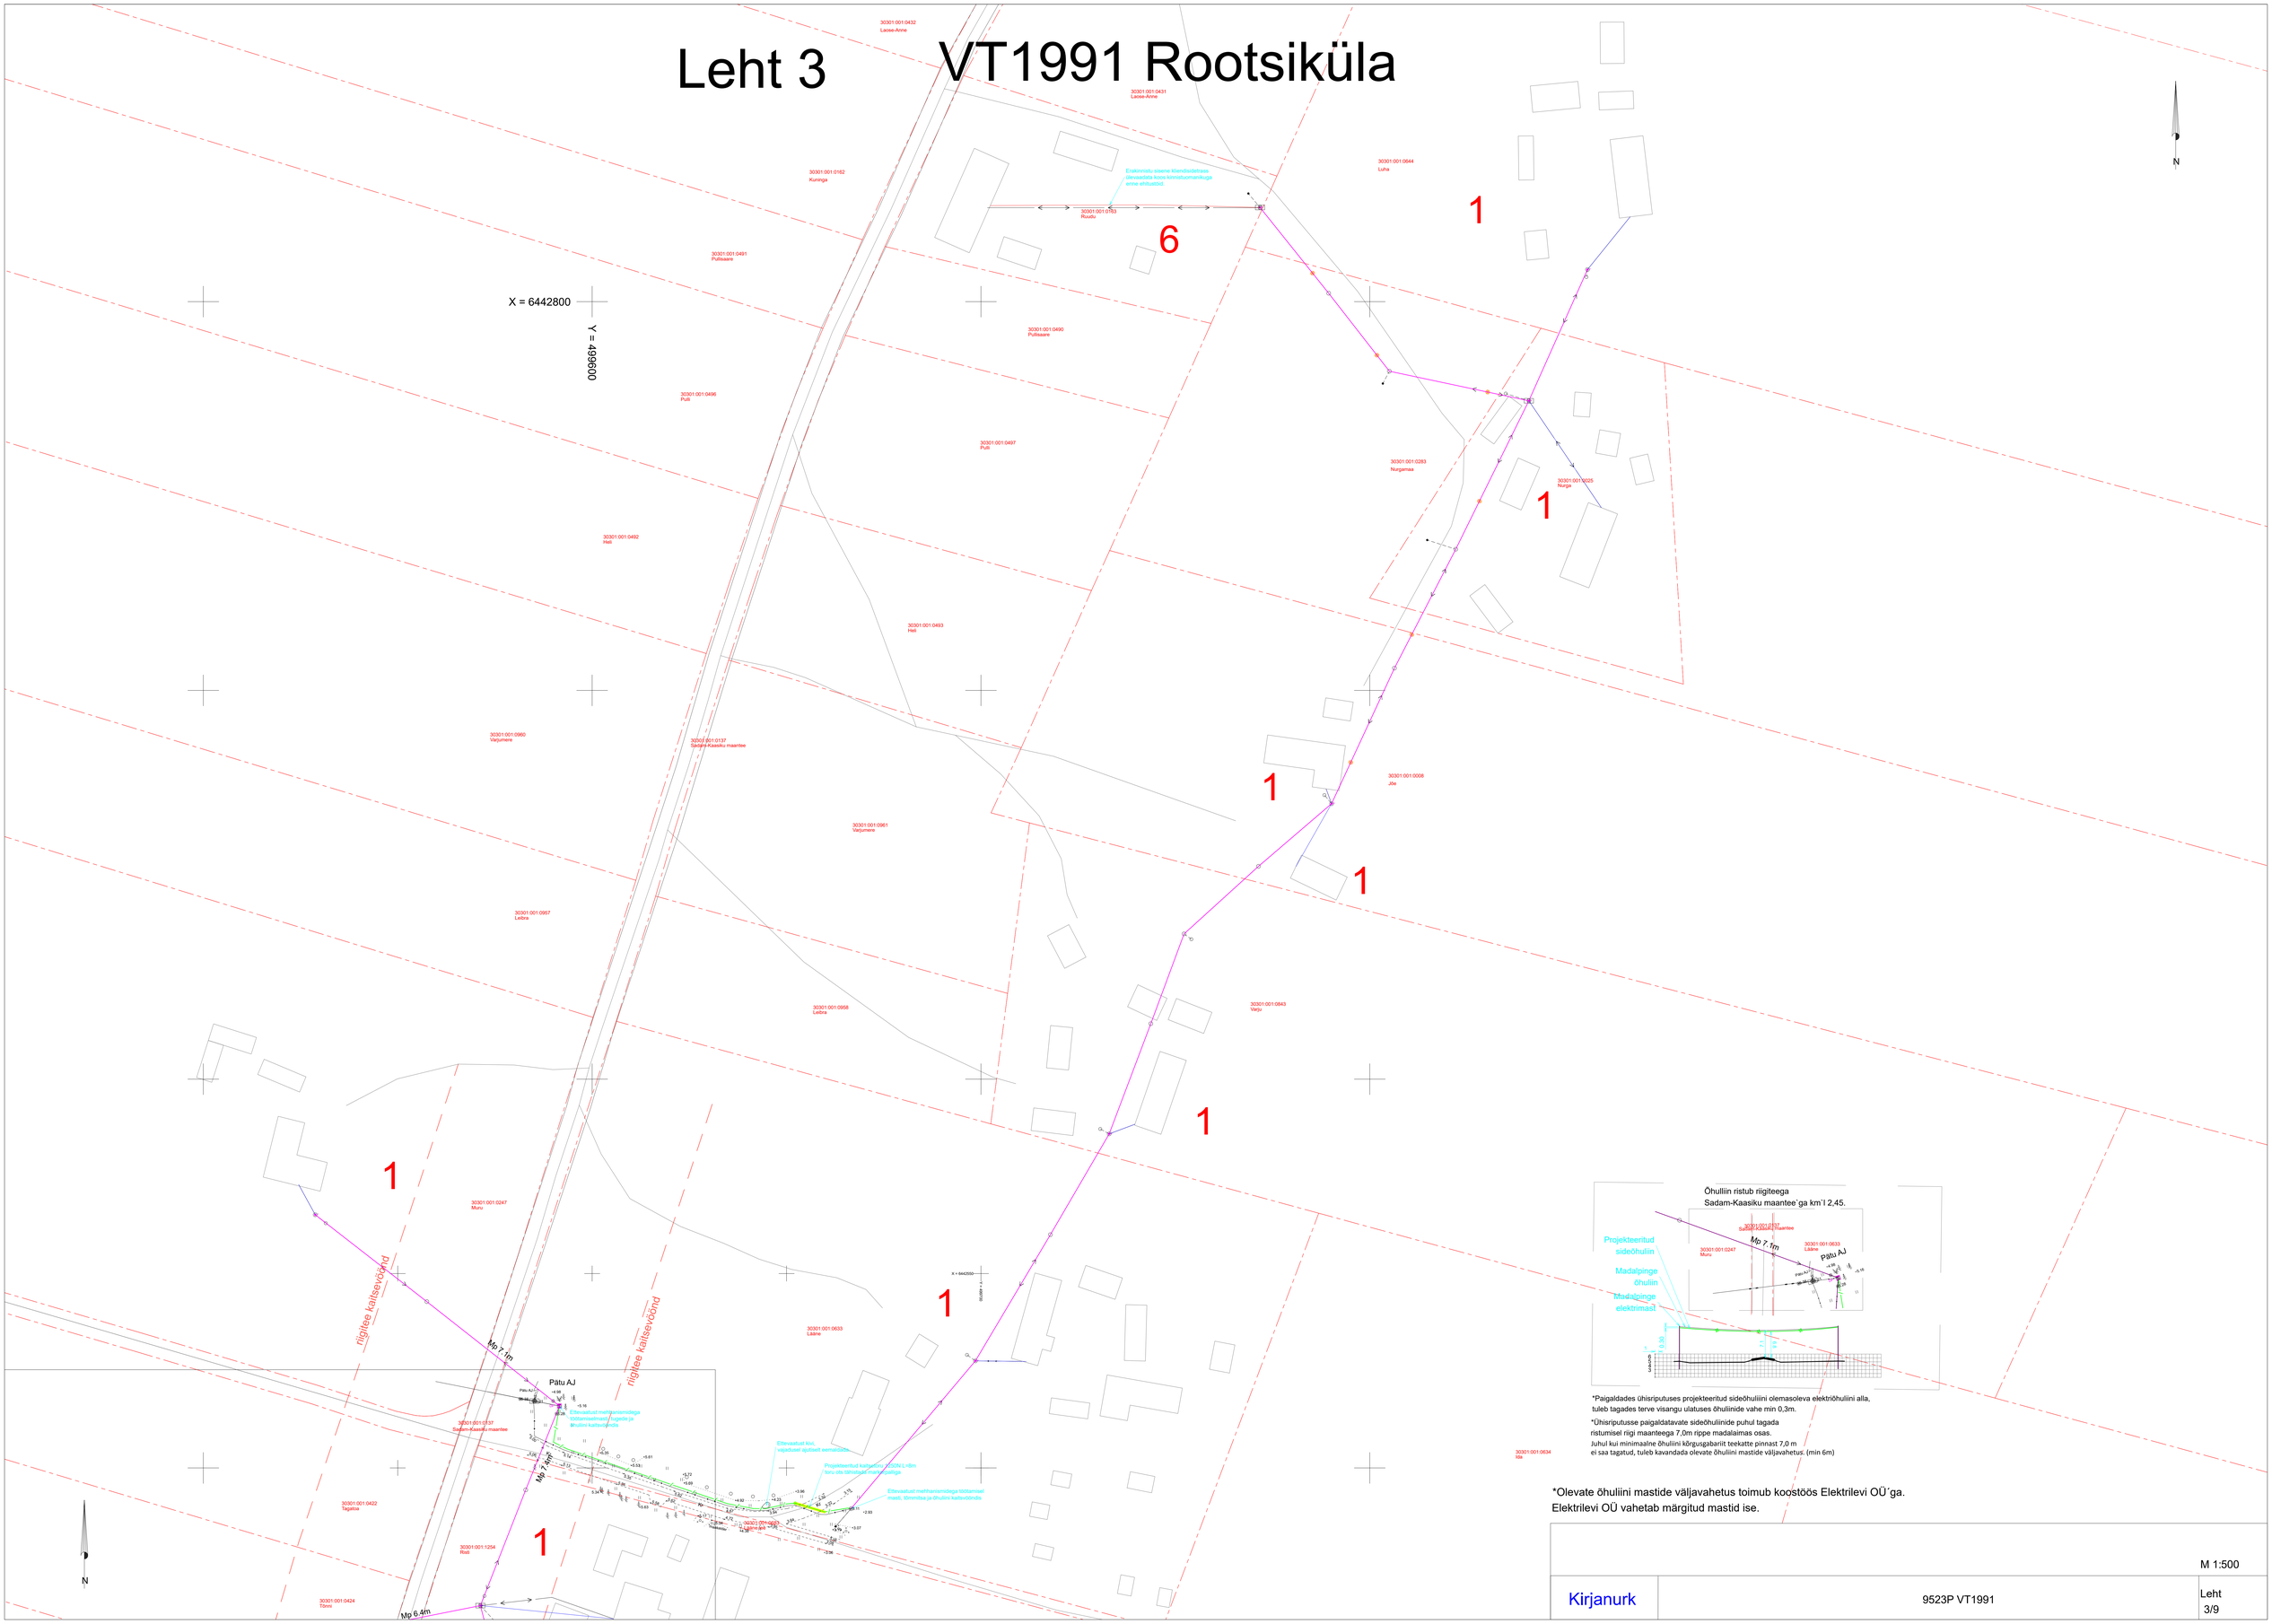

*Paigaldades ühisriputuses projekteeritud sideõhuliini olemasoleva elektriõhuliini alla, tuleb tagades terve visangu ulatuses õhuliinide vahe min 0,3m.

*Ühisriputusse paigaldatavate sideõhuliinide puhul tagada ristumisel riigi maanteega 7,0m rippe madalaimas osas.
Juhul kui minimaalne õhuliini kõrgusgabarit teekatte pinnast 7,0 m ei saa tagatud, tuleb kavandada olevate õhuliini mastide väljavahetus. (min 6m)

*Olevate õhuliini mastide väljavahetus toimub koostöös Elektrilevi OÜ´ga.
Elektrilevi OÜ vahetab märgitud mastid ise.

M 1:500

Kirjanurk	9523P VT1991	Leht 3/9