*Olevate õhuliini mastide väljavahetus toimub koostöös Elektrilevi OÜ´ga.
Elektrilevi OÜ vahetab märgitud mastid ise.

M 1:500

Kirjanurk | 9523P VT1991 | Leht 2/9

VT1991 Rootsiküla

Leht 4

N

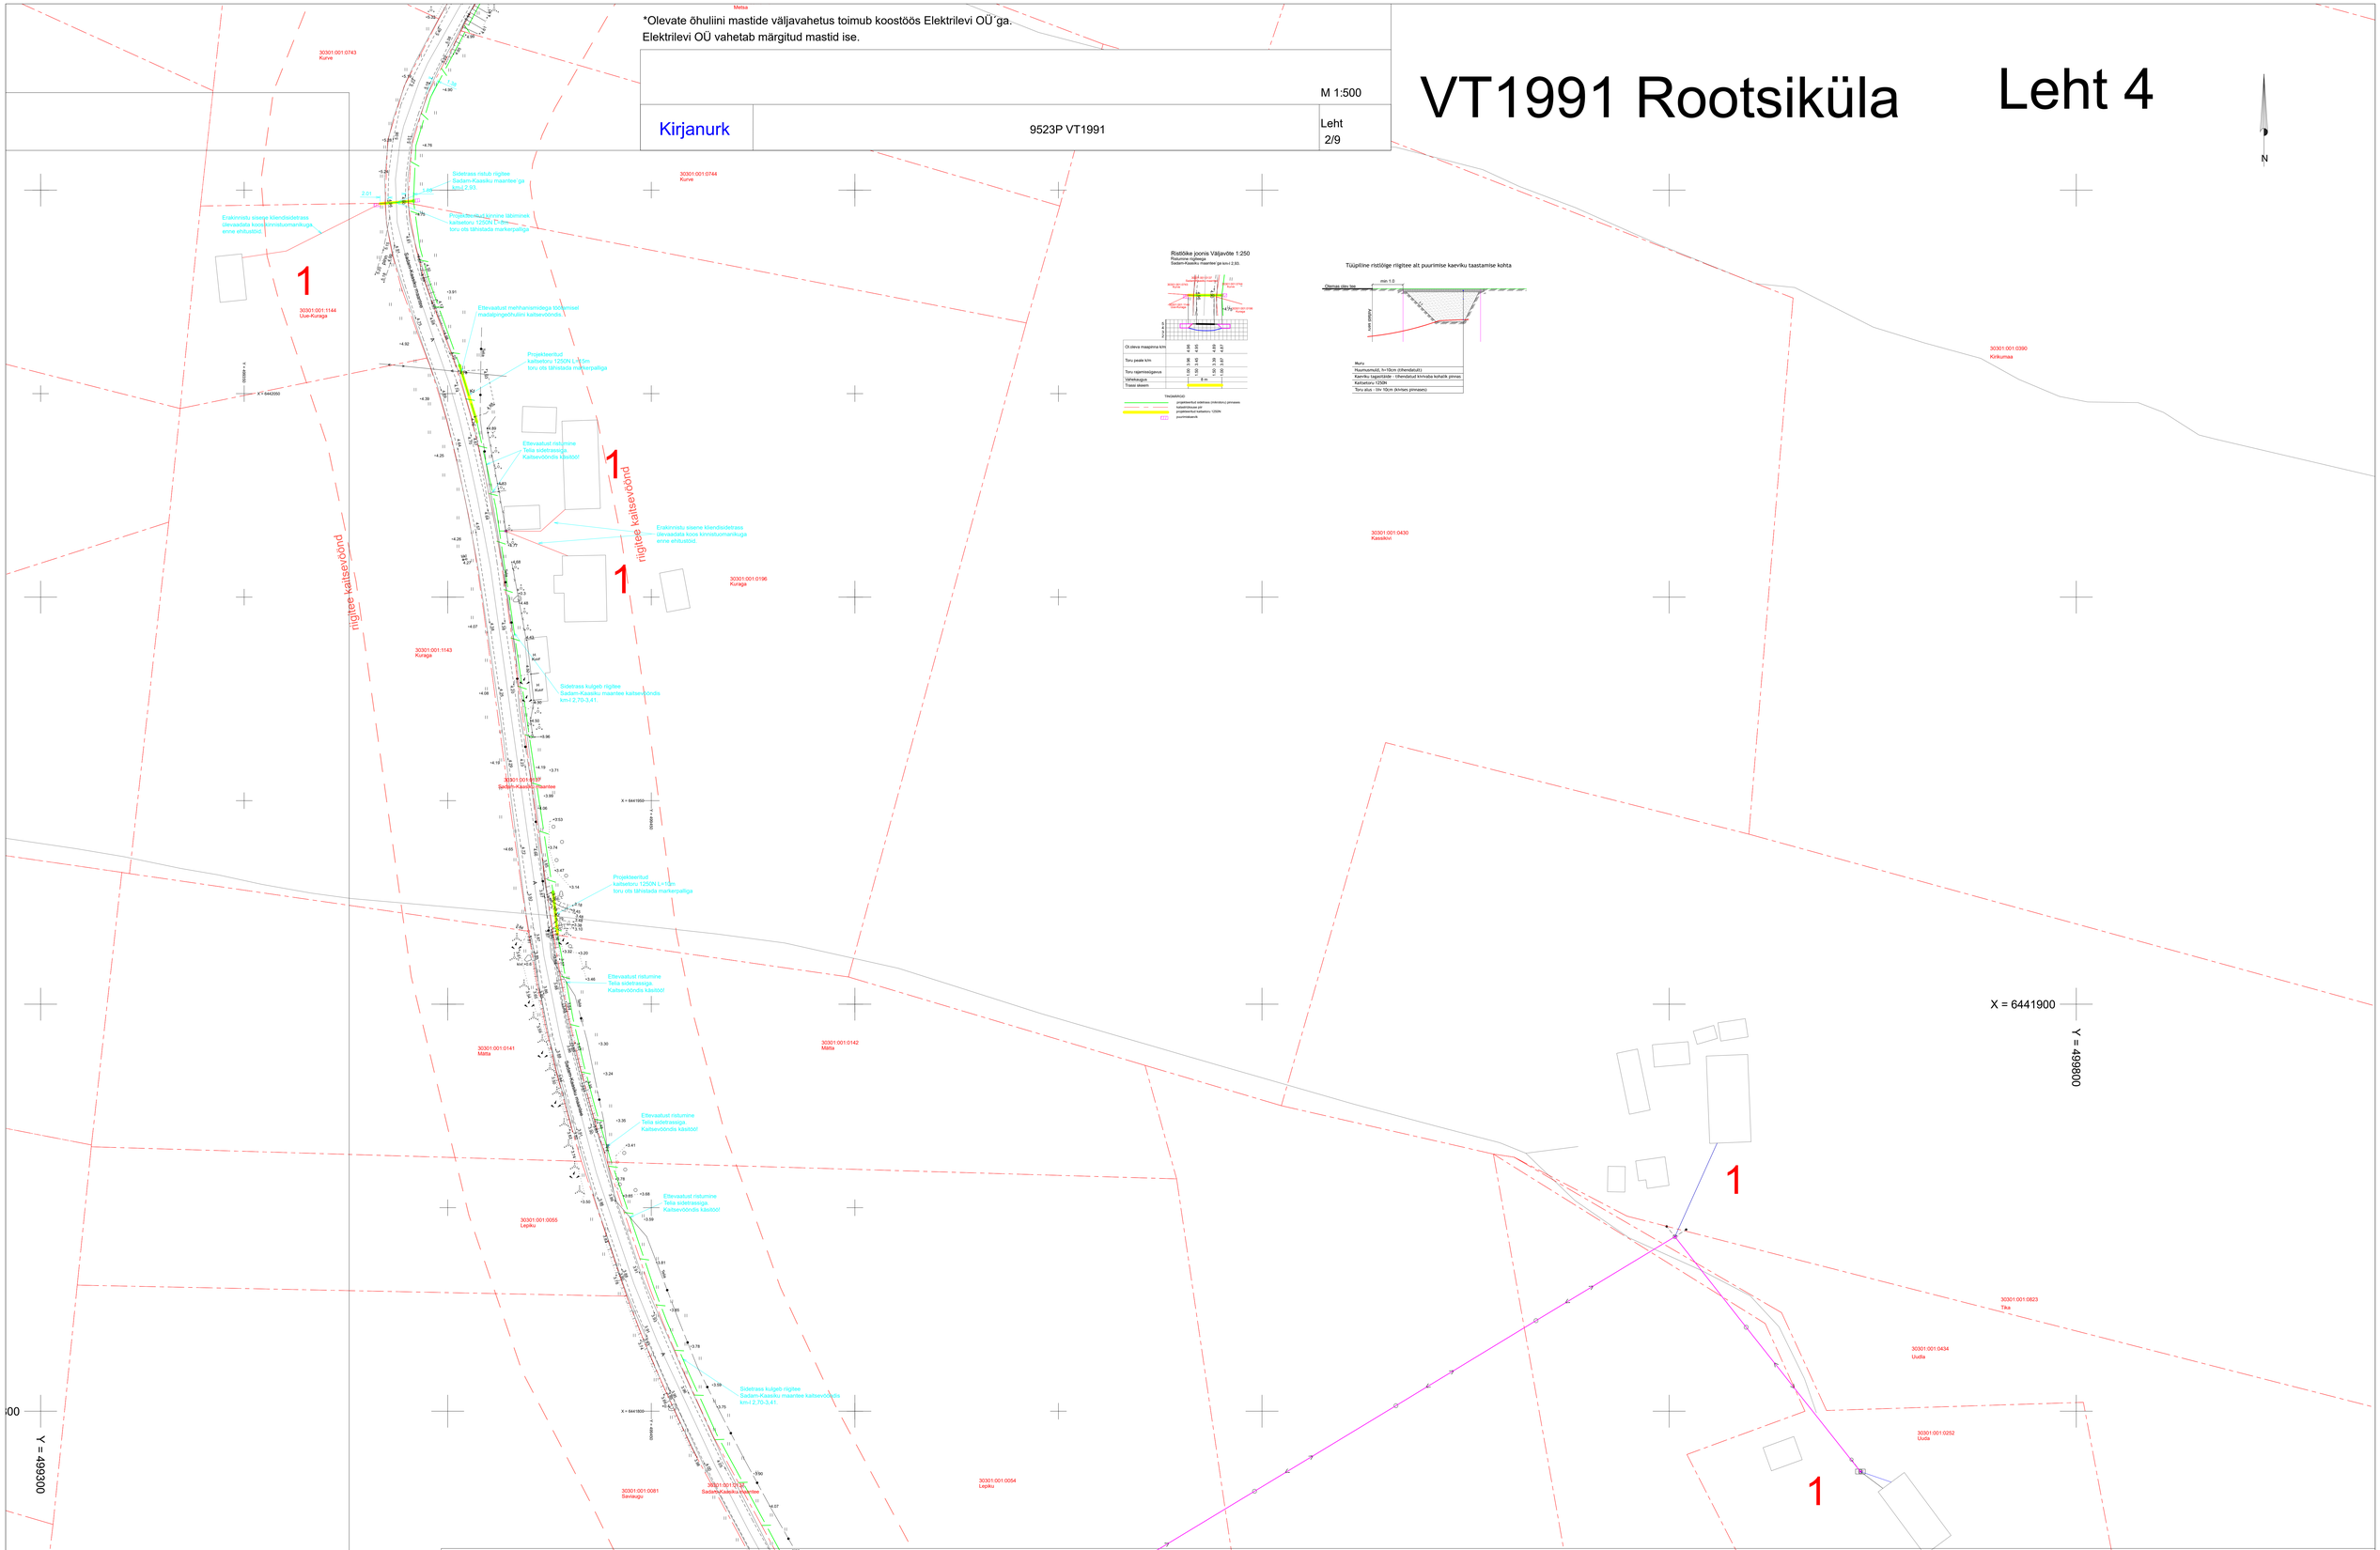

Ristlõike joonis Väljavõte 1:250

Ristumine rigiteega
Sadam-Kaasiku maantee ga km-l 2.93.

Olemasolev maapinna joon
Projekteeritud maapinna joon
Olemasolev kõrgusmõõdistus
Projekteeritud kõrgusmõõdistus