



Projekteeritav teepeenar vlla kokku sujuvalt olemasoleva teepeenraga

Projekteeritava mahasõidu koordinaadid:
X=6597957.25
Y=571935.75
11263 Kaberla-Kaberneeme tee
5,933 km

24501:001:2643
Kaberneeme tee 2

Projekteeritav liigpääs kinnistutele Kaberneeme tee 2 ja 2c; Planeeritav 3m autovärav (2tk)


REOVEEMAHUTI KOORDINAADID	
X	Y
11	6597941.092
12	6597940.731
13	6597934.356
14	6597934.610
571938.310	571940.329
571939.377	571937.410

ELAMU KOORDINAADID	
X	Y
1	6597950.214
2	6597949.699
3	6597950.817
4	6597950.491
5	6597949.373
6	6597948.224
7	6597941.632
8	6597942.813
9	6597936.279
10	6597937.094
571946.488	571950.122
571950.281	571952.576
571952.417	571960.506
571959.570	571951.253
571950.325	571944.625


TEHNILISED NÄITAJAD

KRUNDI-PIND	2092m ²	
ELAMU EHITISEALUNE-PIND	134,9m ²	DP lubatud kuni 200m ²
KORRUSELISUS	1	DP lubatud kuni 2
ELAMU KÕRGUS	6,6m	DP lubatud kuni 8,5m
ELAMU PIKKUS	14,4m	
ELAMU LAIUS	14,2m	
SULETUD BRUTOPIND	132,3m ²	
SULETUD NETOPIND	107,2m ²	
KÕETAV PIND	107,2m ²	
MAHT	665m ³	
TULEPÜSIVUSKLASS	TP3	

TINGMÄRGID

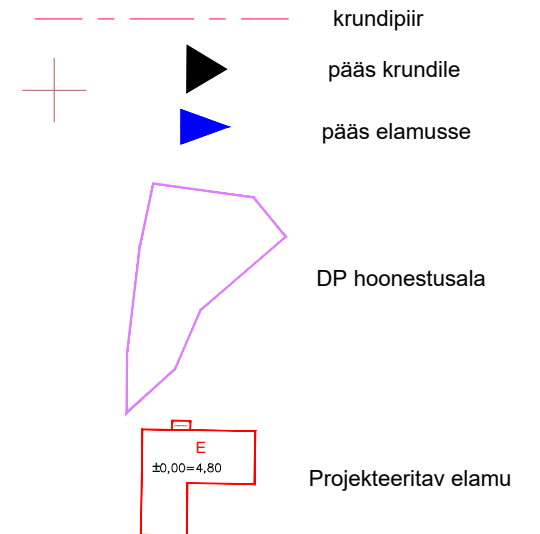

- perspektiivne elektriliitumispunkt Ensersen AS töö nr 71/0932
- perspektiivne elektrimaakaabel
- perspektiivne veetrassi osa ja liitumispunkt Ekore OÜ „Kaberneeme veetöötlusjaama ja veetorstike rekonstrueerimine“ Töö nr TP-213/22
- v1.1 - perspektiivne veetorstik
- k1.1 - projekteeritav kanalisatsioonitorustik
- projekteeritav reoveemahuti 10m³
- 4.50 - projekteeritav maapinna kõrgus
- 4.34 - olemasolev maapinna kõrgus
- 4.50 - projekteeritavad maapinnakõrgused
- likvideeritav lehtpuu 4tk
- likvideeritav männ 1tk
- olemasolev aed
- likvideeritav aia osa
- kill - projekteeritav killustikkattega tee ja parkimisala
- PK - betoonalusel prügikonteineri asukoht
- K - kinnise komposti asukoht

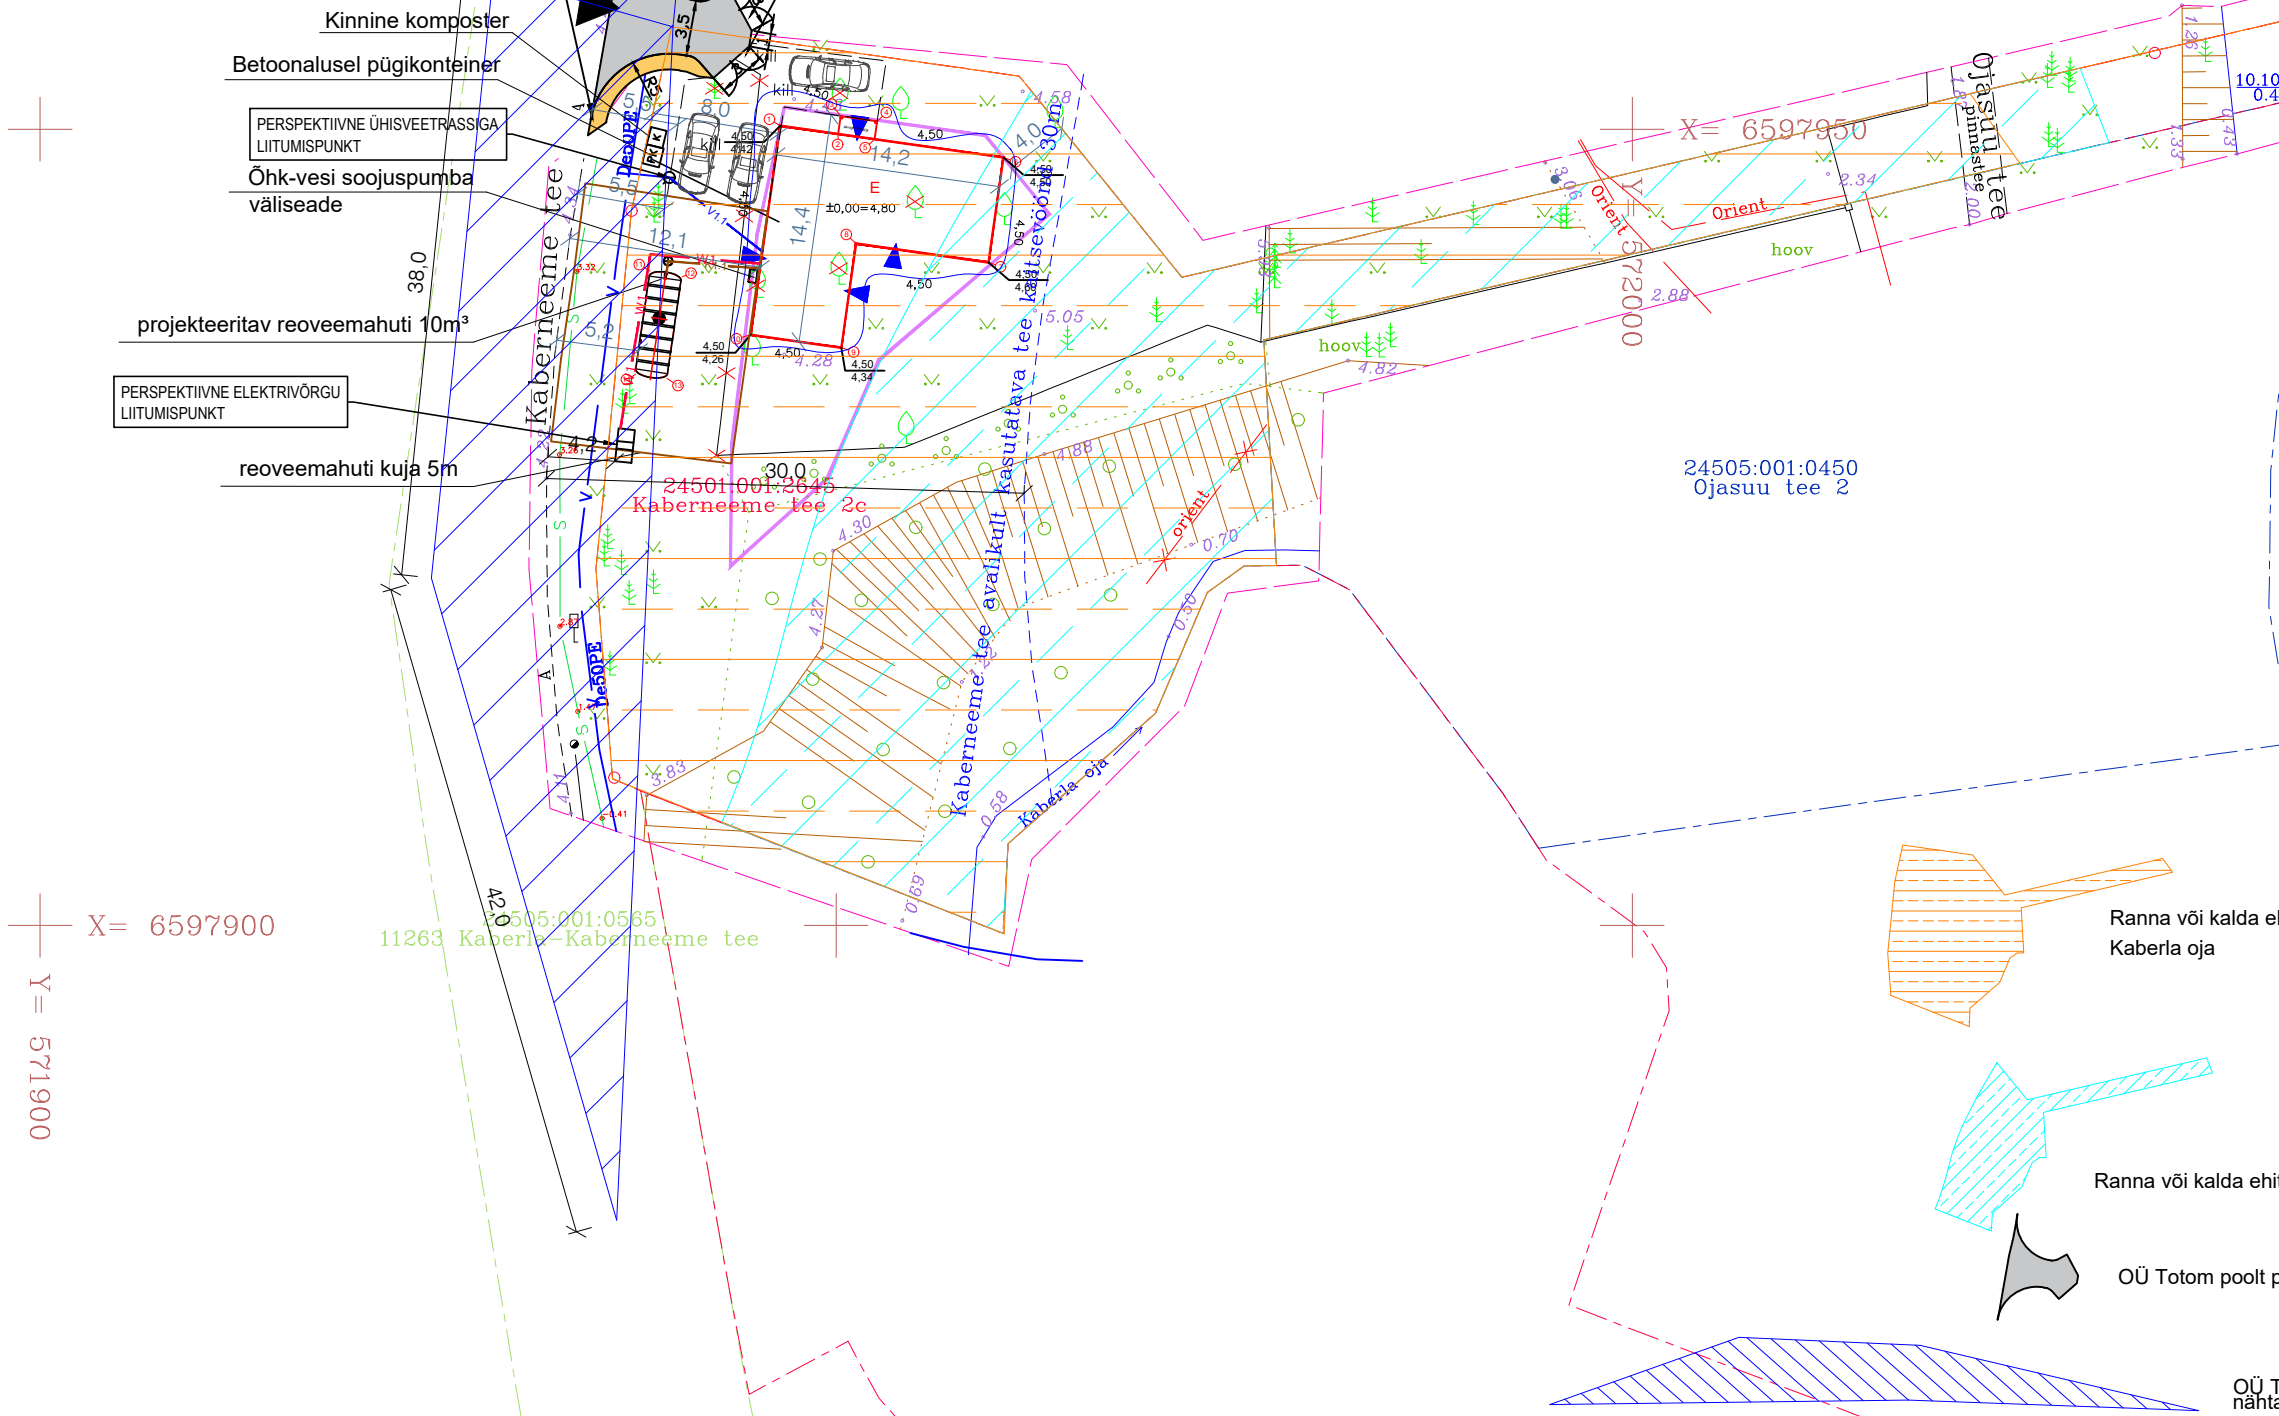

X= 6597900

Y = 5719000

Address	Kaberneeme tee 2c, Kaberneeme küla, Jõelähtme vald	Stadium	Eelprojekt
Tellijä	Eraisik	Joonise nimi	Mõõtkava
Ehitusprojekt	Üheperealmu	Asendiplaan	1:500
Smart Arch OÜ Peterburi tee 13-5; Tallinn; Harjumaa reg. nr: 12948945 tel: +372 512 66 66	Pädev isik	Lembit Andres Tork	Kuupäev
	Joonestast	Eduard Onufreitšuk	10.03.2024
	Töö nr	E-24-13	Joonise nr
			Formaat
			A3