Kooliruumi pindala: 97,9 m2

Planeeritud õpilaste arv I kooliastme liitklassis:

2026/27 õa: 10 õpilast

2027/28 õa: 16 õpilast

2028/29 õa: 24 õpilast

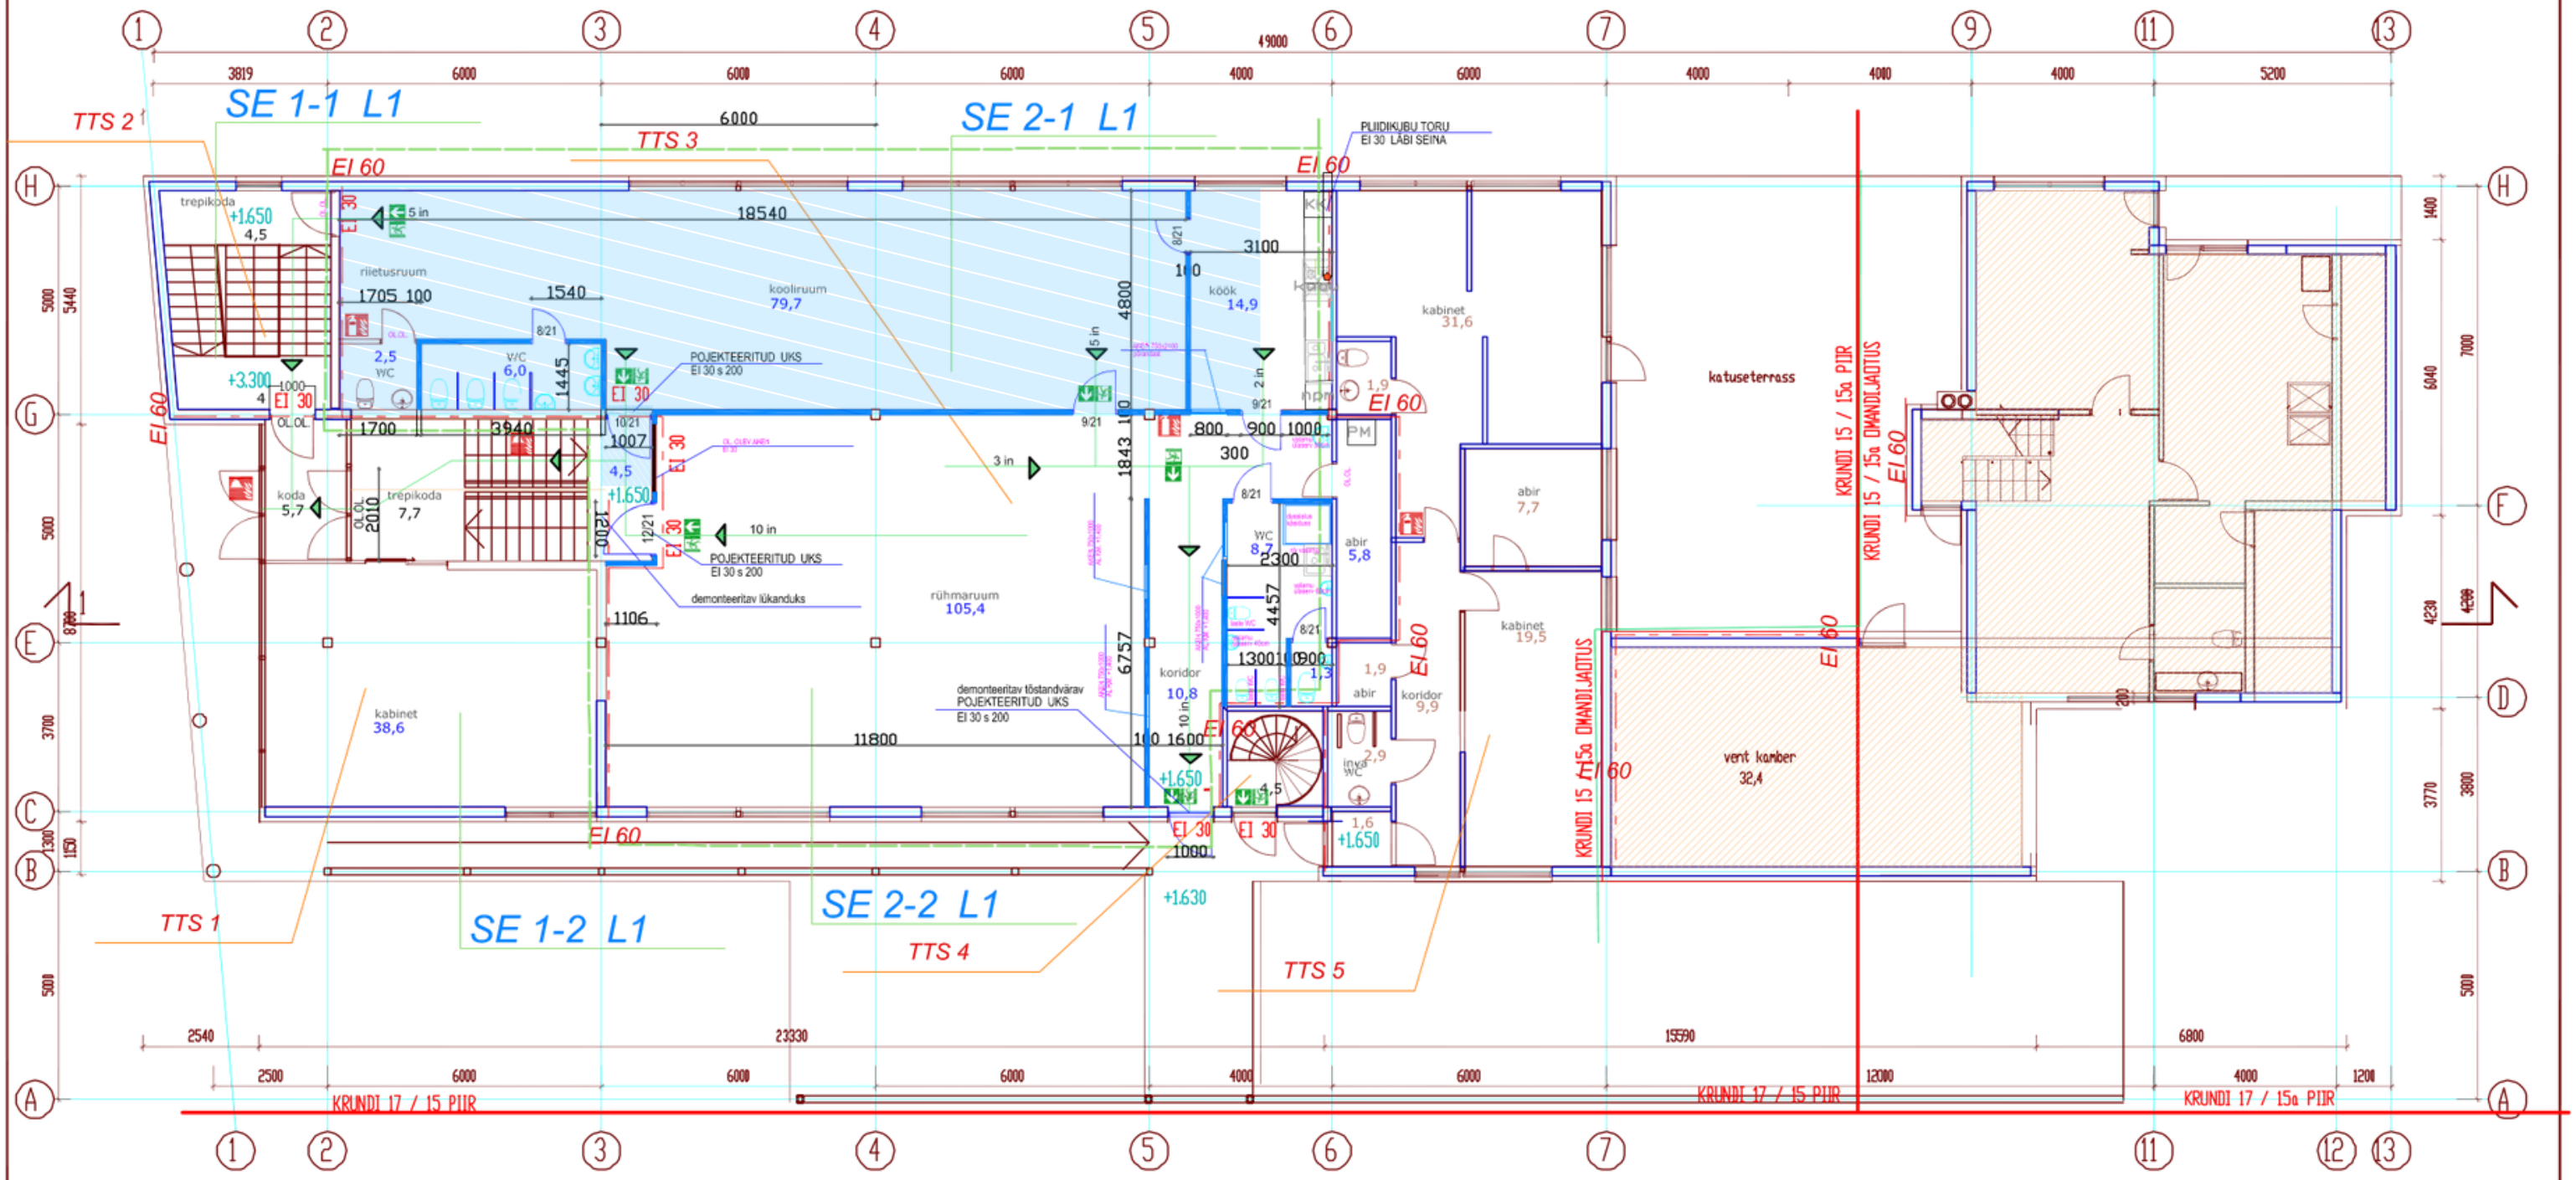

PULBERKUSTUTI 6kG

POJEKTEERITUD SEIN

OLOLEV SEIN

POJEKTEERITUD WC POTT

POJEKTEERITUD KRAANIKAUSS

EVAKUATSIOONITEE

TULEÕKKESEKTSIOONI PIIR REI60

TTS 1

TULEÕKKESEKTSIOONI P NUMBER

SE 1-2 L1

SUITSUTSOON

POJEKTEERITUD UKS

TURVAVALGUSTUS

PÄÄSTEMEESKONNA SISENEMISTEE

SUITSUTSOON

OKSIKELAMU KRUNDIL JAAMA 15a

KRUNDI 15 / 15a OMANDIJAOTUS

KOOLI-BÜROOHOONE netopind 2-korrus	386,6
KOOLI-BÜROOHOONE brutopind 2-korrus	432,7

KOOLI-BÜROOHOONE köetav pind 2-korrus	386,6
KOOLI-BÜROOHOONE üldkasutatav pind 2-korrus	26,4
KOOLI-BÜROOHOONE tehnopind 2-korrus	0

KOOLIHOONE netopind 2-korrus	103,2
LASTEHOID netopind 2-korrus	132,0

LEI Ehitusgrupp OÜ EEP 000492
Rae vald Peetri alevik Helgi tee 11
Reg. nr. 11037905 Tel. 5270920

OBJEKT: Kaupluseruumide ümberehitus kooliruumideks. Jaama tn 15 Haapsalu linn Lääne maakond Haapsalu Montessori kool

AMET	NIMI	ALLKIRI
ARHITEKT	HARRY LINDEMANN	

TELLIJA: Haapsalu Montessori Kool MTÜ

JOONIS: 2-korruse plaan

MÕÕT	STAADIUM	KUUPÄEV	LEHTI	JOONISE NR.	TÖÖ NR.	PROGRAMM / FAILI NIMI
1:100	eel projekt	21.01.2026	3	AR-5-03	01-26/3073	jaama 15