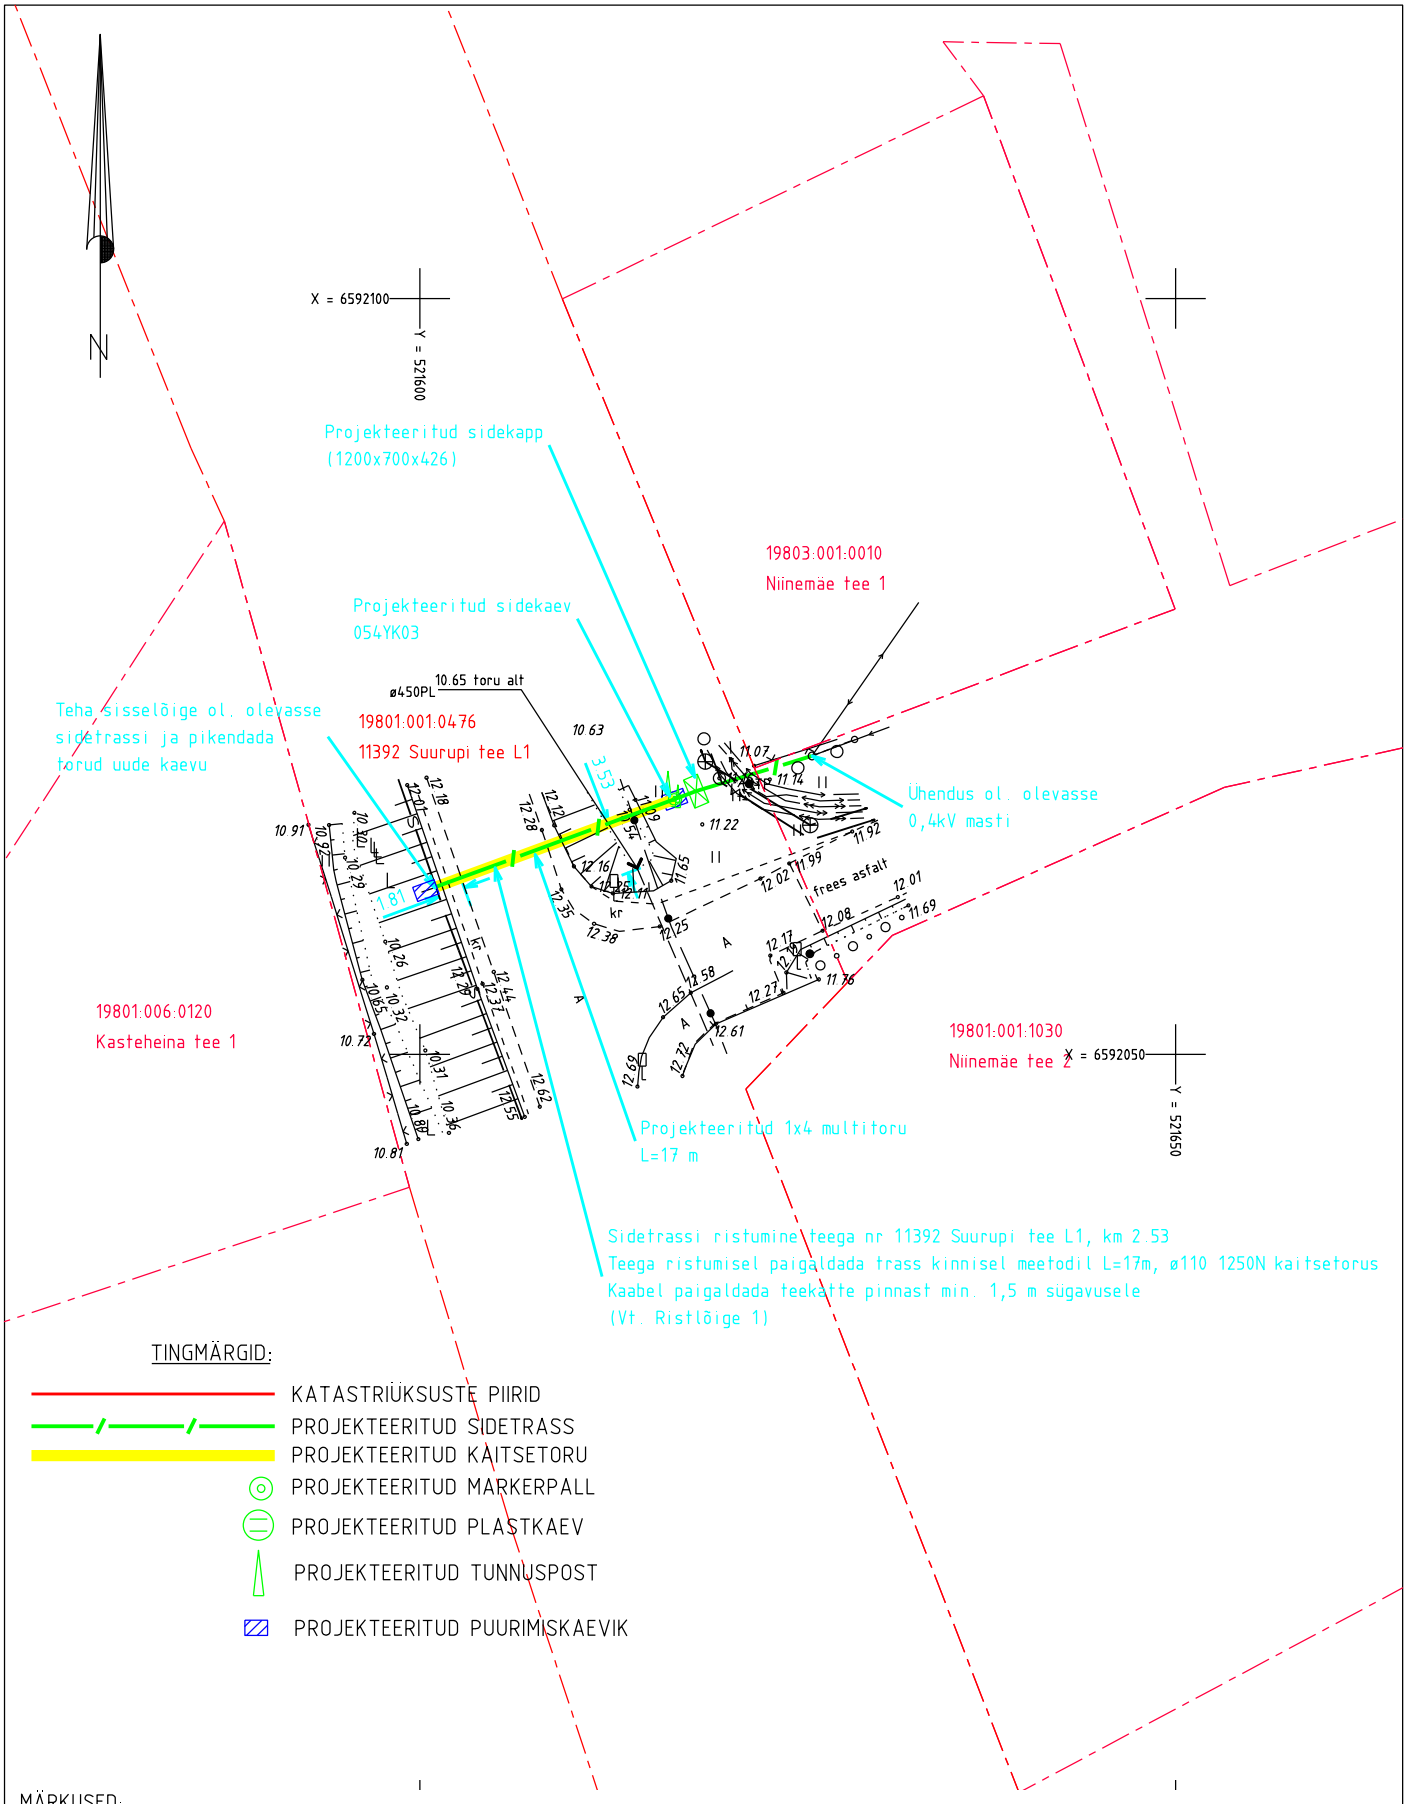

TINGMÄRGID:

- KATASTRIÜKSUSTE PIIRID
- PROJEKTEERITUD SIDETRASS
- PROJEKTEERITUD KAITSETORU
- PROJEKTEERITUD MARKERPALL
- PROJEKTEERITUD PLASTKAEV
- PROJEKTEERITUD TUNNUSPOST
- PROJEKTEERITUD PUURIMISKAEVIK

MÄRKUSED:
Kõrgused EH2000 süsteemis
Koordinaadid L-EST97 süsteemis
Plaanil kajastatud piirid 11.04.2019 seisuga

Töö nr. 2358P / VT1022			Objekt: Passiivse elektroonilise side juurdepääsuvõrgu rajamine, Suurupi küla II, Harku vald, Harju maakond.			koostatud: 11.04.2019
Objekti aadress			Mõõtkava 1:500	Leht 1	Lehti 2	fail: 2358P VT1022 Asendiplaan
Koostas	L.Randvoo		Joonis: Siderajatiste projekt			
Kontrollis	H.Jürmann					

OÜ Kirjanurk
EEG000316; EEP002846; TEL002778
Hiievälja tee 20 Oru küla
Kose vald Harju maakond
tel: +3725209235