## RV-1 Side maaliini kulgemine 25202 Navi-Tagaküla tee km. 0,67-0,71

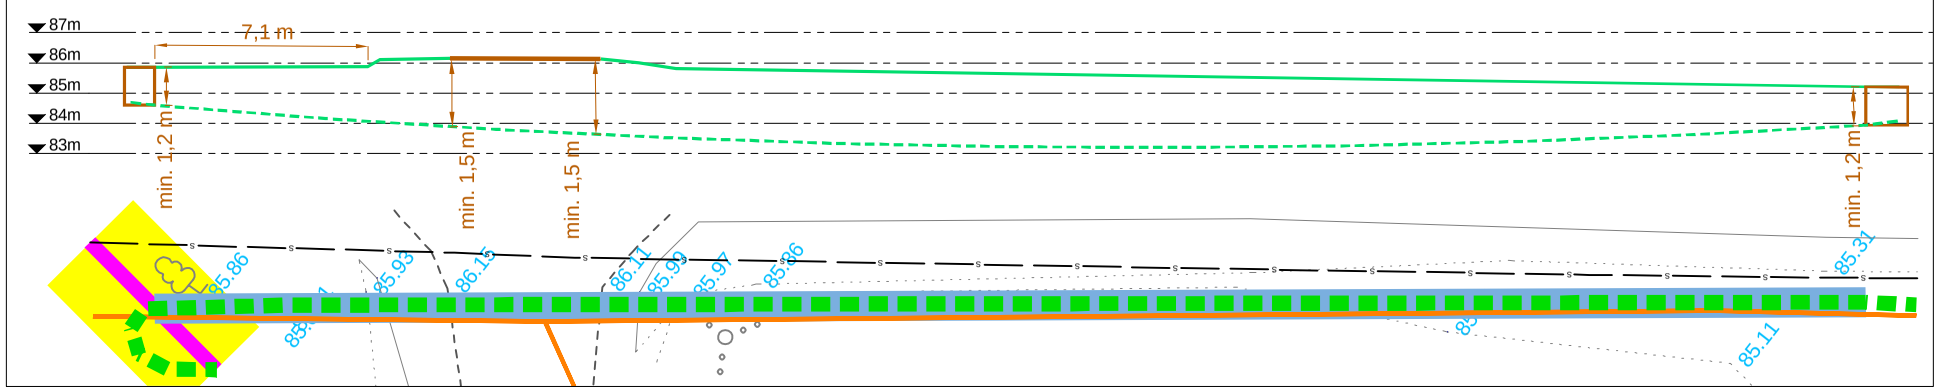


## RV-2 Side maaliini kulgemine 25202 Navi-Tagaküla tee km. 0,53-0,55

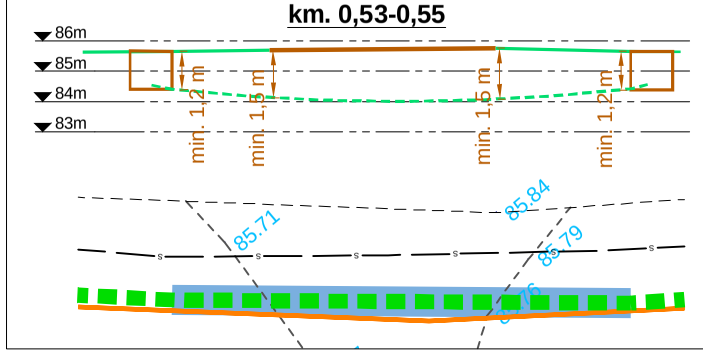


## RV-9 Side õhuliini ristumine 25202 Navi-Tagaküla teega km. 0,26

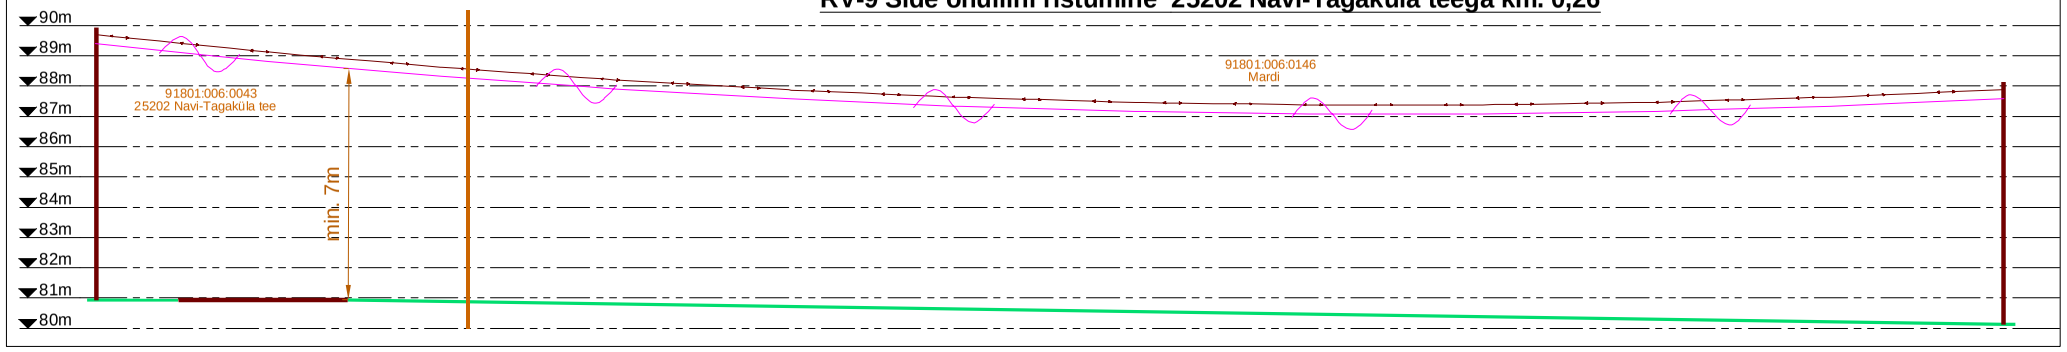


## RV-3 Side maaliini kulgemine 25202 Navi-Tagaküla tee km. 0,49-0,51

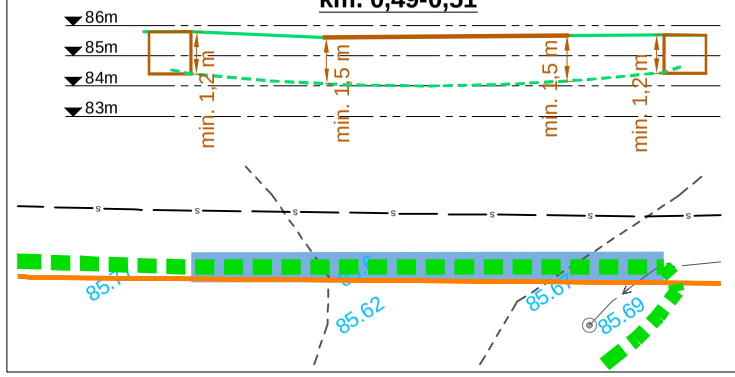


## RV-11 Side õhuliini ristumine 25202 Navi-Tagaküla teega km. 0,49

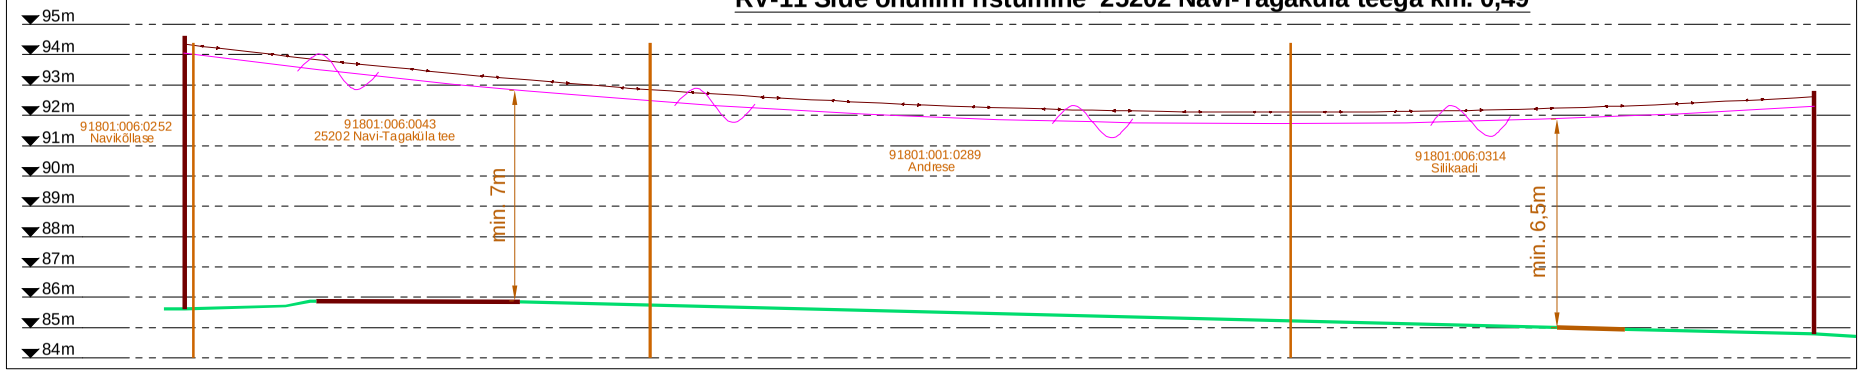


## RV-5 Side maaliini ristumine 25202 Navi-Tagaküla tee km. 1,73

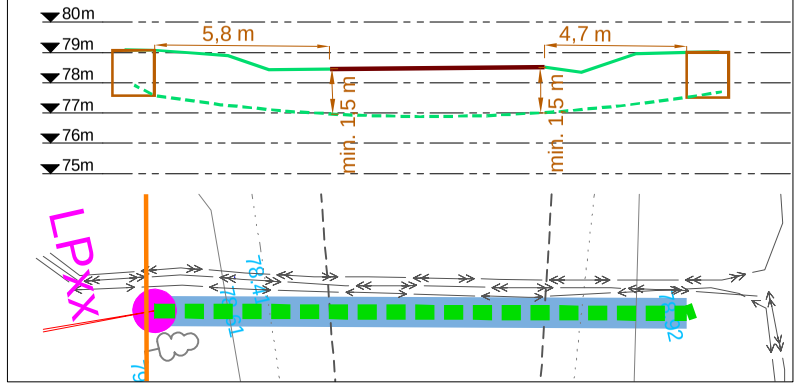


## RV-12 Side õhuliini ristumine 25202 Navi-Tagaküla teega km. 0,73

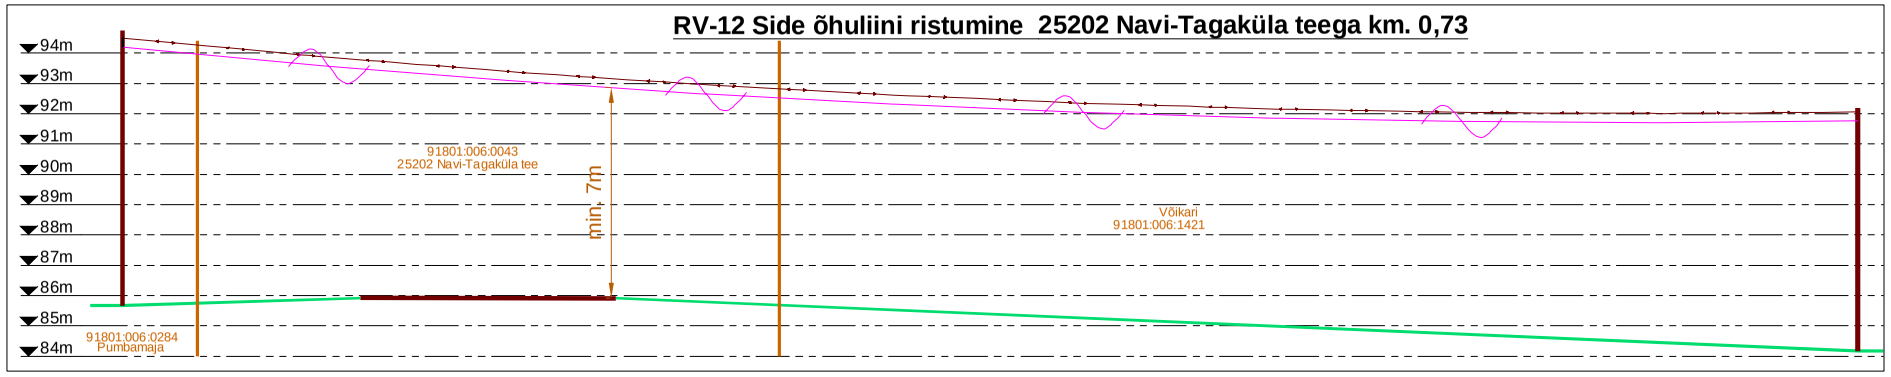


## RV-4 Side maaliini ristumine 25202 Navi-Tagaküla tee km. 0,01

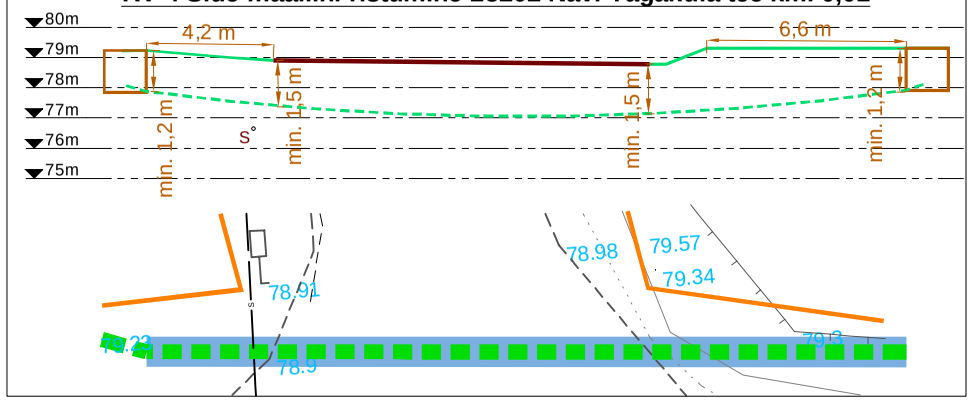


| | | | | | | | |
|---|---|---|---|---|---|---|---|
| Projekt<br>**Passiivse elektroonilise sidevõrgu rajamine Navi külas, Võru vallas, Võrumaal** | | | | | | Tellija<br>**Enefit Connect OÜ** | |
| LEONHARD WEISS<br>E-post estonia@leonhard-weiss.com<br>Telefon +372 601 2285<br>Registrikood 12083348 | Joonis<br>**Ristumisjoonised** | | | | | Joonise nr<br>**VT1650-2** | |
| | Projekteeris | **A.Erik** | | | 53 090 199 | Mõõtkava | M 1:250 |
| | Kontrollis | **A.Erik** | | | 53 090 199 | Staadium | Tööprojekt |
| | | | | | | Keel EST | Leht 1 / Lehti 1 |