


Isikliku kasutusõigusega seadmise plaan
11310 Aruvalla-Jägala tee, KÜ tunnus: 65101:008:0009

Jrk nr	IKÕ ala Pos nr (plaanil)	Kinnistu registriosana number	Katastriüksuse tunnus, nimi ja sihtotstarve;	Asukoht riigitee (nr ja nimi) suhtes (lõigu algus ja lõpp km);	Ala pindala ruutmeetrites m ²
1.	Ala 1	9223550	65101:008:0009 11310 Aruvalla-Jägala tee transpordimaa	11310 Aruvalla-Jägala tee km 21,05-21,18	249,5

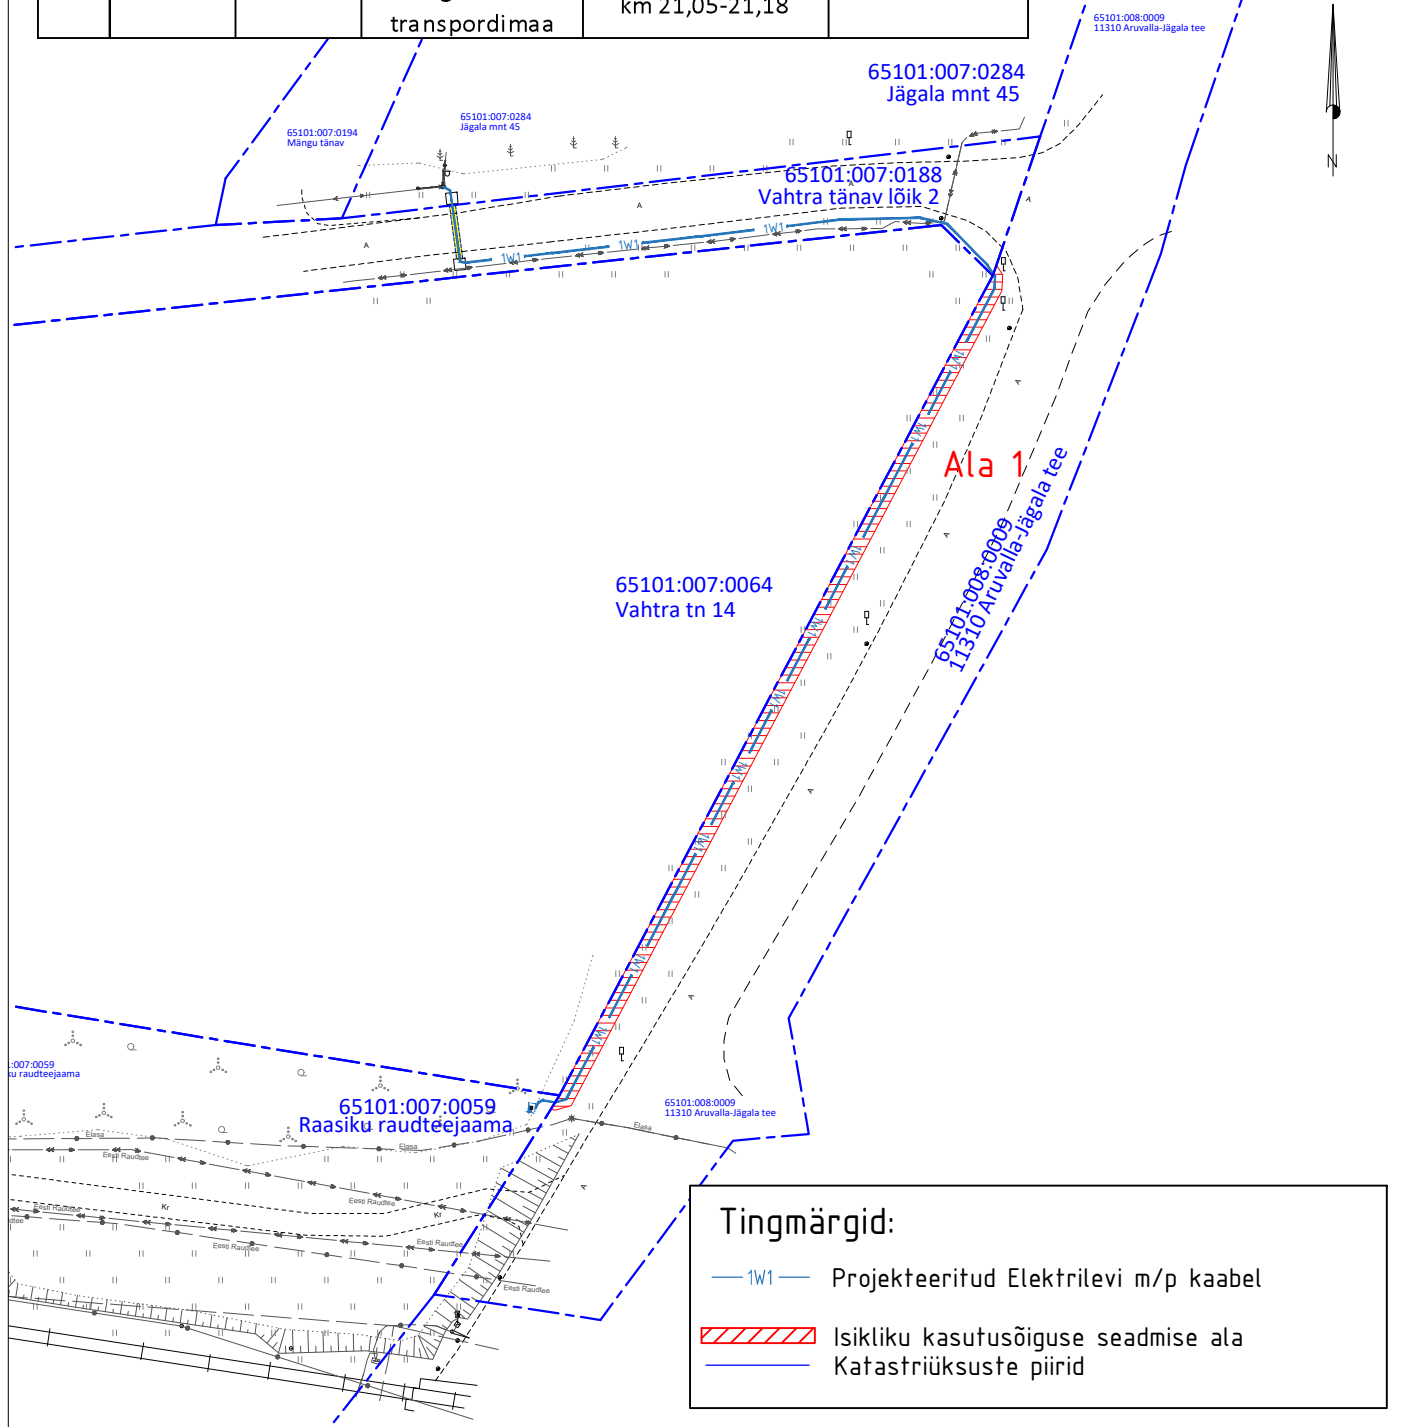

M 1:1000
ASENDIPLAANI KOOSTAS:
 Janno Lütt
 AS Stik-Elekter
 Projekteerija
 Tel: 53400127
 E-post: janno@stik-elekter.ee

Raasiku raudteejaama kinnistul raudtee ülesõidu liitumine elektrivõrguga
 Raasiku alevik, Raasiku vald, Harju maakond
 Tööprojekt
 Töö nr. LR8446