


ISIKLIKU KASUTUSÕIGUSE SEADMISE PLAAN
 17176 Viitna-Koljaku tee, Palmse küla, Haljala vald, Lääne-Viru
 maakond
 KÜ: 88701:002:1460
 Registriosa: 6873250

M1:250/A4

M5

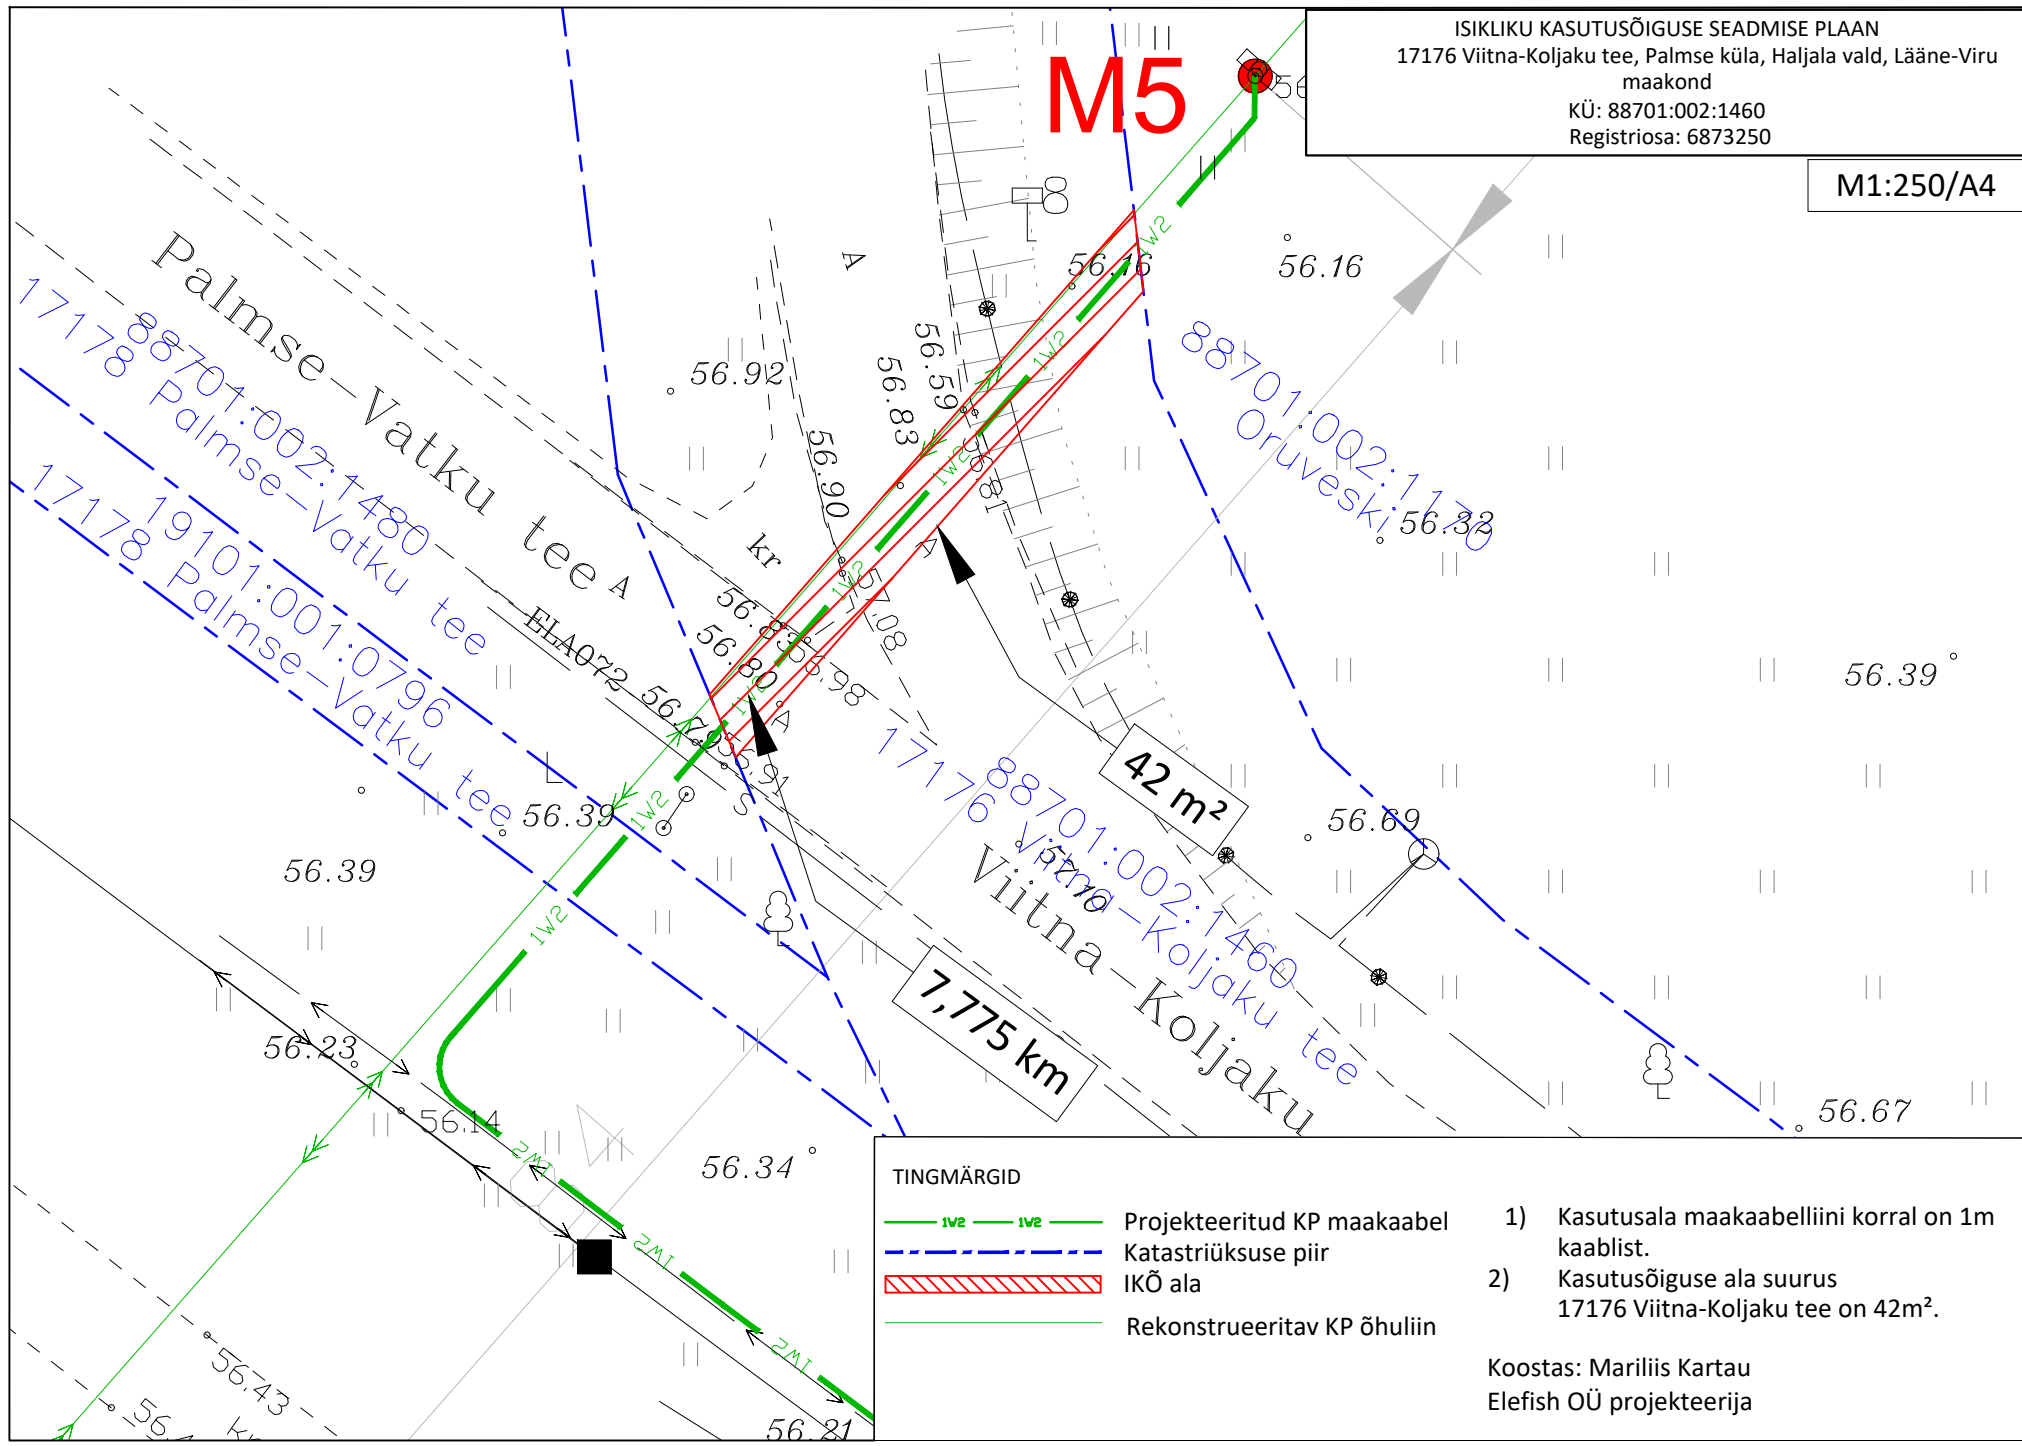

TINGMÄRGID

	Projekteeritud KP maakaabel	1) Kasutusala maakaabelliini korral on 1m kaablist.
	Katastriüksuse piir	2) Kasutusõiguse ala suurus 17176 Viitna-Koljaku tee on 42m².
	IKÕ ala	
	Rekonstrueeritav KP õhuliin	

Koostas: Mariliis Kartau
 Elefish OÜ projekteerija