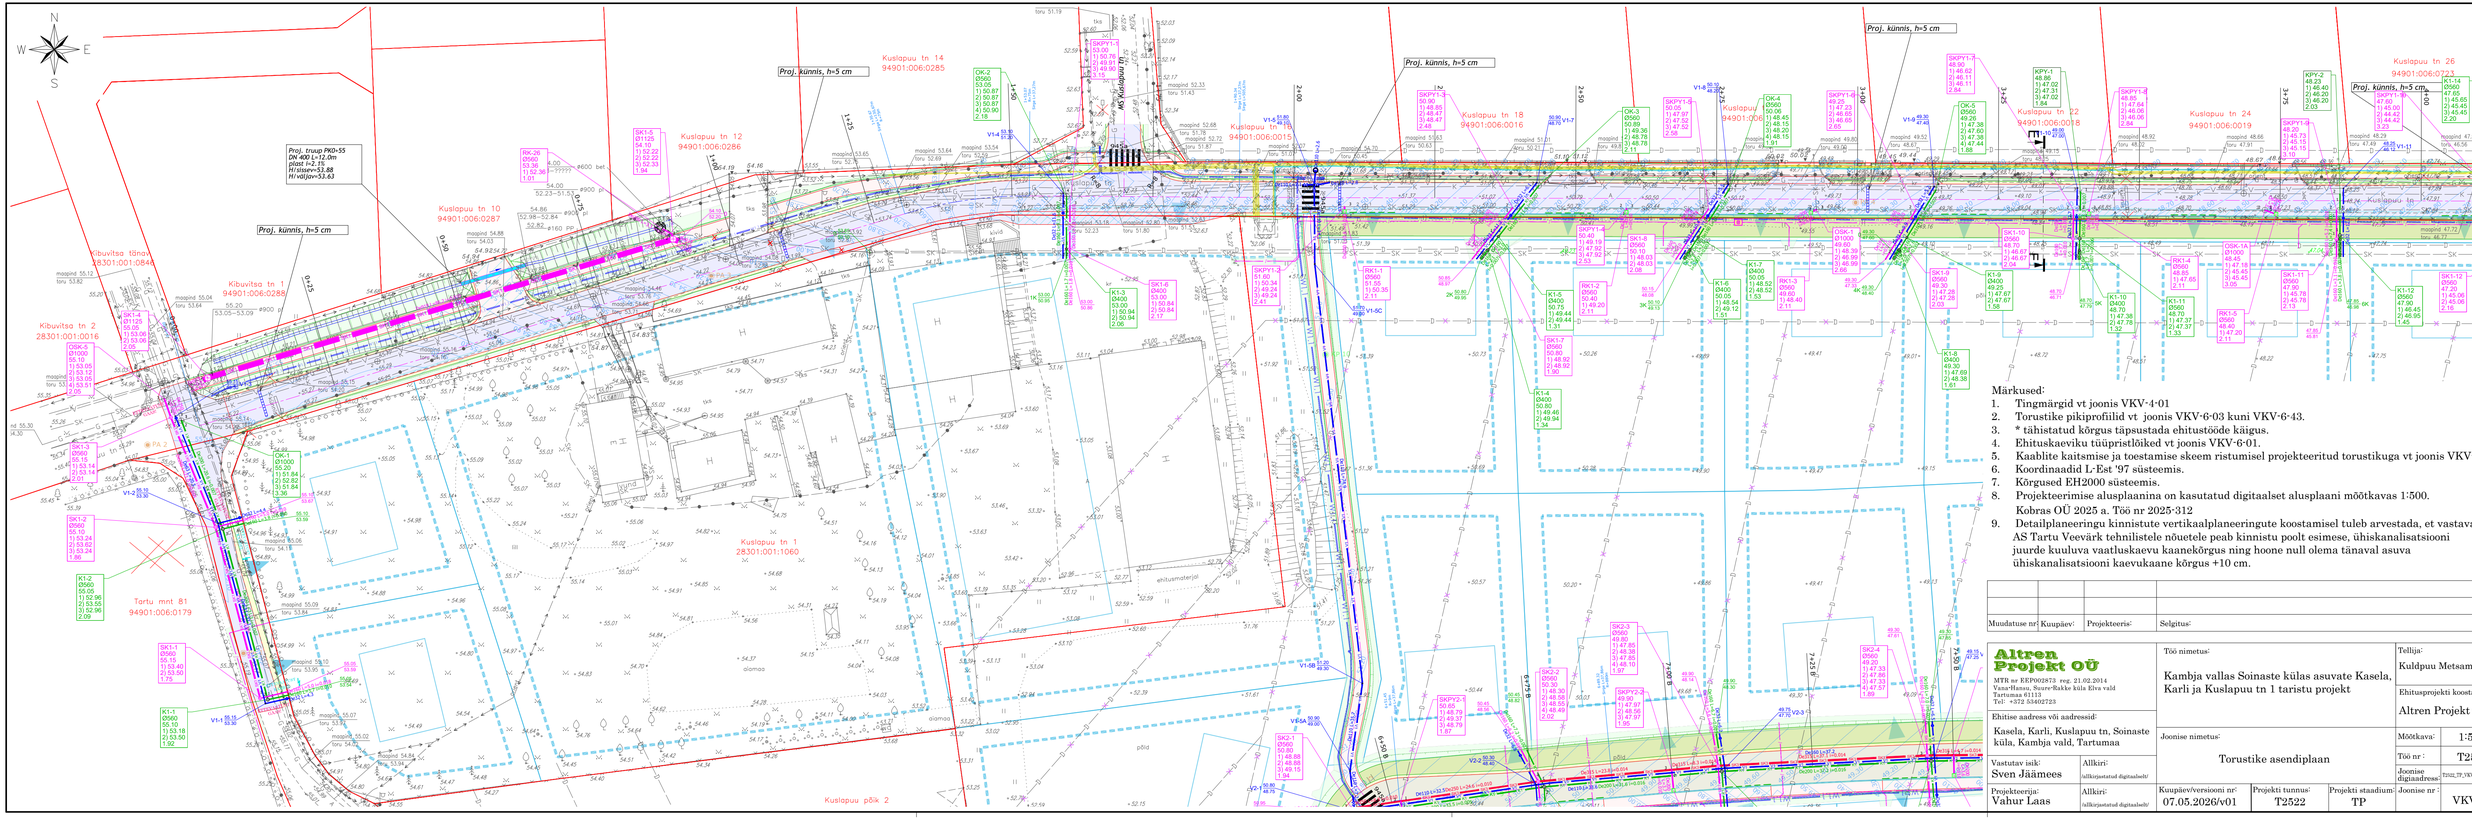

Märkused:

1. Tingmärgid vt joonis VKV-4-01
2. Torustike pikiprofiilid vt joonis VKV-6-03 kuni VKV-6-43.
3. * tähistatud kõrgus täpsustada ehitustööde käigus.
4. Ehituskaeviku tüüpristlõiked vt joonis VKV-6-01.
5. Kaablite kaitsmise ja toestamise skeem ristumisel projekteeritud torustikuga vt joonis VKV-6-02.
6. Koordinaadid L-Est '97 süsteemis.
7. Kõrgused EH2000 süsteemis.
8. Projekteerimise alusplaanina on kasutatud digitaalset aluslaani mõõtkavas 1:500. Kobras OÜ 2025 a. Töö nr 2025-312
9. Detailplaneeringu kinnistute vertikaalplaneeringute koostamisel tuleb arvestada, et vastavalt AS Tartu Veevärk tehnilistele nõuetele peab kinnistu poolt esimese, ühiskanalisatsiooni juurde kuuluva vaatluskaevu kaanekõrgus ning hoone null olema tänaval asuva ühiskanalisatsiooni kaevukaane kõrgus +10 cm.

Muudatuse nr:	Kuupäev:	Projekteeris:	Selgitus:

Altren Projekt OÜ

MTR nr EEP002873 reg. 21.02.2014
Vana-Hanu, Suure-Rakke küla Elva vald
Tartumaa 61113
Tel: +372 53402723

Ehitise aadress või aadressid:
Kasela, Karli, Kuslapuu tn, Soinaste küla, Kambja vald, Tartumaa

Vastutav isik: Sven Jäämees — Allkiri: (allkirjastatud digitaalselt)

Projekteerija: Vahur Laas — Allkiri: (allkirjastatud digitaalselt)

Töö nimetus:
Kambja vallas Soinaste külas asuvate Kasela, Karli ja Kuslapuu tn 1 taristu projekt

Joonise nimetus:
Torustike asendiplaan

Tellija: Kuldpuu Metsamaad OÜ

Ehitusprojekti koostaja: Altren Projekt OÜ

Mõõtkava:	1:500
Töö nr:	T2522
Joonise digiaadress:	T2522_TP_VKV-4-02_v01.dwg
Joonise nr:	VKV-4-02

Kuupäev/versiooni nr:	Projekti tunnus:	Projekti staadium:
07.05.2026/v01	T2522	TP