K2-2

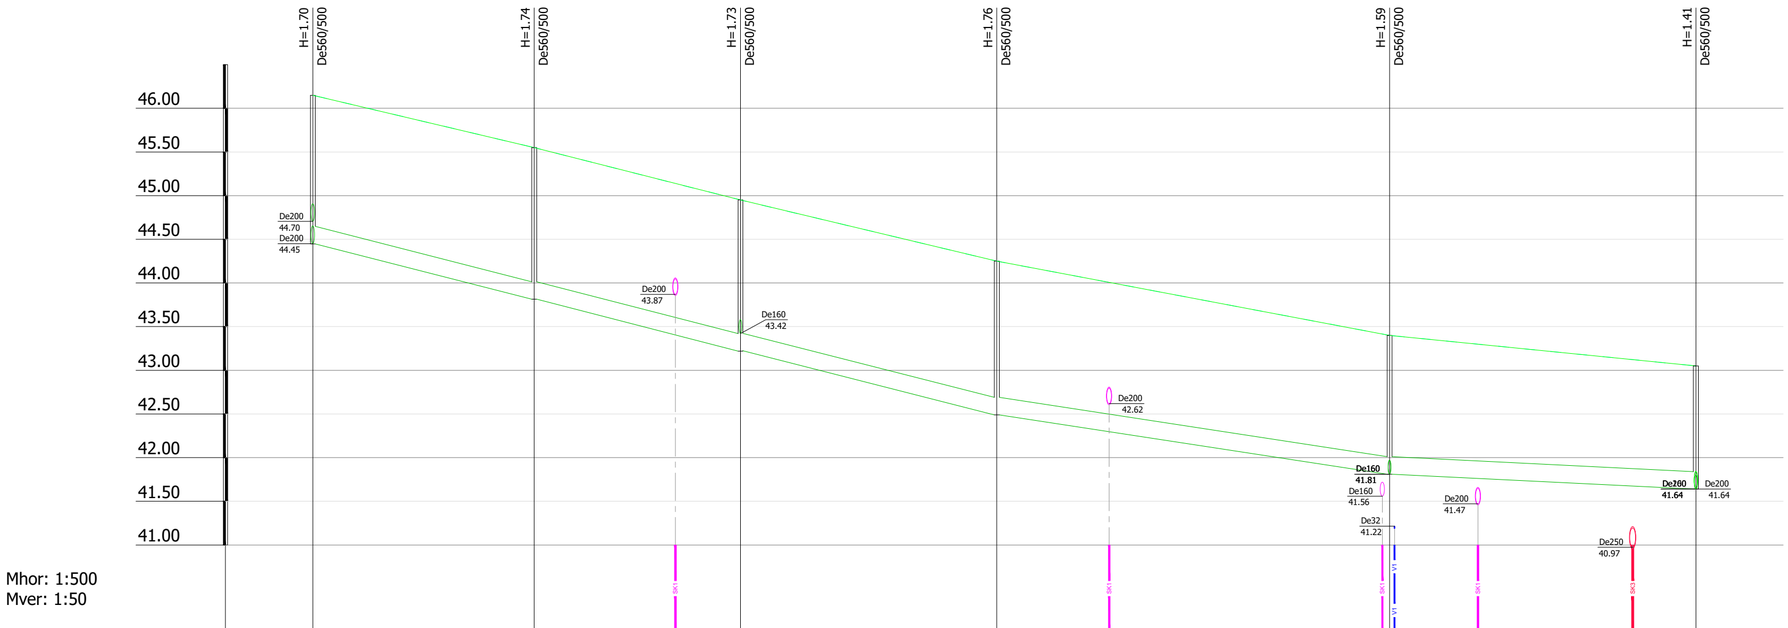

Mhor: 1:500
Mver: 1:50

KAEVU TÄHIS	K2-11	K2-12	K2-13	K2-14	K2-15	K2-16
OLEMASOLEVA MAAPINNA KÕRGUS (m ABS)	46.15	45.55	44.95	44.25	43.40	43.05
PROJEKTEERITUD MAAPINNA KÕRGUS (m ABS)	46.15	45.55	44.95	44.25	43.40	43.05
TORU PÕHJA KÕRGUS SISEMINE (m ABS)	44.45	43.81	43.22 / 43.22	42.49	41.81	41.64
TORU RAJAMISSÜGAVUS	1.70	1.74	1.73 / 1.73	1.76	1.59	1.41
LANG		78.3m		0.025 / 45.0m	0.015 / 35.1m	0.005
TORU MATERJAL		PVC SN8 De200 - 158.3m				
VAHEKAUGUSED (m)		25.3	23.6	29.3	45.0	35.1
SIRGESTATUD TRASSI PLAAN						

Märkused

1. Torustike asukoht vt joonis VKV-4-02
2. Tingmärgid vt joonis VKV-4-01
3. Ehituskaeviku tüüpristlõiked vt joonis VKV-6-01

Muudatuse nr:	Kuupäev:	Projekteerris:	Selgitus:

Altren Projekt OÜ
MTR nr EE902873 reg. 21.02.2014
Vana-Hansu, Suure-Rakke küla Elva vald
Tartumaa 61113
Tel: +372 53402723

Ehitise aadress või aadressid:
Kasela, Karli, Kuslapuu tn, Soinaste küla, Kambja vald, Tartumaa

Vastutav isik:	Allkiri:
Sven Jäämees	/allkirjastatud digitaalselt/
Projekteerija:	Allkiri:
Valnur Laas	/allkirjastatud digitaalselt/

Töö nimetus:
Kambja vallas Soinaste külas asuvate Kasela, Karli ja Kuslapuu tn 1 taristu projekt

Joonise nimetus:
Reoveekanalisatsioonitorustiku pikiprofiil K2-1B kuni K2-11

Projekti tunnus:	Projekti staadium:
T2522	TP

Kuupäev/versiooni nr:
07.05.2026/v01

Tellija:
Kuldpuu Metsamaad OÜ

Ehitusprojekti koostaja:
Altren Projekt OÜ

Mõõtkava:	
Töö nr.:	T2522
Joonise digiaadress:	T2522_TP_VKV-v4-6-01.dwg
Joonise nr.:	VKV-6-07