V1-1

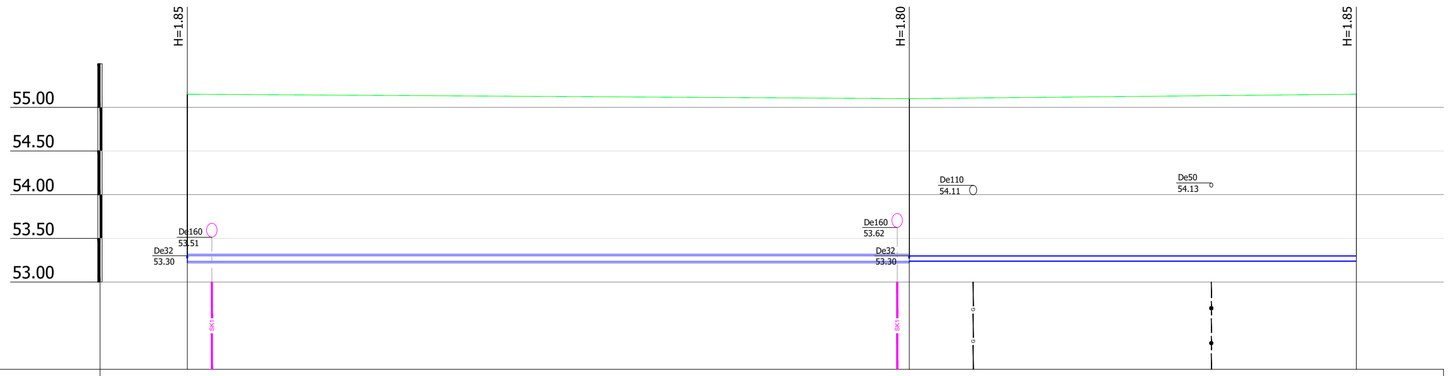

Mhor: 1:200
Mver: 1:50

KAEVU TÄHIS	V1-1	V1-2	V1-3
OLEMASOLEVA MAAPINNA KÕRGUS (m ABS)	55.15	55.10	55.15
PROJEKTEERITUD MAAPINNA KÕRGUS (m ABS)	55.15	55.10	55.15
TORU KÕRGUS PEALT (m ABS)	53.30	53.30	53.30
TORU RAJAMISSÜGAVUS	1.85	1.80	1.85
LANG	0.000	0.000	
	33.1m	20.5m	
TORU MATERJAL	PE PN10 De63 - 53.5m		
VAHEKAUGUSED (m)	33.1	20.5	
SIRGESTATUD TRASSI PLAAN			

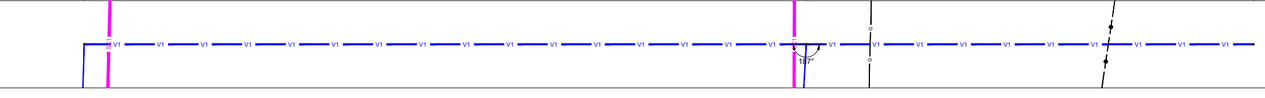

Märkused

1. Torustike asukoht vt joonis VKV-4-02
2. Tingmärgid vt joonis VKV-4-01
3. Ehituskaeviku tüüpristlõiked vt joonis VKV-6-01

Muudatuse nr	Kuupäev	Projekteeris:	Selgitus:

Altren Projekt OÜ
MTR nr EEP002873 reg. 21.02.2014
Vana-Hansu, Suurerakke küla Elva vald
Tartumaa 61113
Tel: +372 53402723

Ehitise aadress või aadressid:
Kasela, Karli, Kuslapuu tn, Soinaste küla, Kambja vald, Tartumaa

Vastutav isik: Sven Jäämees — Allkiri: /allkirjastatud digitaalselt/
Projekteerija: Vahur Laas — Allkiri: /allkirjastatud digitaalselt/

Töö nimetus: Kambja vallas Soinaste külas asuvate Kasela, Karli ja Kuslapuu tn 1 taristu projekt

Joonise nimetus: Vectorustiku V1-1 kuni V1-3

Kuupäev/versioon nr: 07.05.2026/v01
Projekti tunnus: T2522
Projekti staadium: TP

Tellija: Kuldpuu Metsamaad OÜ
Ehitusprojekti koostaja: Altren Projekt OÜ
Mõõtkava:
Töö nr: T2522
Joonise digiaadress: T2522_TP_VKV-v4-01.dwg
Joonise nr: VKV-6-31