V1-4

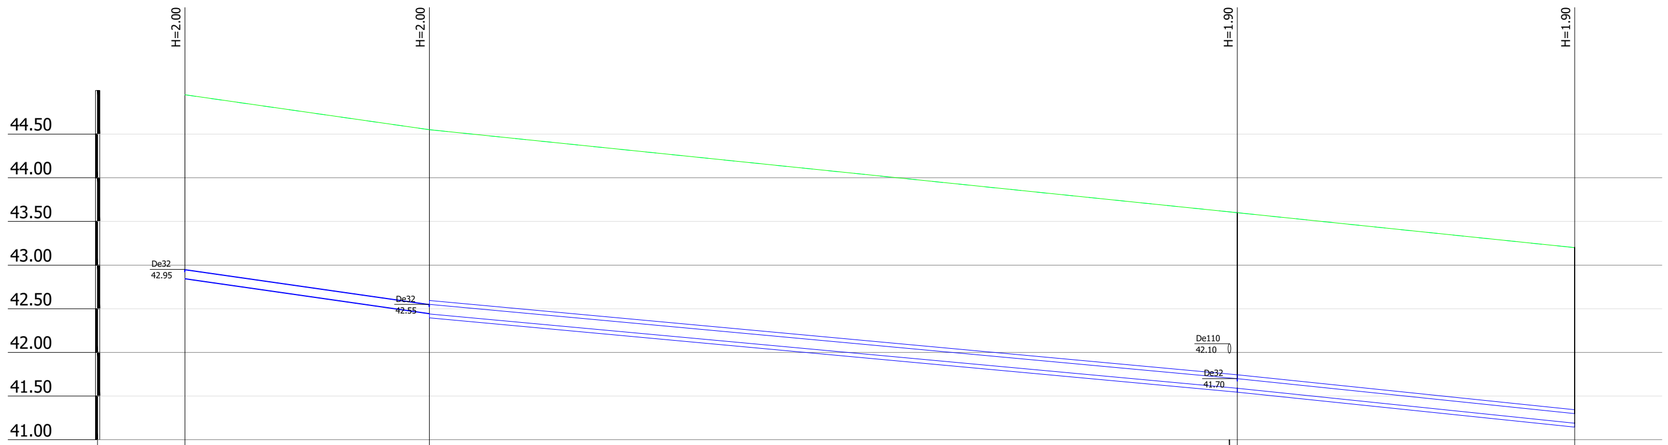

Mhor: 1:500
Mver: 1:50

KAEVU TÄHIS	V1-16	V1-17	V1-18	V1-19
OLEMASOLEVA MAAPINNA KÕRGUS (m ABS)	44.95	44.55	43.60	43.20
PROJEKTEERITUD MAAPINNA KÕRGUS (m ABS)	44.95	44.55	43.60	43.20
TORU KÕRGUS PEALT (m ABS)	42.95	42.55	41.70	41.30
TORU RAJAMISSÜGAVUS	2.00	2.00	1.90	1.90
LANG	28.0m / 0.014	92.5m / 0.009	38.6m / 0.010	
TORU MATERJAL	PE PN10 De110 - 159.1m			
VAHEKAUGUSED (m)	28.0	92.5	38.6	
SIRGESTATUD TRASSI PLAAN				

Märkused

1. Torustike asukoht vt joonis VKV-4-02
2. Tingmärgid vt joonis VKV-4-01
3. Ehituskaeviku tüüpristlõiked vt joonis VKV-6-01

Tellija: Kuldpuu Metsamaad OÜ

Ehitusprojekti koostaja: Altren Projekt OÜ

Mõõtkava:

Töö nr: T2522

Joonise digiaadress: T2522_TP_VKV-4-6-7-9_v01.dwg

Joonise nr: VKV-6-32

Töö nimetus: Kambja vallas Soinaste külas asuvate Kasela, Karli ja Kuslapuu tn 1 taristu projekt

Joonise nimetus: Veetorustiku V1-16 kuni V1-19

Projekti staadium: TP

Projekti tunnus: T2522

Kuupäev/versiooni nr: 07.05.2026/v01

Selgitus:

Projekteeris:

Kuupäev:

Muudatuse nr:

Altren Projekt OÜ
MTR nr EEP002873 reg. 21.02.2014
Vana-Hansu, Suure-Rakke küla Elva vald
Tartumaa 61113
Tel: +372 53402723

Ehitise aadress või aadressid: Kasela, Karli, Kuslapuu tn, Soinaste küla, Kambja vald, Tartumaa

Vastutav isik: Sven Jäämees

Allkiri: /allkirjastatud digitaalselt/

Projekteerija: Vahur Laas

Allkiri: /allkirjastatud digitaalselt/