V2-3

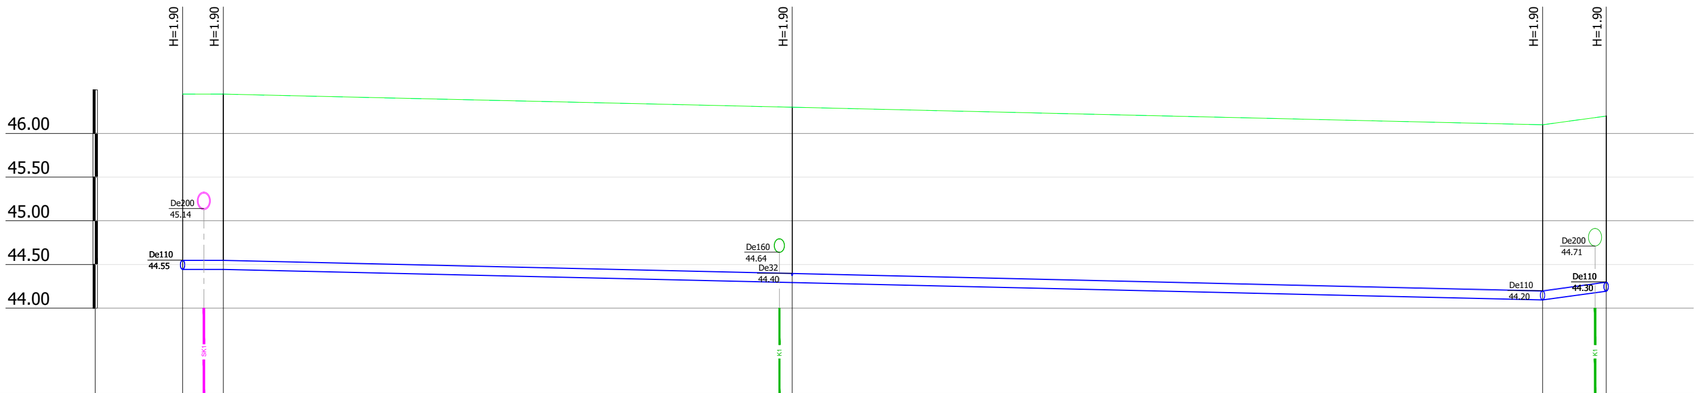

Mhor: 1:200
Mver: 1:50

KAEVU TÄHIS	V2-23	V2-22	V2-21	V2-21A	V2-12
OLEMASOLEVA MAAPINNA KÕRGUS (m ABS)	46.45	46.45	46.30	46.10	46.20
PROJEKTEERITUD MAAPINNA KÕRGUS (m ABS)	46.45	46.45	46.30	46.10	46.20
TORU KÕRGUS PEALT (m ABS)	44.55	44.55	44.40	44.20	44.30
TORU RAJAMISSÜGAVUS	1.90	1.90	1.90	1.90	1.90
LANG	0.000			0.006	0.034
	1.9m	60.4m			2.9m
TORU MATERJAL	PE PN10 De110 - 65.2m				
VAHEKAUGUSED (m)	1.9	26.1	34.4	2.9	
SIRGESTATUD TRASSI PLAAN					

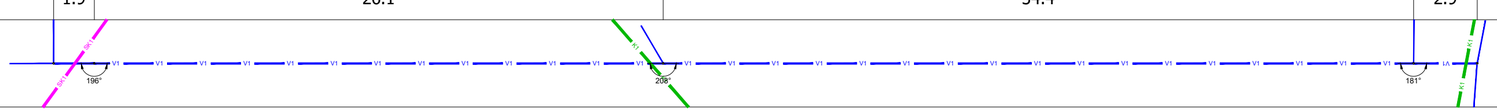

Märkused

1. Torustike asukoht vt joonis VKV-4-02
2. Tingmärgid vt joonis VKV-4-01
3. Ehituskaeviku tüüpristlõiked vt joonis VKV-6-01

Muudatuse nr:	Kuupäev:	Projekteerris:	Selgitus:

Altren Projekt OÜ
MTR nr EEP002873 reg. 21.02.2014
Vana-Hansu, Suure-Rakke küla Elva vald
Tartumaa 61113
Tel: +372 53402723

Ehitise aadress või aadressid:
Kasela, Karli, Kuslapuu tn, Soinaste küla, Kambja vald, Tartumaa

Vastutav isik: Sven Jäämees
Allkiri: /allkirjastatud digitaalselt/

Projekteerija: Vahur Laas
Allkiri: /allkirjastatud digitaalselt/

Töö nimetus:
Kambja vallas Soinaste külas asuvate Kasela, Karli ja Kuslapuu tn 1 taristu projekt

Joonise nimetus:
Veetorustiku pikiprofiil V2-23 kuni V2-12

Tellija: Kuldpuu Metsamaad OÜ

Ehitusprojekti koostaja: Altren Projekt OÜ

Mõõtkava:

Töö nr: T2522

Joonise digiaadress: T2522_TP_VKV-v4-6-36.dwg

Joonise nr: VKV-6-36

Projekti staadium: TP

Projekti tunnus: T2522

Kuupäev/versiooni nr: 07.05.2026/v01