


Isikliku kasutusõiguse seadmise plaan

Jrk nr	IKÕ ala Pos nr (plaanil)	Kinnistu registriosas number	Katastriüksuse tunnus, nimi ja sihtotstarve;	Asukoht riigitee (nr ja nimi) suhtes (lõigu algus ja lõpp km);	Ala pindala ruutmeetrites m ²
1.	POS 1	10282550	57001:001:1990 49 Imavere - Viljandi - Karksi-Nuia tee transpordimaa	Liitumiskilp 49 Imavere - Viljandi - Karksi-Nuia tee teemaal km 64,00	3,5

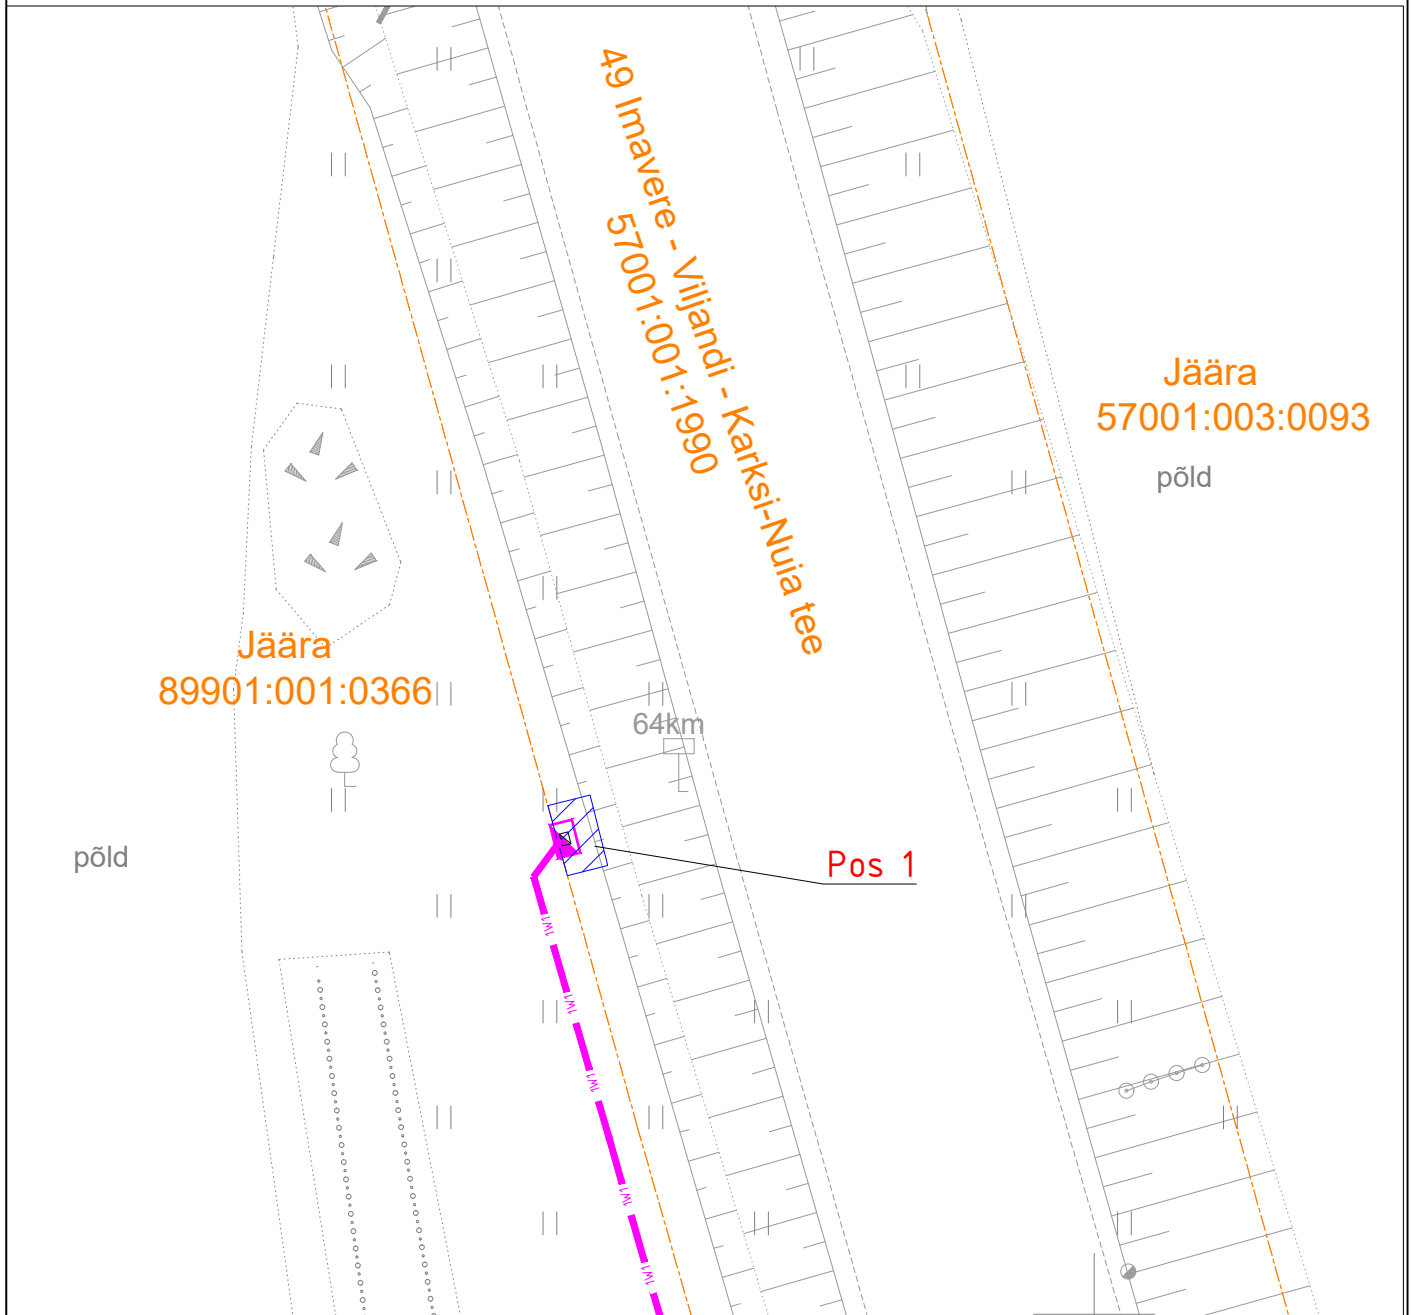

- | | |
|-------------------------------------|------------------------------------|
| Isikliku kasutusõiguse seadmise ala | Projekteeritud m/p kaabel kaevikus |
| Katastriüksuste piirid | Projekteeritud liitumiskilp |

Projekti nimi / aadress	49 Imavere-Viljandi-Karksi-Nuia tee kinnistu km 63,9 teelmajaama liitumine elektrivõrguga Sultsi küla, Viljandi vald, Viljandi maakond	Töö nr	LR8861
Koostaja	Janno Lütt AS Stik-Elekter / Projekteerija Tel: 53400127 / E-post: janno@stik-elekter.ee	Mõõtkava	Leht / formaat
		M 1:250	Leht 1 / A4
			Kuupäev
			17.07.2023